


P.1	ŁASTRNO BETON gr.5cm PAPA ASFALTOWA CHUDY BETON gr.5cm ZAGĘSZCZONY PASEK	S.1	2X FABA SILIKONOWA PODKŁAD GRUNTUJĄCY TYNK MINERALNY CIENKOWARSTWOWY PODKŁAD GRUNTUJĄCY ZAPRAWA KLEJOWO-SZPACHLOWA Z WARSZYW Z WŁÓKNA SZKLANEGO STROPIAN EPS100 GR.15 CM ZAPRAWA KLEJOWA TYNK CEMENTOWO-WAPENNY CEGLA WAPNIENNO-PŁASKOWA SUPREMA gr. 3cm CEGLA WAPNIENNO-PŁASKOWA TYNK CEMENTOWO-WAPENNY
P.2	PANELE PODŁOGOWE/ PŁYTKI GRESOWE BETON gr. 4cm PŁYTA PŁUSIOWA MIĘKKA STROP KANALOWY gr.24cm TYNK WAPENNY	S.2	TYNK DEKORACYJNY TYNK MINERALNY CIENKOWARSTWOWY PODKŁAD GRUNTUJĄCY ZAPRAWA KLEJOWO-SZPACHLOWA Z WARSZYW Z WŁÓKNA SZKLANEGO STROPIAN EPS100 GR.15 CM ZAPRAWA KLEJOWA TYNK WAPNIENNO-CEMENTOWY CEGLA DZUBAWKA CEGLA WAPNIENNO-PŁASKOWA TYNK WAPNIENNO-CEMENTOWY
P.3	PŁYTKI GRESOWE SCHODY ŻELBETOWE	S.3	FOŁA KUBEKOWA ZAPRAWA KLEJOWO-SZPACHLOWA Z WARSZYW WŁÓKNA SZKLANEGO IZOLACJA PRZECIWWILGOCIOWA STROPIAN EPS100 GR.15 CM CEGLA DZUBAWKA CEGLA WAPNIENNO-PŁASKOWA TYNK WAPNIENNO-CEMENTOWY
P.4	KROSTWO KWARCOWE 15cm AGROWE OKNNA/GEOME OKNNA SEPARACYJNA ZASPIKA Z PASKU GRUBEJO LUB ŻWIIRU		


- UWAGI:
- WYMIARY W [CM].
 - WYMIARY SPRAWDZIĆ NA BUDOWIE.
 - PRZED PRZYSTĄPIENIEM DO PRAC BUDOWLANYCH WYKONAWCA JEST ZOBOWIĄZANY DO ZAPOZNANIA SIĘ Z DOKUMENTACJĄ.
 - RYSUNKI WERFIKOWAĆ Z OPISU TECHNICZNY
 - OPIS KONSTRUKCYJNO-MATERIALOWY.
 - WSZELKIE ZMIANY KONSULTOWAĆ Z JEDNOSTKĄ PROJEKTUJĄCĄ.

- WYMNIOWANA/NOVA STOLARKA
- zomurwane otworu
 - wykonanie nowego otworu
 - UŚ - drzwi wyszczone w uszczelkę dymową oraz w samozamykacz

SZCZEGÓŁ MOCOWANIA ŚCIANY OSŁONOWEJ

skala 1:20

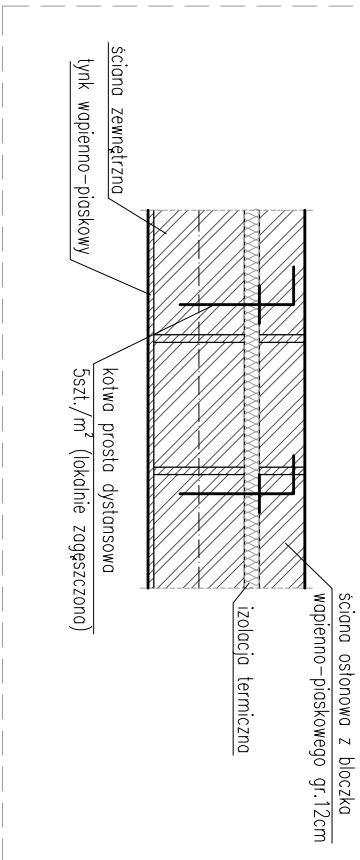

Inwestor:			Starostwo Powiatowe w Lidzborku Warmińskim ul. Kard. Św. Wyszyskiego 37 11-100 Lidzbark Warmiński		
Nazwa inwestycji:			KOMPLEKSOWA MODERNIZACJA ENERGETYCZNA BUDYNKU SPECJALNEGO OŚRODKA SZKOLNO – WYCHOWAWCZEGO W LIDZBARKU WARMIŃSKIM PRZY UL. SZKOLNEJ 3		
Lokalizacja inwestycji:			LIDZBARK WARMIŃSKI, DZIAŁKA NR 89 OPRĘB GEODEZYJNY 10, LIDZBARK WARMIŃSKI		
Typu rysunku:			Architektoniczno		
PRZESZKÓJ A-A			Skala:		
			Nr rysunku:		
			1:50		
			00		
			A7		
FUNKCJA			NUMER UPRAWNIENI		
IMIĘ WŁAŚNICKO			PODPIS		
Projektant			BIAŁY 16/63		
Opisowal/a			inż. Daria Nowicko		
Sprawdzający			mgr inż. arch. Małgorzata Stasiukiewicz		
Data:			09-2016		
			Wzrostki, przekształcenie oraz udzielenie osobom trzecim jedynie za własną zgodą jednostki projektującej		
					
			Makro: 45A 13-306 Kurzętnik Nr 877-14-771-21 miej. budowlanego		