


WYMIAN STALOWY

skala 1:20/10

SZCZEGÓŁA

POŁĄCZENIE BELEK STALOWYCH



skala 1:10

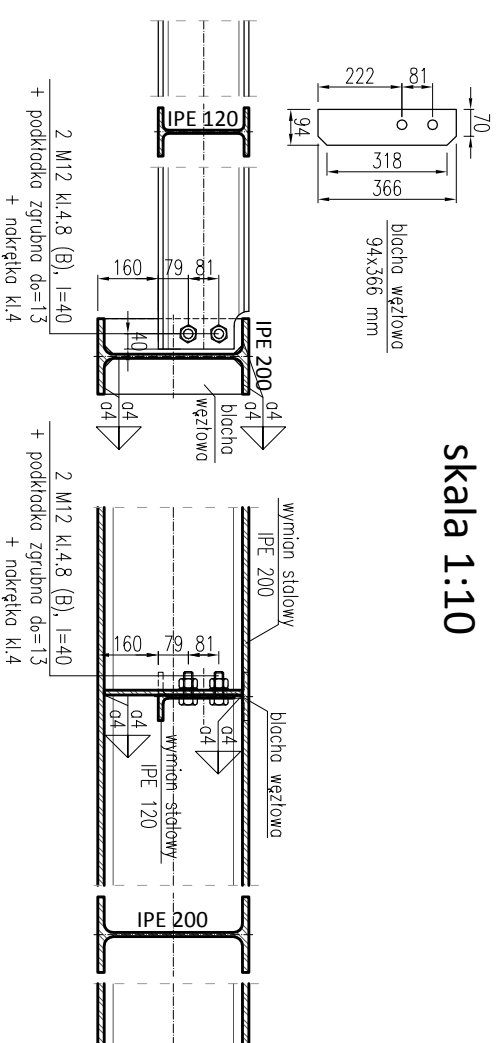

STAL GORĄCOWALCOWANA S235JR

UWAGI

- WYMIARY W [MM],
- WYMIARY SPRAWDZAĆ NA BUDOWIE,
- WSKŁIKE ZMIANY GEOMETRII UZGADNIĄC Z PROJEKTANTEM,
- BELKI OPIERAĆ NA PODUSZKACH BETONOWYCH,
- BELKI ZABEZPIECZYĆ FARBĄ WYSOKOOCYNKOWĄ,
- BELKI W OBUDOWIE Z PŁYT GKF Z WPEŁNIENIEM Z WETNY MINERALNEJ GR. 4CM,
- DOPUSZCZALNE ODCHYLENIA WEDŁUG OBOWIĄZUJĄCYCH NORM,
- WYMAGANA JEST KONTROLA MONIAŻU KONSTRUKCJI,
- PROJEKT ROZPATRYWAĆ ŁĄCZNIE Z RYSUNKAMI ARCHITEKTONICZNYMI I BRAŃŻOWYMI

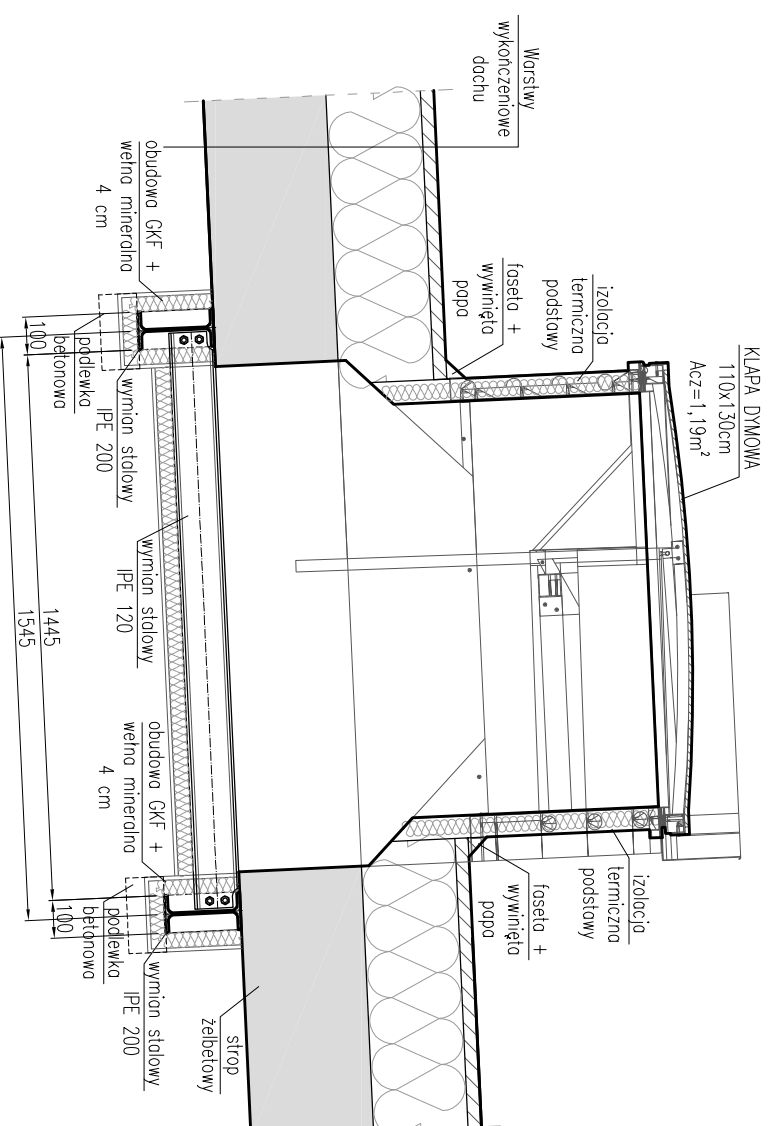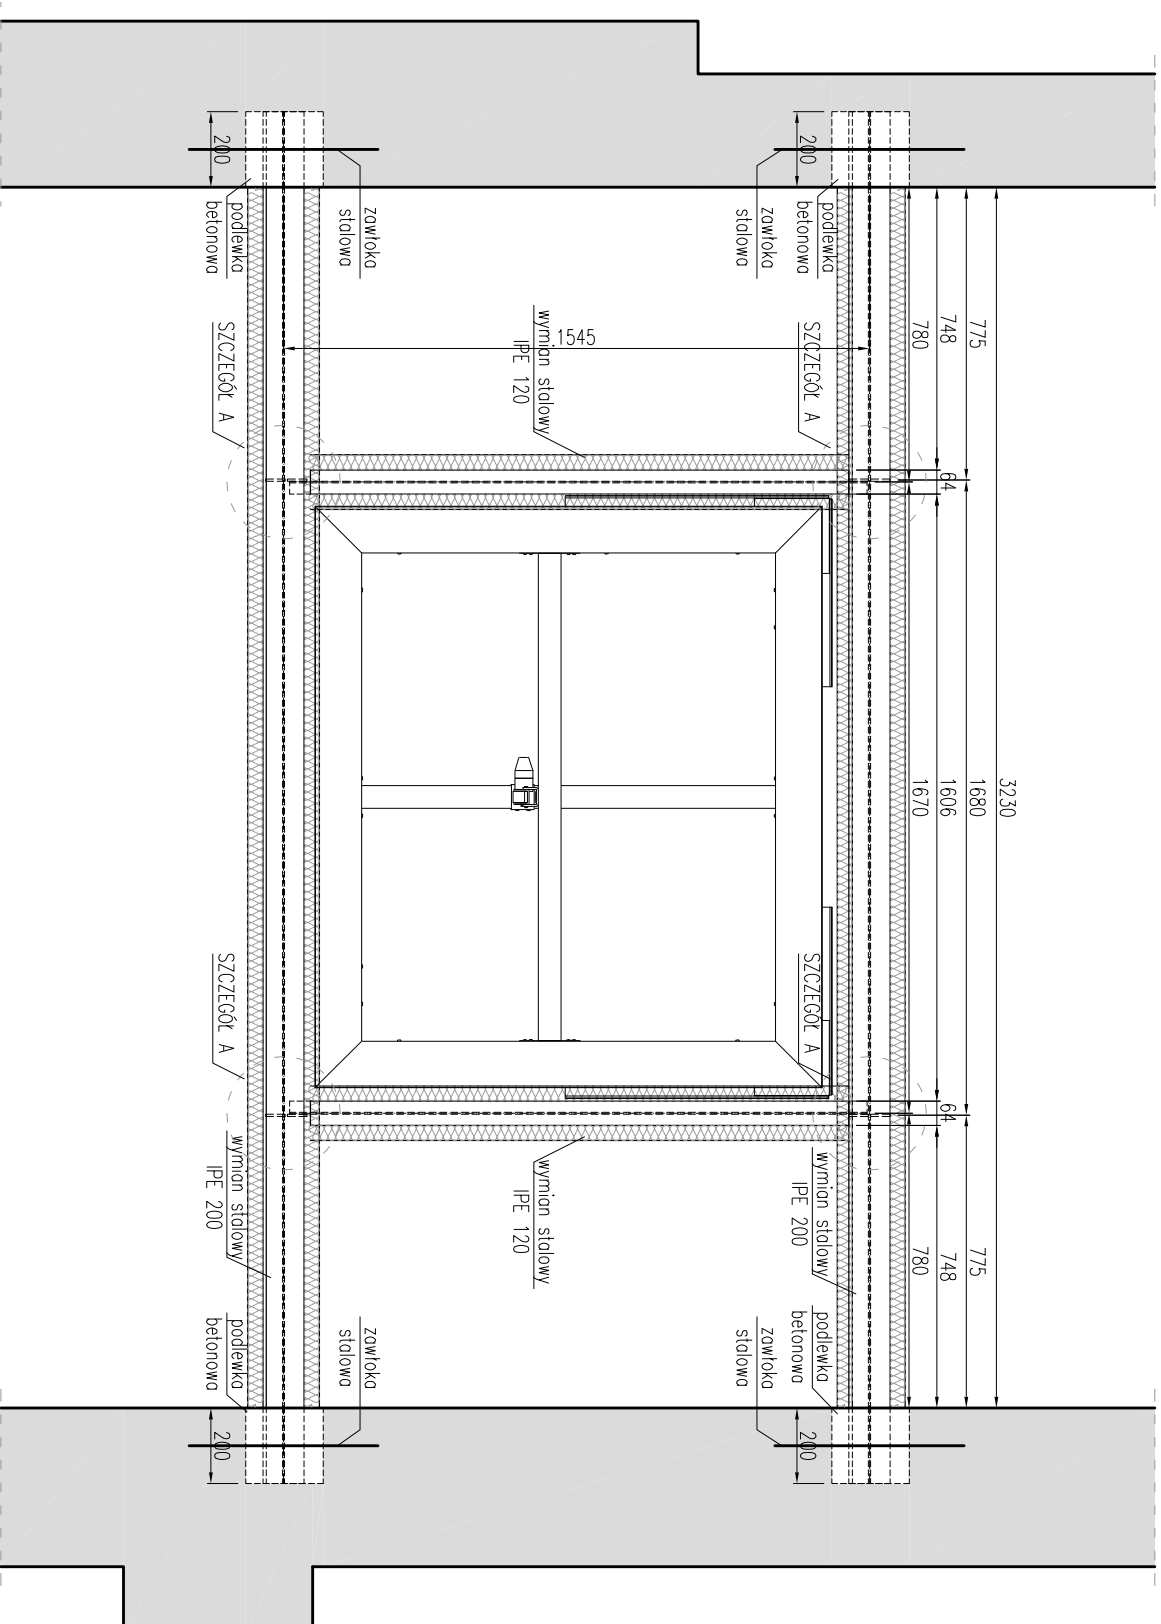

Investor:			Starostwo Powiatowe w Lidzbarku Warmińskim ul. Kard. Św. Wyszynskiego 37 11-100 Lidzbark Warmiński		
Nazwa inwestycji:			KOMPLEKSOWA MODERNIZACJA ENERGETYCZNA BUDYNKU SPECJALNEGO OŚRODKA SZKOLNO – WYCHOWAWCZEGO W LIDZBARKU WARMIŃSKIM PRZY UL. SZKOLNEJ 3		
Lokalizacja inwestycji:			LIDZBARK WARMIŃSKI, DZIAŁKA NR 89 OBREB GEODEZYJNY 10, LIDZBARK WARMIŃSKI		
Tytuł rysunku:			WYMIAN STALOWY		
FUNKCJA	IMIĘ NAZWISKO	NUMER UPRAWNIENI	PODPIS		
Projektant	mgr inż. Tomasz Hosko	WAM/0003/PWOK/13			
Opracował/a	inż. Daria Nowicka				
Sprawdzający	mgr inż. Anna Hosko	WAM/0004/PWOK/14			
DATA:	09-2016	Kopieowanie, przetwarzanie oraz udostępnianie osobom trzecim jedynie za pisemną zgodą jednostki projektującej			
			Stadium:	Projekt budowlany	
			Brano:	Konstrukcyjna	
			Skala:	Nr rewizji:	Nr rysunku:
			1:20	00	K2