skala 1:100

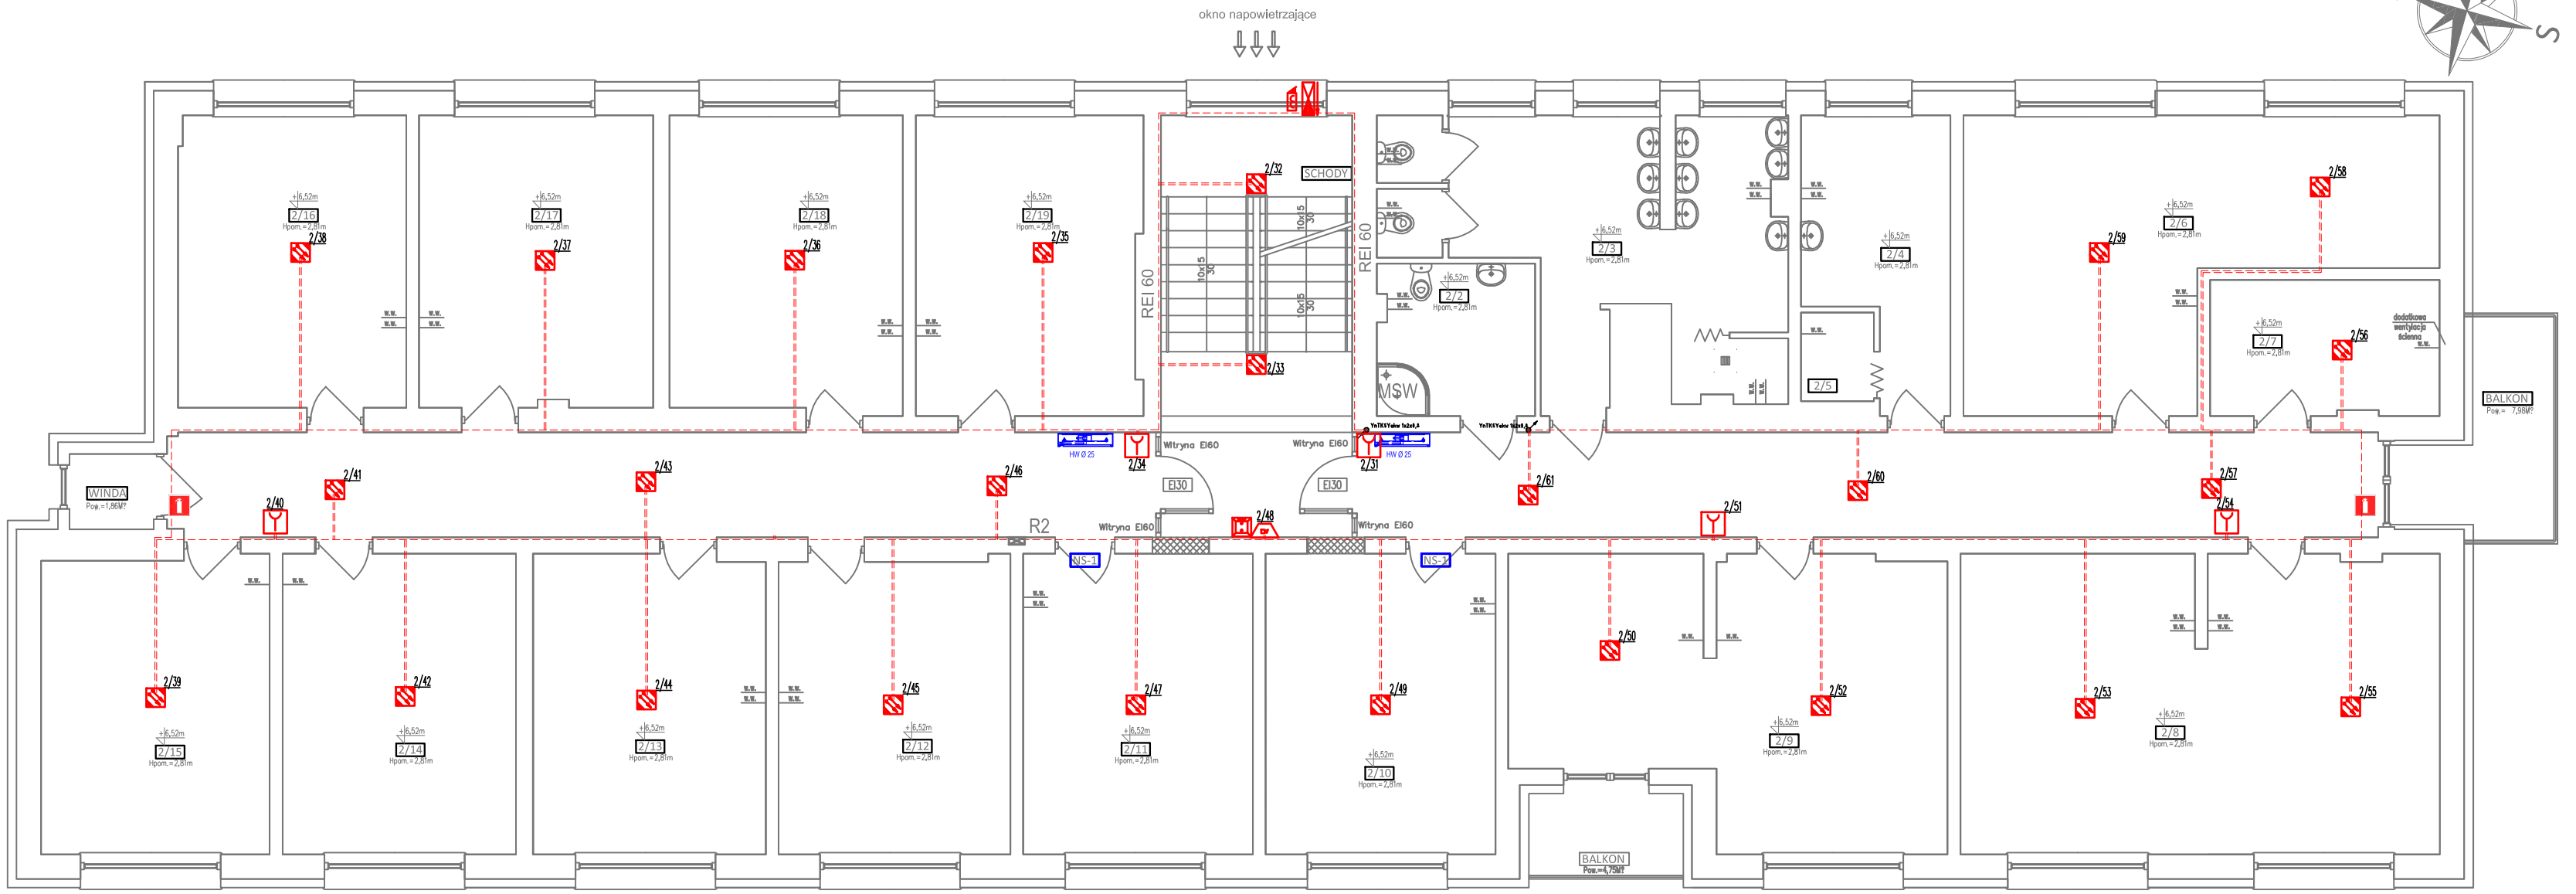

RZUT II PIĘTRA					
L.P.	NAZWA POMIESZCZENIA	POW. UŻYTKOWA [m²]	POBYT	LICZBA OSÓB	WYKOŃCZENIE PODŁOGI
2/1	KOMUNIKACJA	65,35	<2h	-	PŁYTKI GRESOWE
2/2	ŁAZIENKA	6,98	<2h	1	PŁYTKI GRESOWE
2/3	ŁAZIENKA	25,11	<2h	3	PŁYTKI GRESOWE
2/4	GABINET PIELĘGNIARSKI	10,65	<2h	3	PŁYTKI GRESOWE
2/5	MAGAZYN	1,90	<2h	1	PŁYTKI GRESOWE
2/6	PRACOWNIA REKODZIEŁA	31,52	CZASOWY	6	PANELE PODŁOGOWE
2/7	MAGAZYN PODRĘCZNY	9,08	<2h	1	WYKŁADZINA PVC
2/8	SALA ZAJĘĆ	41,82	CZASOWY	MAX.10	PANELE PODŁOGOWE
2/9	SALA ZAJĘĆ	32,95	CZASOWY	MAX.10	PANELE PODŁOGOWE
2/10	POKÓJ NAUCZYCIELSKI	20,29	CZASOWY	6	PANELE PODŁOGOWE
2/11	SALA ZAJĘĆ	20,23	\2/1045,\2/1045;\a\CZASOWY	6	PANELE PODŁOGOWE
2/12	SALA KOMPUTEROWA	20,24	CZASOWY	6	PANELE PODŁOGOWE
2/13	SYPIALNIA	19,94	STAŁY	3	PANELE PODŁOGOWE
2/14	ŚWIETLICA	20,60	CZASOWY	10	PANELE PODŁOGOWE
2/15	SALA ĆWICZEŃ	19,84	<2h	5	PANELE PODŁOGOWE
2/16	SZATNIA	19,54	<2h	6	PANELE PODŁOGOWE
2/17	SYPIALNIA	20,01	STAŁY	3	PANELE PODŁOGOWE
2/18	SYPIALNIA	20,27	STAŁY	3	PANELE PODŁOGOWE
2/19	BIBLIOTEKA	19,74	CZASOWY	3	
RAZEM	RAZEM		MAKSYMALNA ILOŚĆ OSÓB MOGĄCA JEDNOCZEŚNIE PRZEBYWAĆ NA DANEJ KONDYGNACJI	ok. 50	PANELE PODŁOGOWE

SSP — Centarla systemu sygnalizacji pożaru

UCS — Uniwersalna centrala sterująca oddymianiem klatki

adresowalny sygnalizator optyczno-akustyczny

przycisk oddymiania

optyczna czujka dymu - adresowalna

czujka dymu i ciepła - adresowalna

ręczny ostrzegacz pożarowy -adresowalny

TSG1 — modół transmisji danych GSM

siłownik otwarcia klapy/okna

elektrozaczep

1/47 — nr pętli dozorowej/adres czujnika

Inwestor: Starostwo Powiatowe w Lidzbarku Warmińskim ul. Kard. St. Wyszyńskiego 37 11-100 Lidzbark Warmiński			
Nazwa inwestycji: KOMPLEKSOWA MODERNIZACJA ENERGETYCZNA BUDYNKU SPECJALNEGO OŚRODKA SZKOLNO – WYCHOWAWCZEGO W LIDZBARKU WARMIŃSKIM PRZY UL. SZKOLNEJ 3		**Stadium:** Projekt budowlany	
Lokalizacja inwestycji: LIDZBARK WARMIŃSKI, DZIAŁKA NR 89, OBRĘB GEODEZYJNY 10, LIDZBARK WARMIŃSKI		**Branża:** Elektryczna	
Tytuł rysunku: PLAN OBWODÓW SYSTEMU SYGNALIZACJI POŻARU - PIĘTRO II		**Skala:** 1:100	**Nr rewizji:** 00
			Nr rysunku: E13

FUNKCJA	IMIĘ, NAZWISKO	NUMER UPRAWNIEŃ	PODPIS
Projektant	mgr inż. Jarosław Pankowski	WAM/0014/PWOE/10	
Opracował/a	inż. Jędrzej Bojarski		
Sprawdzający	mgr inż. Zbigniew Elminowski	WAM/0067/PWOE/11	
DATA:	09-2016	Kopiowanie, przetwarzanie oraz udostępnianie osobom trzecim jedynie za pisemną zgodą jednostki projektującej.	

Wiatrakl 45A
15-306 Kurzętnik
NIP 877-14-777-21
mail: biuro@ohmsydney.pl