EKSPERTYZA TECHNICZNA
RZUT I PIĘTRA
skala 1:50

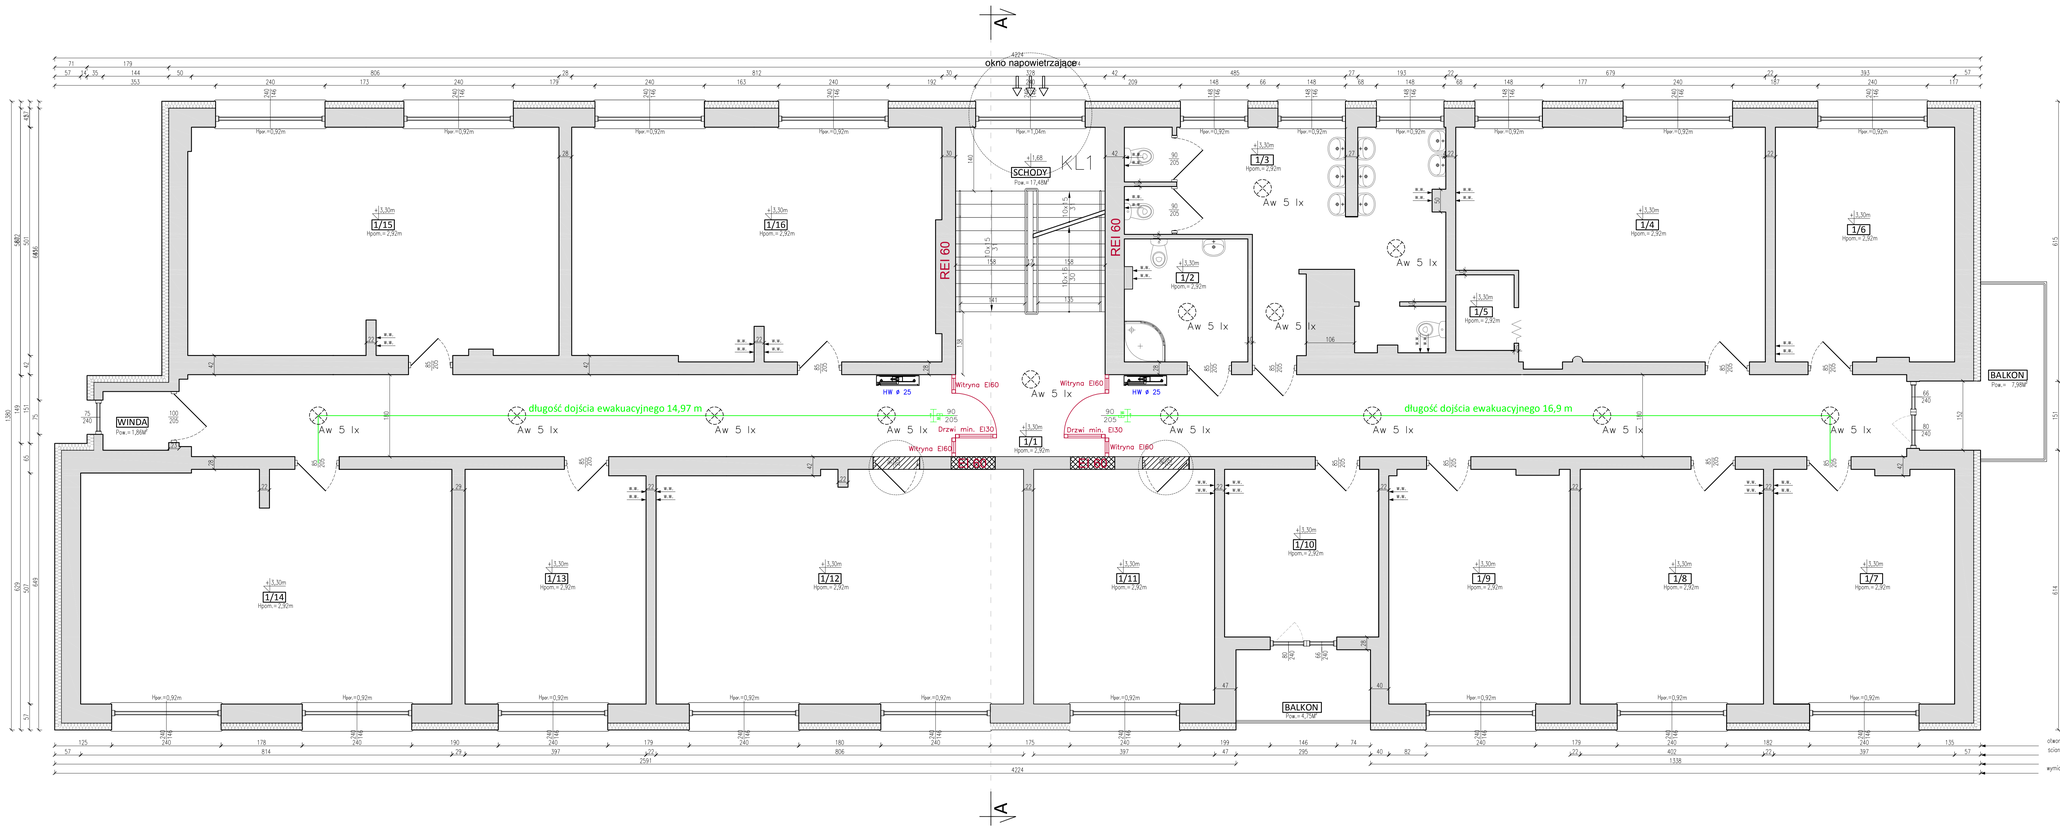

RZUT I PIĘTRA					
L.P.	NAZWA POMIESZCZENIA	POW. UŻYTKOWA [m²]	POBYT	LICZBA OSÓB	WYKOŃCZENIE PODŁOGI
1/1	KOMUNIKACJA	68,12	<2h	-	PŁYTKI GRESOWE
1/2	ŁAZIENKA	7,32	<2h	1	
1/3	ŁAZIENKA	24,90	<2h	3	
1/4	SALA REHABILITACJI	32,19	<2h	4	PANELE PODŁOGOWE
1/5	MAGAZYN	2,12	<2h	1	PŁYTKI GRESOWE
1/6	SALA ZAJĘĆ	20,17	CZASOWY	DO 10	PANELE PODŁOGOWE
1/7	SALA ZAJĘĆ	20,34	CZASOWY	DO 10	
1/8	SALA ZAJĘĆ	20,70	CZASOWY	DO 10	
1/9	SALA ZAJĘĆ	20,24	CZASOWY	DO 10	
1/10	GABINET PSYCHOLOGA SZKOLNEGO	12,33	CZASOWY	2	
1/11	KSEROKOPIARKA	20,29	STAŁY	2	
1/12	ŚWIETLICA	41,22	CZASOWY	DO 10	
1/13	SALA ZAJĘĆ	20,46	CZASOWY	DO 10	
1/14	SALA KOREKCYJNA	41,50	CZASOWY	5	
1/15	SALA ZAJĘĆ	40,49	CZASOWY	DO 10	
1/16	PRZEDSZKOLE	40,97	STAŁY	DO 10	
	RAZEM	433,4	MAKSYMALNA ILOŚĆ OSÓB MOGĄCA JEDNOCZEŚNIE PRZEBYWAĆ NA DANEJ KONDYGNACJI	ok. 80	

LEGENDA:

- WYMIENIONA/NOWA STOLARKA
- zamurowanie otworu
- wykonanie nowego otworu
- – OŚWIETLENIE AWARYJNE – EWAKUACYJNE
- – PODŚWIETLANY ZNAK EWAKUACYJNE
- HW ø 25 – HYDRANT WEWNĘTRZNY 25
- EI 60 – WYMAGANA KLASA ODPORNOŚCI OGNIOWEJ ELEMENTU
- – PRZECIWPOŻAROWY WYŁĄCZNIK PRĄDU

UWAGI:
- WYMIARY W [CM],
- WYMIARY SPRAWDZAĆ NA BUDOWIE,
- PRZED PRZYSTĄPIENIEM DO PRAC BUDOWLANYCH WYKONAWCA JEST ZOBOWIĄZANY DO ZAPOZNANIA SIĘ Z DOKUMENTACJĄ,
- PYTANIA WERYFIKOWAĆ Z OPISEM TECHNICZNYCH ORAZ KONSTRUKCYJNO-MATERIAŁOWYM,
- WYMIARY OKIEN PODANO W ŚWIETLE OTWORU,
- WYMIARY DRZWI PODANO W ŚWIETLE PRZEJŚCIA,
- WSZELKIE ZMIANY KONSULTOWAĆ Z JEDNOSTKĄ PROJEKTUJĄCĄ.

otwory w świetle
ściany w świetle
elewacja
wymiar całkowity

Inwestor:	Starostwo Powiatowe w Lidzbarku Warmińskim ul. Kard. St. Wyszyńskiego 37 11-100 Lidzbark Warmiński
Nazwa inwestycji:	Ekspertyza techniczna w trybie par. 3a rozp. MI z 12.04.2012 r. /t. jed. Dz. U. z 2015 r., poz. 1422/ budynku SPECJALNEGO OŚRODKA SZKOLNO-WYCHOWAWCZEGO w Lidzbarku Warmińskim przy ulicy Szkolnej nr 3
Lokalizacja inwestycji:	LIDZBARK WARMIŃSKI, DZIAŁKA NR 89 OBRĘB GEODEZYJNY 10, LIDZBARK WARMIŃSKI
Tytuł rysunku:	RZUT I PIĘTRA
Stadium:	EKSPERTYZA TECHNICZNA
Branża:	Architektoniczna
Skala:	1:50
Nr rewizji:	00
Nr rysunku:	A3

FUNKCJA	IMIĘ, NAZWISKO	NUMER UPRAWNIEŃ	PODPIS
Rzecz. bud.	mgr inż. Wiesław Nowak	PR-4/21/95	
Rzecz. ppoż.	mgr inż. Julian M. Lemiech	337/96	
Opracowała	inż. Daria Nowicka		
DATA:	10-2016 r.	Wszelkie powielanie oraz udostępnianie osobom trzecim całości lub części projektu bez pisemnej zgody autorów projektu jest zabronione.	

Mostowa 45A
13-300 Nowidwór
tel. 877-34-777-29
mail: biuro@hdrecycling.pl