L.P.	NAZWA POMIES
-1/1	KOMUNIKA
-1/2	ARCHIWU
-1/3	KORYTAR
-1/4	POMIESZCZENIE GC
-1/5	WĘZEŁ CIEPŁC
-1/6	ARCHIWU
-1/7	ARCHIWU
-1/8	ARCHIWU
-1/9	ARCHIWU
-1/10	POMIESZCZENIE GC
-1/11	POMIESZCZENIE GC
-1/12	ARCHIWU
-1/13	WC
-1/14	POMIESZCZENIE GC

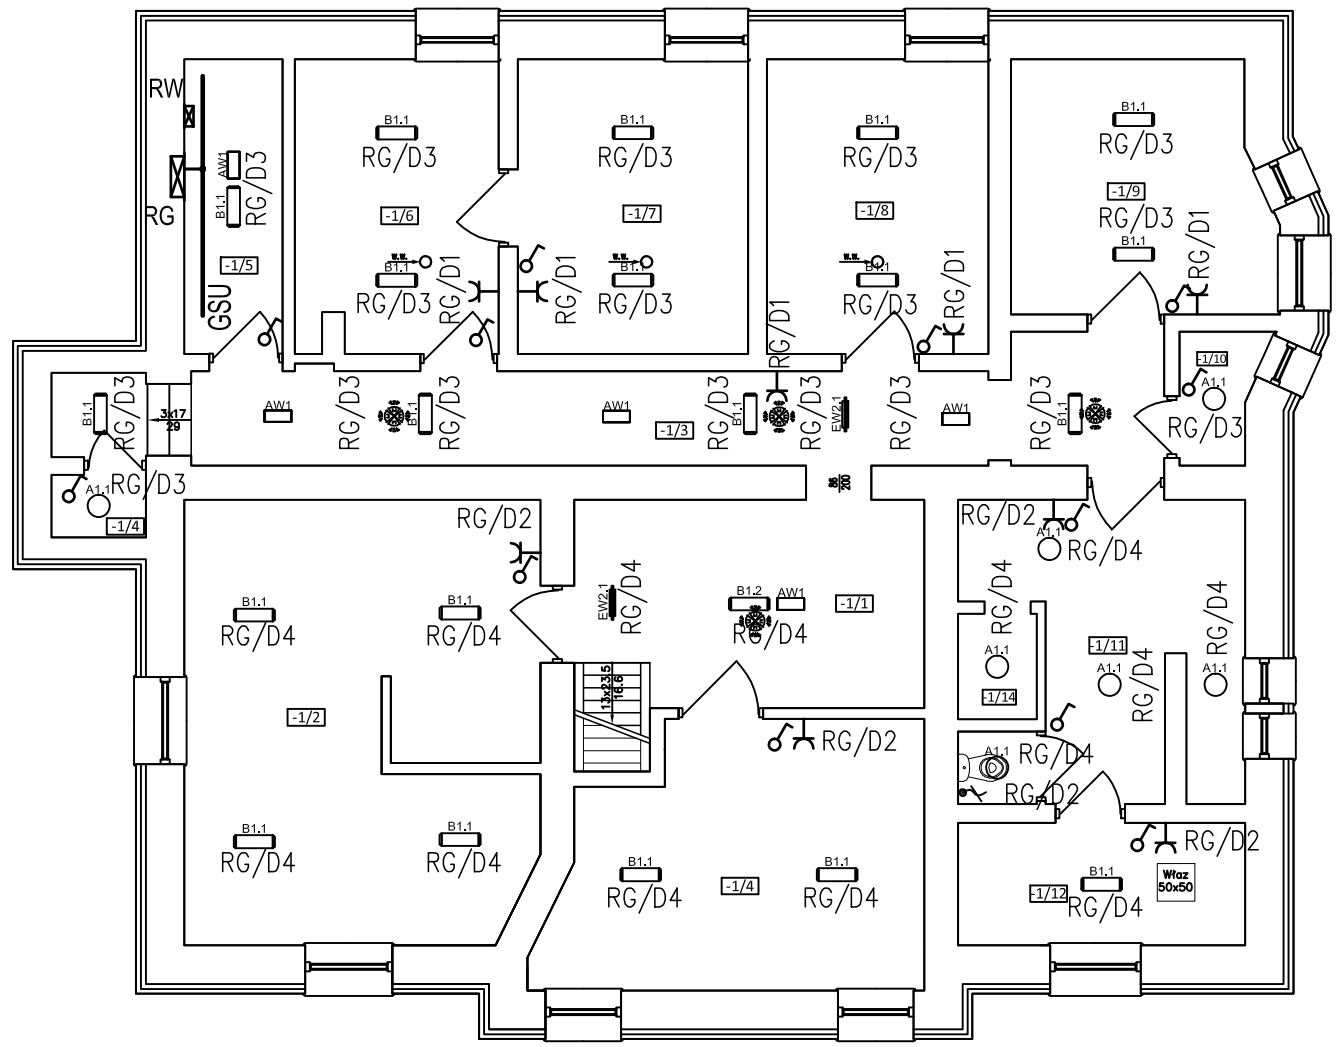

LEGENDA OPRAW OŚWIETLENIOWYCH
A1.1 - BPN.LED 19W IP44
B1.1 - REGLUX.LED 30W IP44
B1.2 - REGLUX.LED 40W IP44
B1.3 - REGLUX.LED 50W IP44
C1.1 - KLAS-2.LED 39W KOK
AW1.1 - OP3-E4xTA1N IP65
AW2.1 - OP3-E4x1TC1N IP65 z modułem do niskich temp.
EW1.1 - OP1-E1,2TA1N + PIKTOGRAM
EW2.1 - DS1-E1,2TA1N + PIKTOGRAMY

Oznaczenia:

- kanał połogowy w posadzce
- łącznik 1 biegunowy
- łącznik świecznikowy
- gniazdo 230 V
- gniazdo z blokadą data
- gniazdo sieciowe
- wypust 1—faz
- puszka podłogowa
- przycisk monostabilny
- czujnik ruchu 180
- czujnik ruchu 360

UWAGI:
1. Łączniki na klatkach schodowych instalować na wysokości 1,1 m w pozostałuch pomieszczeniach na wysokości 1,3m
2. W ścianach tradycyjnych przewody układać pod tynkiem, w ściankach lekkich i w sufitach podwieszanych przewody prowadzić w rurach osłonowych.
3. W łazienkach i pomieszczeniach wilgotnych stosować osprzęt o stopniu ochrony min IP 44.
4. Gniazda ogólnego przeznaczenia instalować na wysokości 0,3 m od posadzki w piwnicy na wysokoŚic 1,3 m
5. Przewody do gniazd sieci LAN i gniazd telefonicznych prowadzić z pom. serwera. Zastosować przewód FTPżel 4x2x0,8
6. W puszkach podłogowych zainstalować 2xgniazdo RJ 45 4xgniazdo 230 V 1 gniazdo telefoniczne
7. Gniazda w łazience instalować na wysokości 1,3 m zachowując odległości wymagane normą PN-HD 60346-7
8. Wentylatory łazienkowe załączać razem z oświetleniem sufitowym
9. W łazience wykonać połączenia wyrównawcze miejscowe a w wymiennikowni połączenia wyrównawcze główne
10. Moce umownna bez znian. Układ pomiarowy bez zmian
11. W uzgodmnieniu z inwestorem dopuszcza się zmianę wysokości montażu gniazd i łączników

Inwestor:
STAROSTWO POWIATOWE W LIDZBARKU WARMIŃSKIM
ul. St. Kard. St. Wyszyńskiego 37
11-100 Lidzbark Warmiński

Nazwa inwestycji:
KOMPLEKSOWA MODERNIZACJA ENERGETYCZNA BUDYNKU ADMINISTRACYJNEGO FILII STAROSTWA POWIATOWEGO W ORNECIE PRZY UL. DWORCOWEJ 4

Lokalizacja inwestycji:
ORNETA, DZIAŁKA NR 136/3,
OBRĘB GEODEZYJNY 2, JEDNOSTKA EWIDENCYJNA LIDZBARK WARMIŃSKI

Stadium: Projekt budowlany

Branża: Elektryczna

Tytuł rysunku: PLAN OBWODÓW GNIAZD WTYCZ. I OŚWIETLENIA - PIWNICA

Skala: 1:100 | **Nr rewizji:** 00 | **Nr**

FUNKCJA	IMĘ, NAZWISKO	NUMER UPRAWNIEŃ	PODPIS
Projektant	mgr inż. Jarosław Pankowski	WAM/0014/PWOE/10	
Opracował/a	inż. Jędrzej Bojarski		
Sprawdzający	mgr inż. Zbigniew Elminowski	WAM/0067/PWOE/11	

Mikołajki 45
13-306 Ku
NIP 877-1
mail: biuro

DATA: 08.2016r.

Kopiowanie, przetwarzanie oraz udostępnianie osobom trzecim jedynie za pisemną zgodą jednostki pr