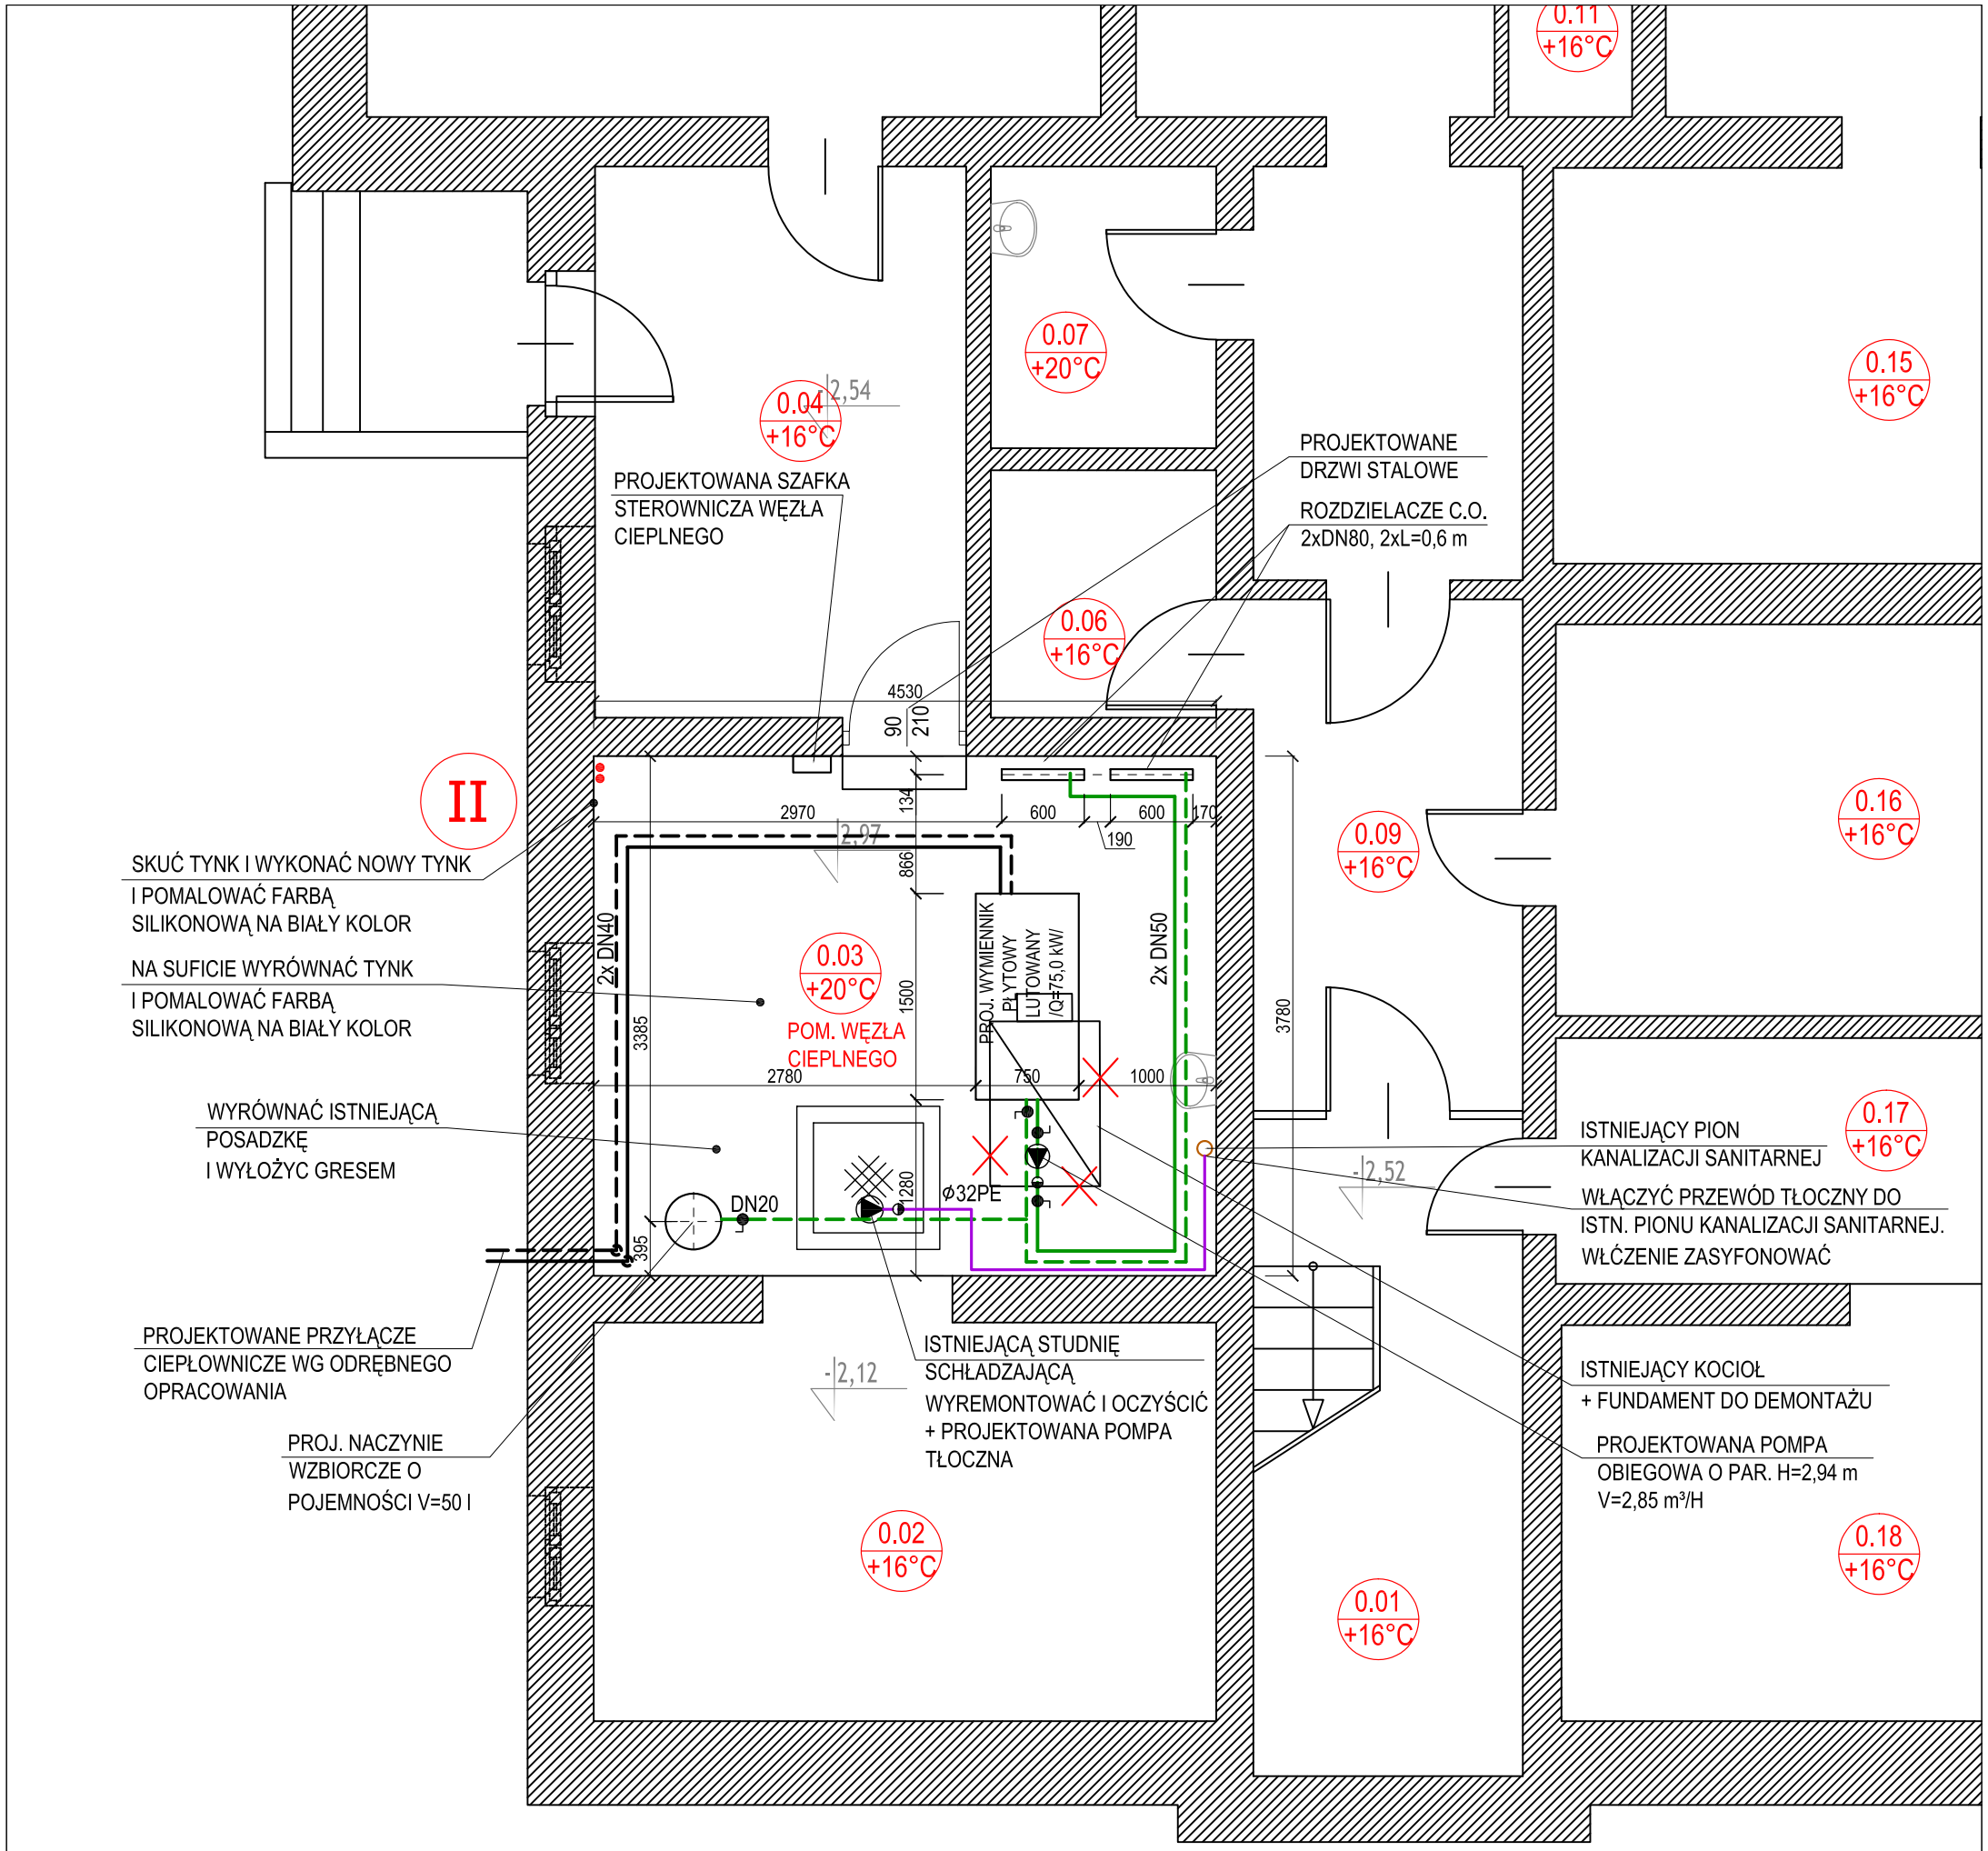

ORIENTACJA:

schemat: kierunek:

UWAGI:

1. Rysunek należy rozpatrywać równolegle z projektami branżowymi;

2. W zakresie nieokreślonym w dokumentacji projektowej obowiązują:
- Prawo Budowlane oraz obowiązujące "warunki techniczne", ustawy i rozporządzenia;
- Warunki Techniczne Wykonania i Odbioru Robót Budowlanych (wg ITB);
- obowiązujące Normy (wg P.K.N.);
- instrukcje i wytyczne producentów i dostawców materiałów budowlanych i instalacyjnych;

3. Przed przystąpieniem do realizacji, w fazie wykonawczej, wszystkie wymiary należy sprawdzić na budowie;

4. **WSZELKIE PRACE WYKONAĆ ZGODNIE Z TECHNOLOGIĄ PRODUCENTA Z UŻYCIEM SYSTEMOWYCH AKCESORIÓW, ZGODNIE ZE SZTUKĄ BUDOWLANĄ;**

5. **INWENTARYZACJA ZOSTAŁA OPRACOWANA W ZAKRESIE NIEZBĘDNYM DO WYKONANIA ROBÓT BUDOWLANYCH;**

LEGENDA:

OZNACZENIA:

PRZEWODY ZASILANIA I POWROTU INSTALACJI OGRZEWCZEJ /NISKIE PARAMETRY/ PROWADZONE POD STROPEM

PRZEWODY ZASILANIA I POWROTU INSTALACJI OGRZEWCZEJ /WYSOKIE PARAMETRY/ PROWADZONE POD STROPEM

KANALIZACJA TŁOCZNA PROWADZONA POD STROPEM

Centrum Projektu Eko - Invest Sp. z o. o.
ul. K. Janickiego 20 B, 60-542 Poznań

temat:	Remont i modernizacja budynku przy ul. k. S. Wyszyńskiego 20 w Lidzbarku Warmińskim	
obiekt:	Budynek administracyjno - biurowy w Lidzbarku Warmińskim ul. kard. S. Wyszyńskiego 37, 11-100 Lidzbark Warmiński, dz. nr 45	
inwestor:	Powiat Lidzbarski ul. kard. S. Wyszyńskiego 37, 11-100 Lidzbark Warmiński	data: 10.2016r.

	imię i nazwisko:	numer uprawnień:	podpis:
Projektant Gł.	mgr inż. Małgorzata Roszkowska	SUW - 6/90,PDL/0035/OWOS/05 w spec. instalacyjno-inżynieryjnej	
Sprawdzający	mgr inż. Zdzisław Ścięgaj	SUW-12/90 w spec. instalacyjno-inżynieryjnej	

tytuł rysunku:			skala:
Rzut węzła cieplnego - dyspozycja urządzeń i wytyczne budowlane			1:50
część rys.:	branża:	faza projektu:	format arkusza:	numer rysunku:
1/1	Sanitarna	P. Budowlany	297x420	S-06

Projekt chroniony prawami autorskimi - Dz.U.1994 Nr24 poz.83; Wszelkie prawa zastrzeżone / All rights reserved. Powielanie , rozpowszechnianie, wykorzystanie, wprawadzanie zmian bez zgody posiadacza praw autorskich jest zabronione! Prawa Autorskie dla / Copyright by : NAZWA_POSIADACZA_PRAW_AUTORSKICH