
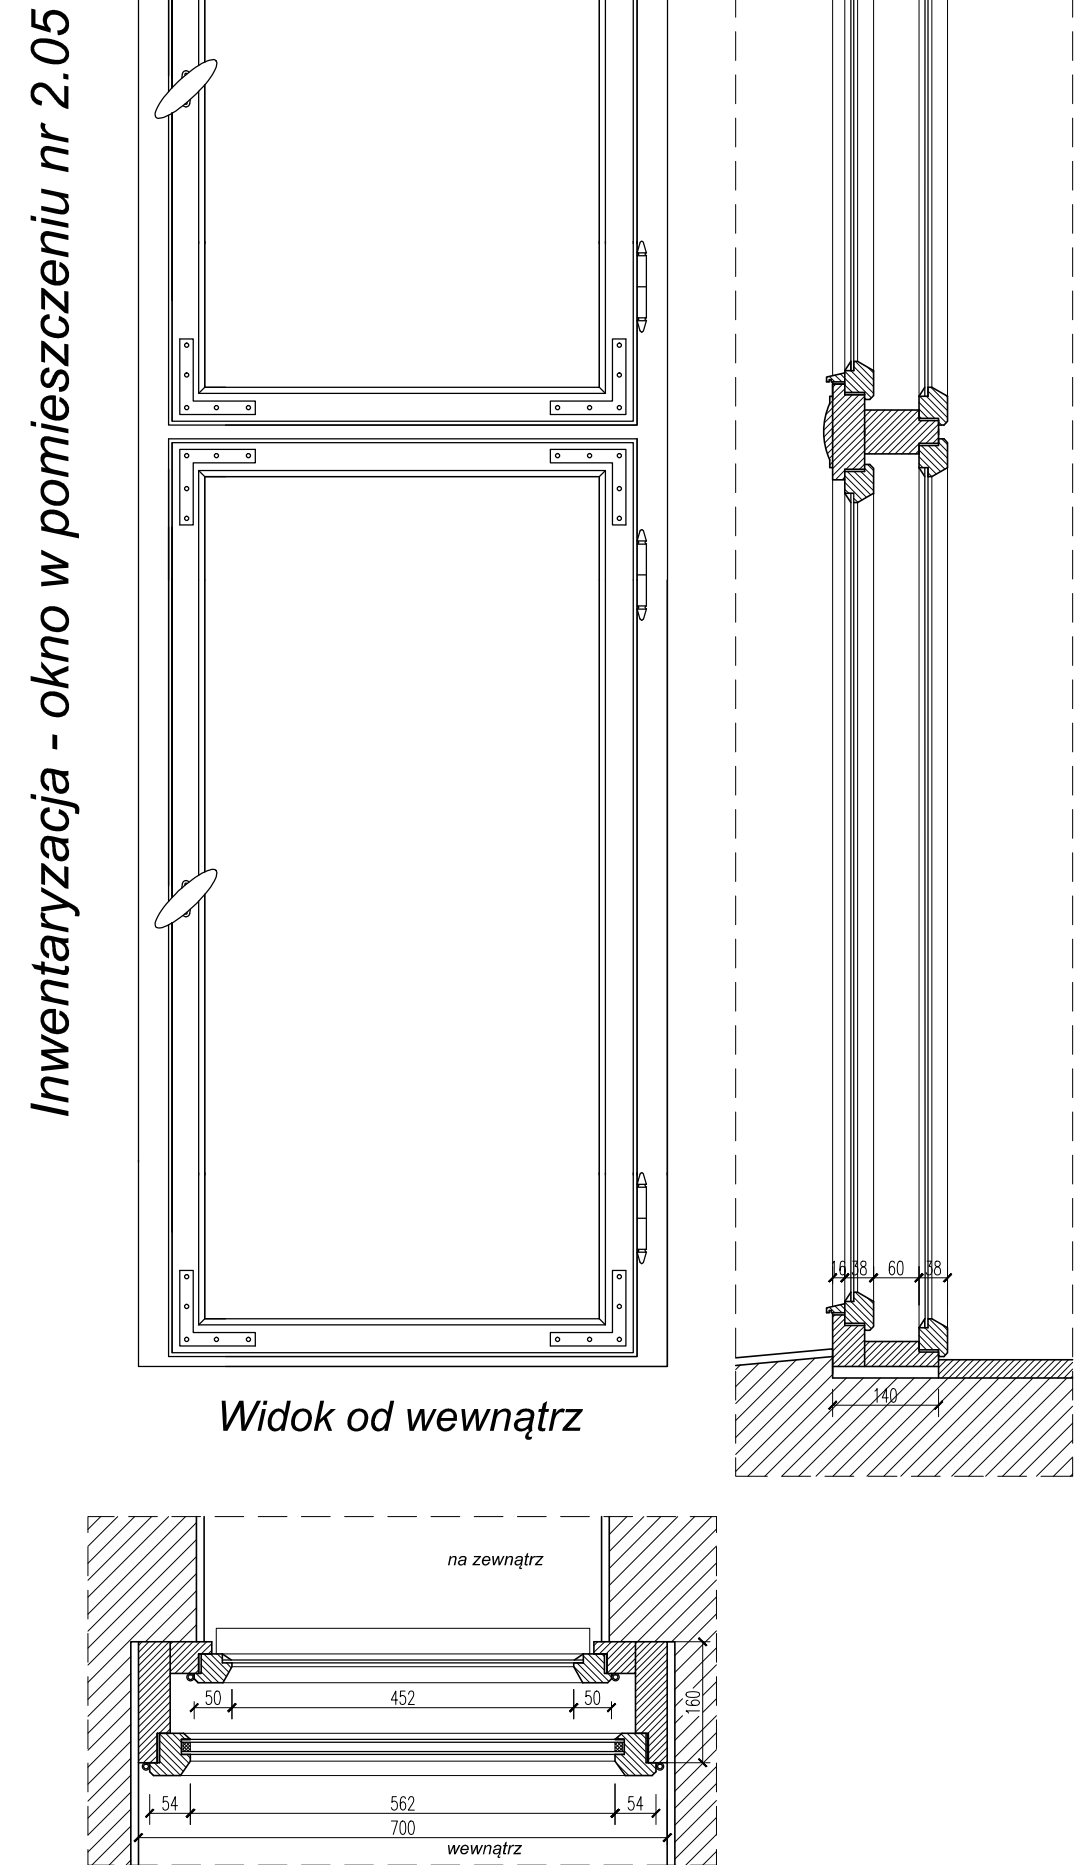
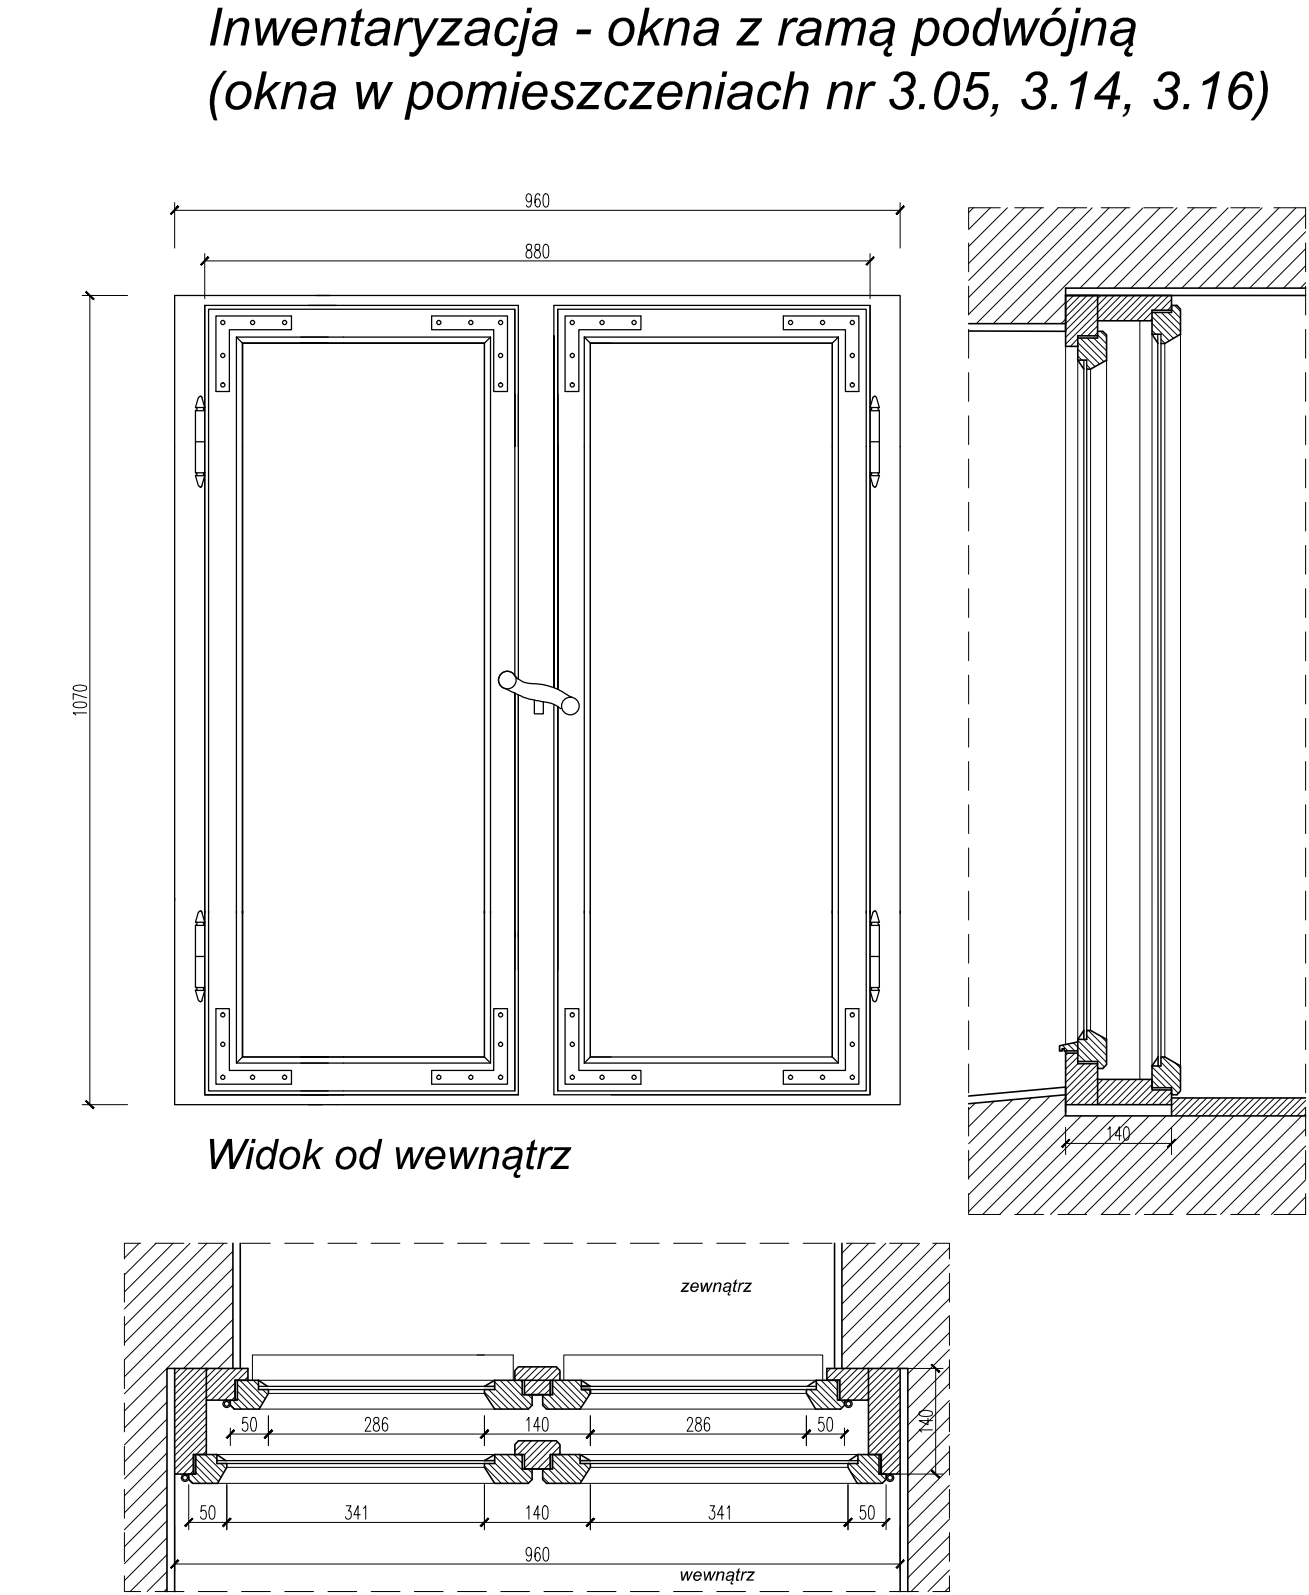
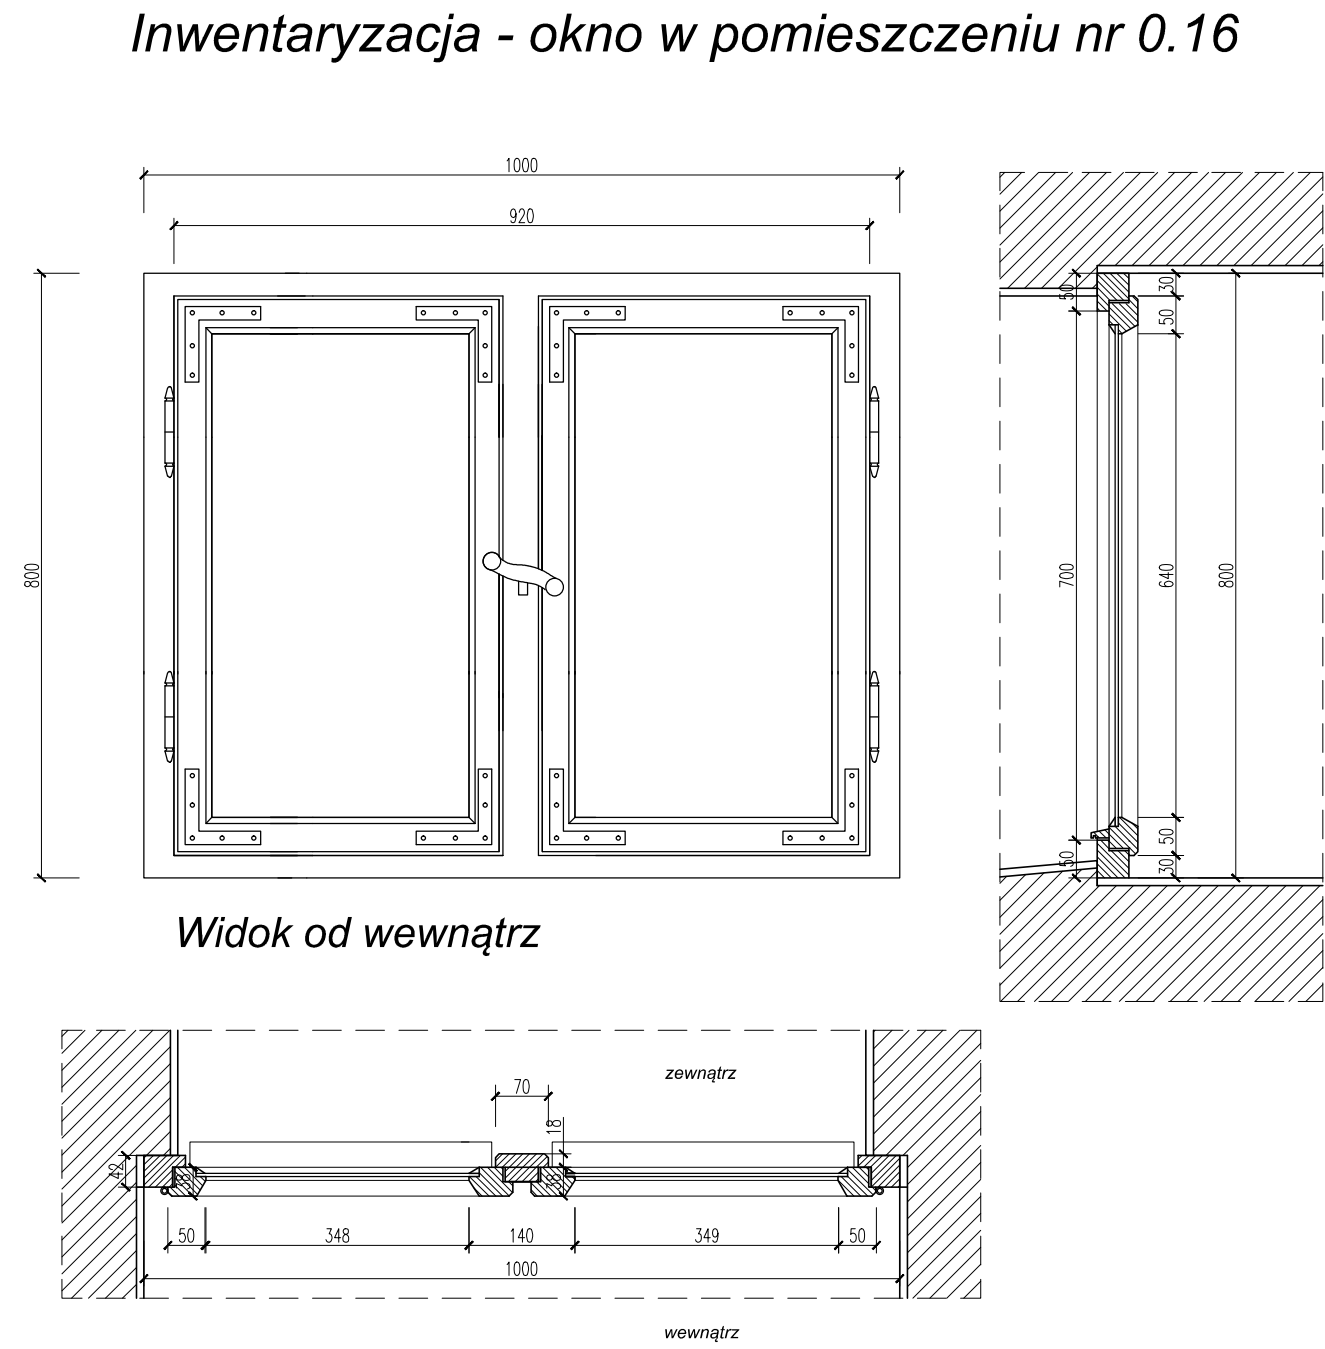
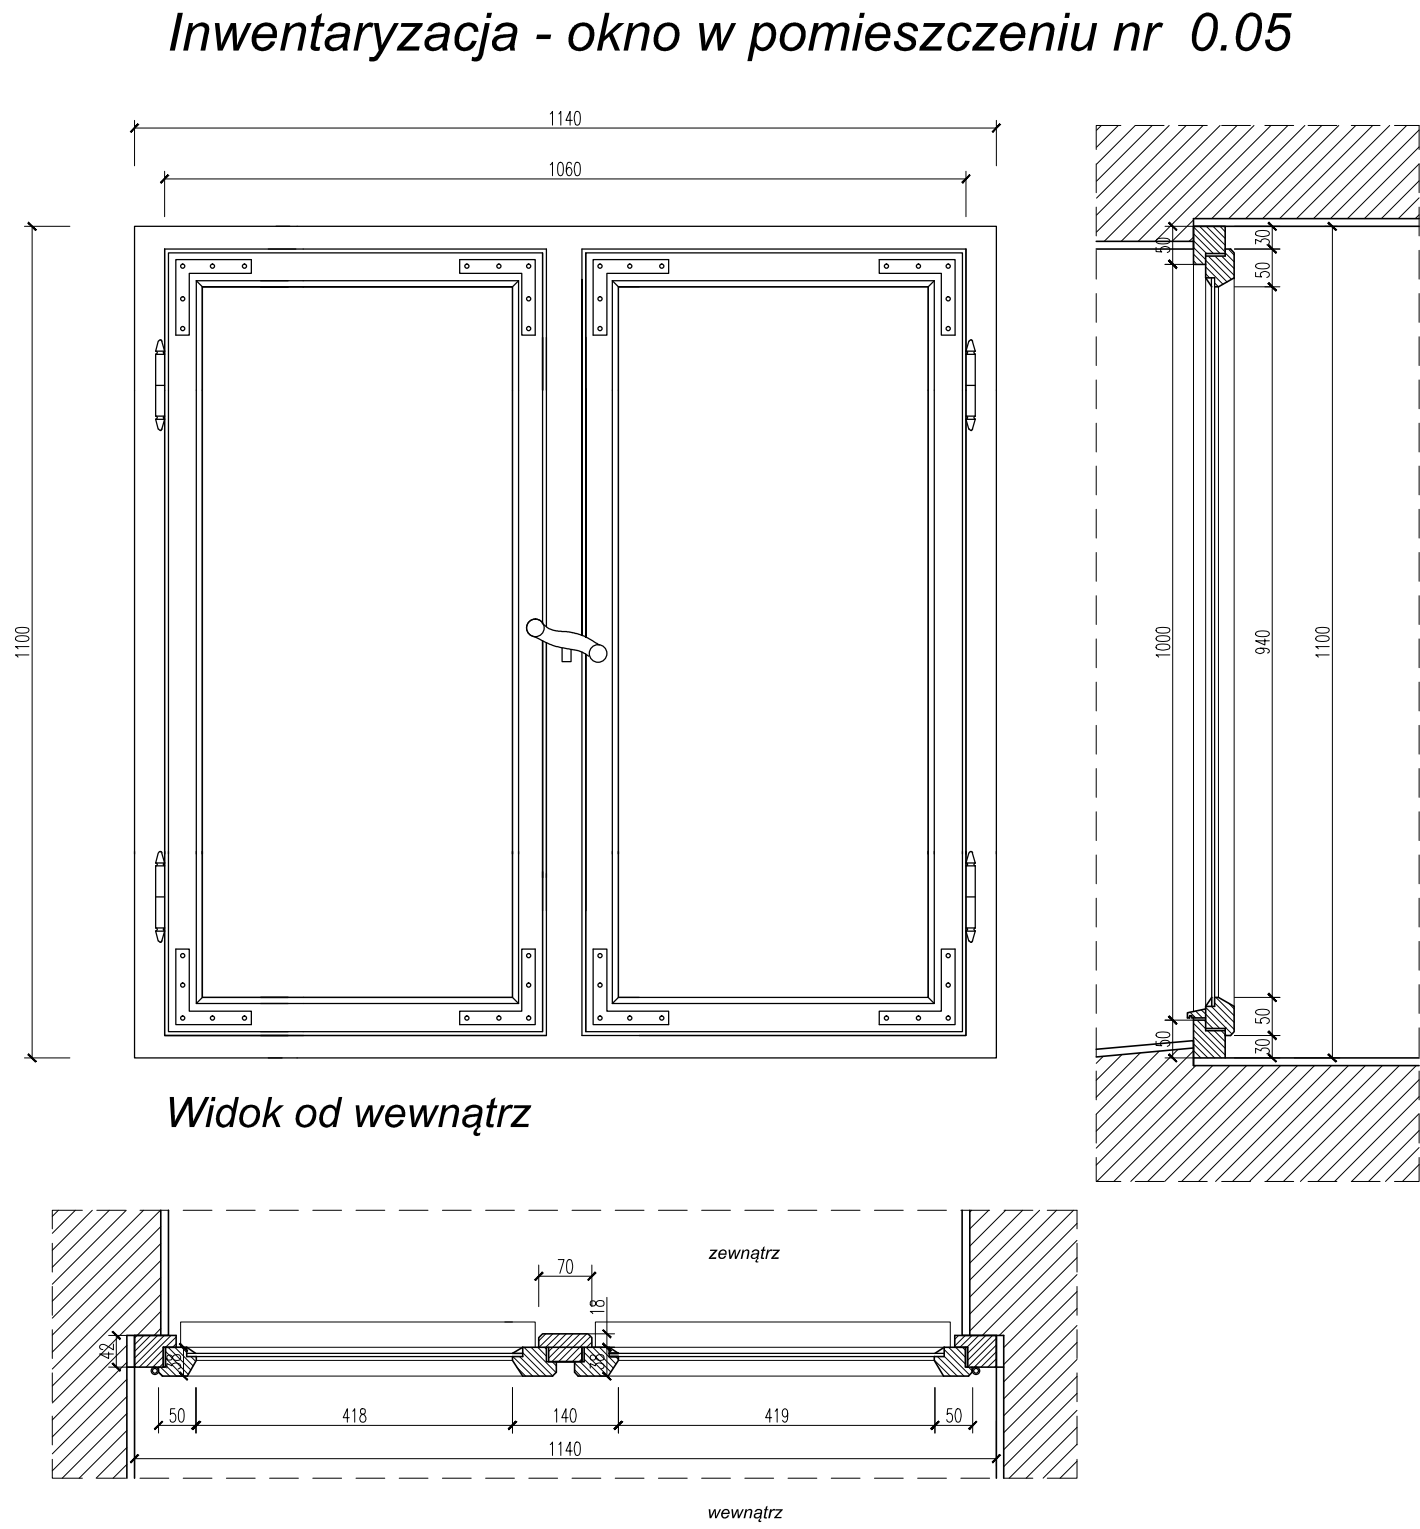


Projekt chroniony prawem autorskim - Z.L. 1994/102 poz. 83
Wszelkie prawa zastrzeżone - nie wolno kopiować
Prawa Autorskie dla Copyright by: Comptec s.c. & Bialostocki Projekt Sp. z o.o.

data wydania : 2016-11-05 14:12:03
nazwa pliku : 02-01-01-Lidzbark Warmiński\02-01-01-01.dwg
urządzenie wydruku : DWG To PDF.pc3
autor : PAMEL

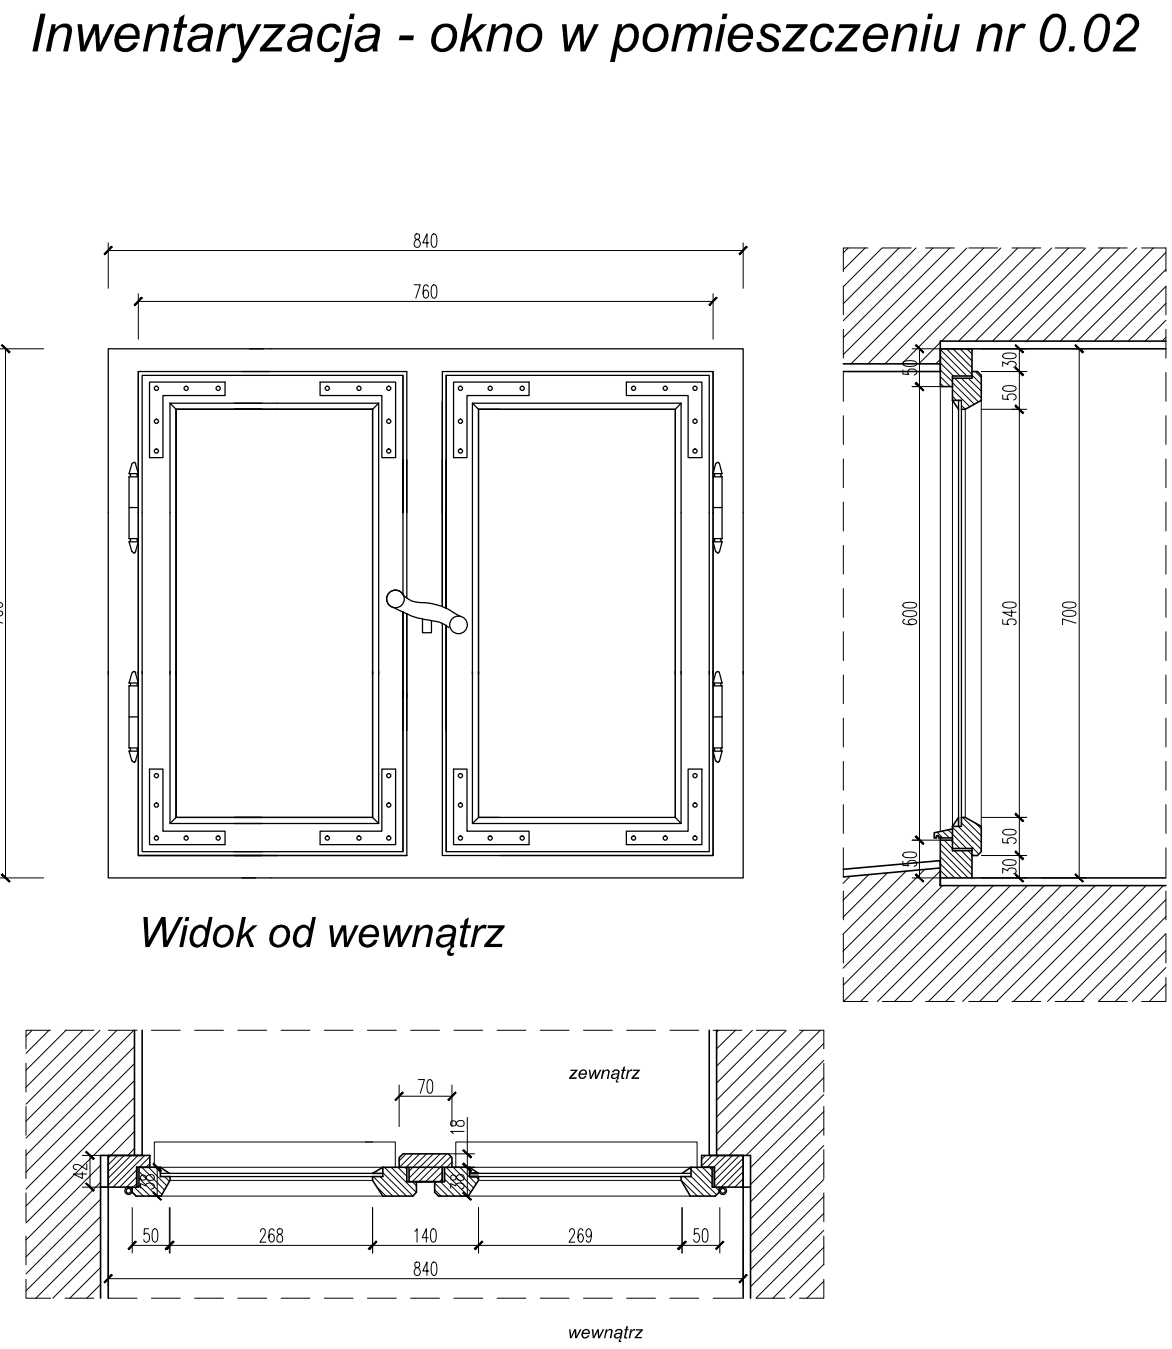

orientacja:	orientacja:
schemat:	schemat:
uwagi:	
1. Rysunek należy rozpatrywać równoległe z projektami branżowymi;	
2. W zakresie nieokreślonym w dokumentacji projektowej obowiązują:	
• Prawo Budowlane oraz obowiązujące "warunki techniczne",	
• ustawy i rozporządzenia;	
• Warunki Techniczne Wykonania i Odbioru Robót Budowlanych (wg ITB);	
• obowiązujące Normy (wg P.K.N.);	
• instrukcje i wytyczne producentów i dostawców materiałów budowlanych i instalacyjnych;	
3. Przed przystąpieniem do realizacji, w fazie wykonawczej, wszystkie wymiary należy sprawdzić na budowie;	
4. WSZELKIE PRACE WYKONAĆ ZGODNIE Z TECHNOLOGIĄ PRODUCENTA Z UŻYCIEM SYSTEMOWYCH AKCESORIÓW, ZGODNIE ZE SZTUKĄ BUDOWLANĄ;	
5. INWENTARYZACJA ZOSTAŁA OPRACOWANA W ZAKRESIE NIEZBĘDNYM DO WYKONANIA ROBÓT BUDOWLANYCH;	
ZESTAWIENIE POWIERZCHNI:	

Centrum Projektu Eko - Invest Sp. z o. o.
ul. K. Janickiego 20 B, 60-542 Poznań

temat:	Remont budynku przy ul. kard.S.Wyszyńskiego 20 w Lidzbarku Warmińskim		
opis:	w ramach zadania: "Remont i modernizacja budynku przy ul. kard. S. Wyszyńskiego 20 w Lidzbarku Warmińskim"		
adres:	ul. kard. S. Wyszyńskiego 20, 11-100 Lidzbark Warmiński, dz. nr 45, obręb 0011, Jednostka ewid. Lidzbark Warmiński		
inwestor:	Powiat Lidzbarski		data: 10.2016 r.
inwestor:	ul. kard. S. Wyszyńskiego 37, 11-100 Lidzbark Warmiński		
projektant:	mgr inż. arch. Katarzyna Gauden	numer uprawnień: WP-01A/OKN/UpB/28/2011 w spec. architektonicznej	podpis:
opracowanie:	mgr inż. arch. Mariusz Sawicki	357/PW/92 w spec. architektonicznej	
tytuł rysunku:	Inwentaryzacja - stolarka okienna		skala: 1:10
całość rys.:	Architektura	P. Budowlany	1130x297
1/1			2.09