


PRZEKRÓJ B-B

skala 1:25

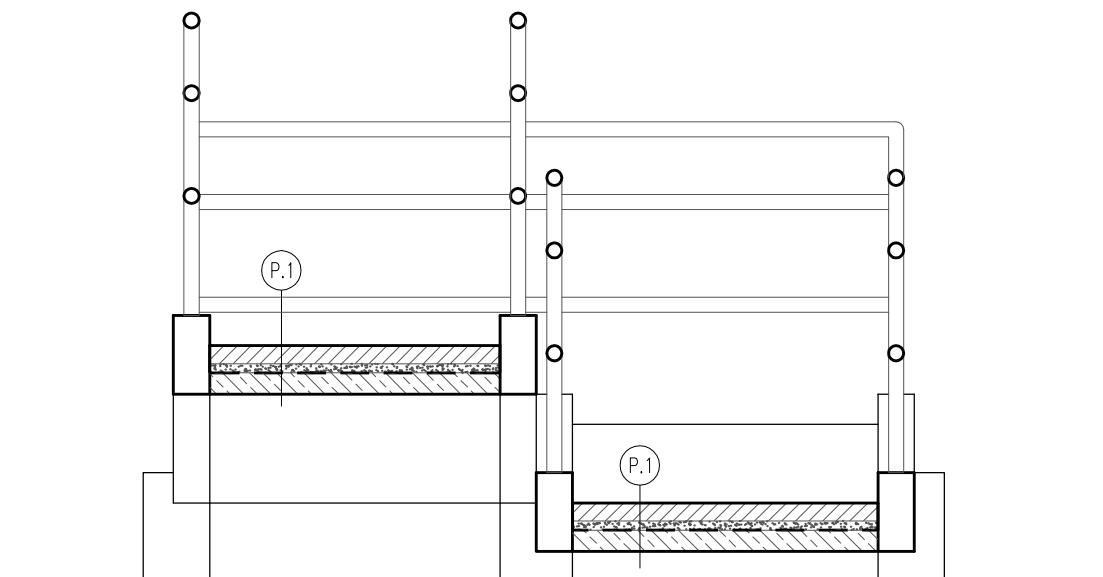

P.1

KOSTKA BRUKOWA PŁUKANA ŻÓŁTA GR.6 CM
PODSYPKA CEMENTOWO-PIASKOWA
IZOLACJA BITUMICZNA
ISTNIEJĄCA PŁYTA BETONOWA

UWAGI:

- WYMIARY W [CM],
- WYMIARY SPRAWDZAĆ NA BUDOWIE,
- PRZED PRZYSTĄPIENIEM DO PRAC BUDOWLANYCH WYKONAWCA JEST ZOBOWIĄZANY DO ZAPOZNANIA SIĘ Z DOKUMENTACJĄ,
- RYSUNKI WERYFIKOWAĆ Z OPISEM TECHNICZNYCH ORAZ KONSTRUKCYJNO-MATERIAŁOWYM,
- WSZELKIE ZMIANY KONSULTOWAĆ Z JEDNOSTKĄ PROJEKTUJĄCĄ.

Inwestor:		STAROSTWO POWIATOWE W LIDZBARKU WARMIŃSKIM ul. St. Kard. St. Wyszyńskiego 37 11-100 Lidzbark Warmiński	
Nazwa inwestycji: KOMPLEKSOWA MODERNIZACJA ENERGETYCZNA BUDYNKU ADMINISTRACYJNEGO FILII STAROSTWA POWIATOWEGO W ORNECIE PRZY UL. DWORCOWEJ 4		Stadium: Projekt budowlany	
Lokalizacja inwestycji: ORNETA, DZIAŁKA NR 136/3, OBRĘB GEODEZYJNY 2, JEDNOSTKA EWIDENCYJNA LIDZBARK WARMIŃSKI		Branża: Architektoniczna	
Tytuł rysunku: PRZEKRÓJ B-B		Skala: 1:25	Nr rewizji: 00
		Nr rysunku: A7	
FUNKCJA	IMIĘ NAZWISKO	NUMER UPRAWNIEŃ	PODPIS
Projektant	mgr inż. arch. Hanna Falkiewicz-Marciniak	BUA.III.16/63	
Opracował/a	inż. Mateusz Psiuk		
Sprawdzający	mgr inż. arch. Malwina Stąskiewicz	5/WMOKK/2015	
DATA: 08.2016r.		Kopiuwanie, przetwarzanie oraz udostępnianie osobom trzecim jedynie za pisemną zgodą jednostki projektującej.	



Mikołajki 45A
13-306 Kurzętnik
NIP 877-14-777-21
mail: biuro@hdrecycling.pl