

PROJEKT I ZAGOSPODAROWANIA DZIAŁKI
ORNETA, DZIAŁKA NR 136/3, OBRĘB GEODEZYJNY NR 2,
JEDNOSTKA EWIDENCYJNA LIDZBARK WARMIŃSKI

INWESTOR:

Starostwo Powiatowe w Lidzbarku Warmińskim
ul. Kard. St. Wyszyńskiego 37
11 - 100 Lidzbark Warmiński

WŁAŚCICIEL DZIAŁKI:

Starostwo Powiatowe w Lidzbarku Warmińskim
ul. Kard. St. Wyszyńskiego 37
11 - 100 Lidzbark Warmiński

BILANS TERENU DZIAŁKI

Istniejący budynek administracyjny objęty opracowaniem			
Istniejące wejścia/wjazdy	powierzchnia działki	936 m ²	100%
Istniejące utwardzenia	powierzchnia zabudowy obiektu nr 1	197 m ²	21%
Istniejący podjazd dla osób niepełnosprawnych	powierzchnia utwardzeń	ok. 419 m ²	44,8%
Istniejąca zieleni	powierzchnia biologicznie czynna	ok. 320 m ²	34,2%
	wskaźnik intensywności zabudowy	0,21	

LEGENDA:

- Obszar oddziaływania inwestycji
- Granica działki
- Obrys budynku
- Istniejące przyłącze kanalizacji deszczowej
- Istniejące przyłącze kanalizacji sanitarnej
- Istniejące przyłącze wodociągowe
- Istniejąca przyłącze elektroenergetyczne
- Istniejące przyłącze telekomunikacji
- Istniejące przyłącze ciepłownicze
- Istniejące miejsca parkingowe.
- Istniejące miejsce gromadzenia odpadów stałych.


Investor:	Starostwo Powiatowe w Lidzbarku Warmińskim ul. Kard. St. Wyszyńskiego 37 11-100 Lidzbark Warmiński		
Nazwa inwestycji:	KOMPLEKSOWA MODERNIZACJA ENERGETYCZNA BUDYNKU ADMINISTRACYJNEGO FILII STAROSTWA POWIATOWEGO W ORNECIE PRZY UL. DWORCOWEJ 4		
Localizacja inwestycji:	ORNETA, DZIAŁKA NR 136/3 OBRĘB GEODEZYJNY 2, LIDZBARK WARMIŃSKI		
Tytuł rysunku:	PROJEKT ZAGOSPODAROWANIA DZIAŁKI		

Stadium:	Projekt budowlany		
Brano:	Zagospodarowanie działki		
Skala:	Nr rewizji:	Nr rysunku:	
1:500	00	PZD	

PROJEKT ZAGOSPODAROWANIA DZIAŁKI ZOSTAŁ OPRACOWANY NA KOPII MAPY ZASADNICZEJ
PRZYJĘTEJ DO STAROSTWA W LIDZBARKU WARMIŃSKIM
W DNIU 22-07-2016r. POD NR P.2809.2000.481



FUNKCJA	IMIĘ NAZWISKO	NUMER UPRAWIEŃ	PODPIS	SPECJALNOŚĆ
Projektant	mgr inż. arch. Hanna Folkiewicz Marciniak	BUA.III.16/63		ARCHITEKTONICZNA
Sprowadzający	mgr inż. arch. Moliño Stokiewicz	5/MMOKK/2015		
Projektant	inż. Piotr Świącki	WAM/0125/P00S/06		
Sprowadzający	inż. Damian Trzebiński	WAM/0050/P00S/06		SANITARNIA
Projektant	mgr inż. Józefów Pankowski	WAM/0014/PWDE/10		
Sprowadzający	mgr inż. Zbigniew Elimiński	WAM/0067/PWDE/11		ELEKTRYCZNA
DATA:	08-2016			

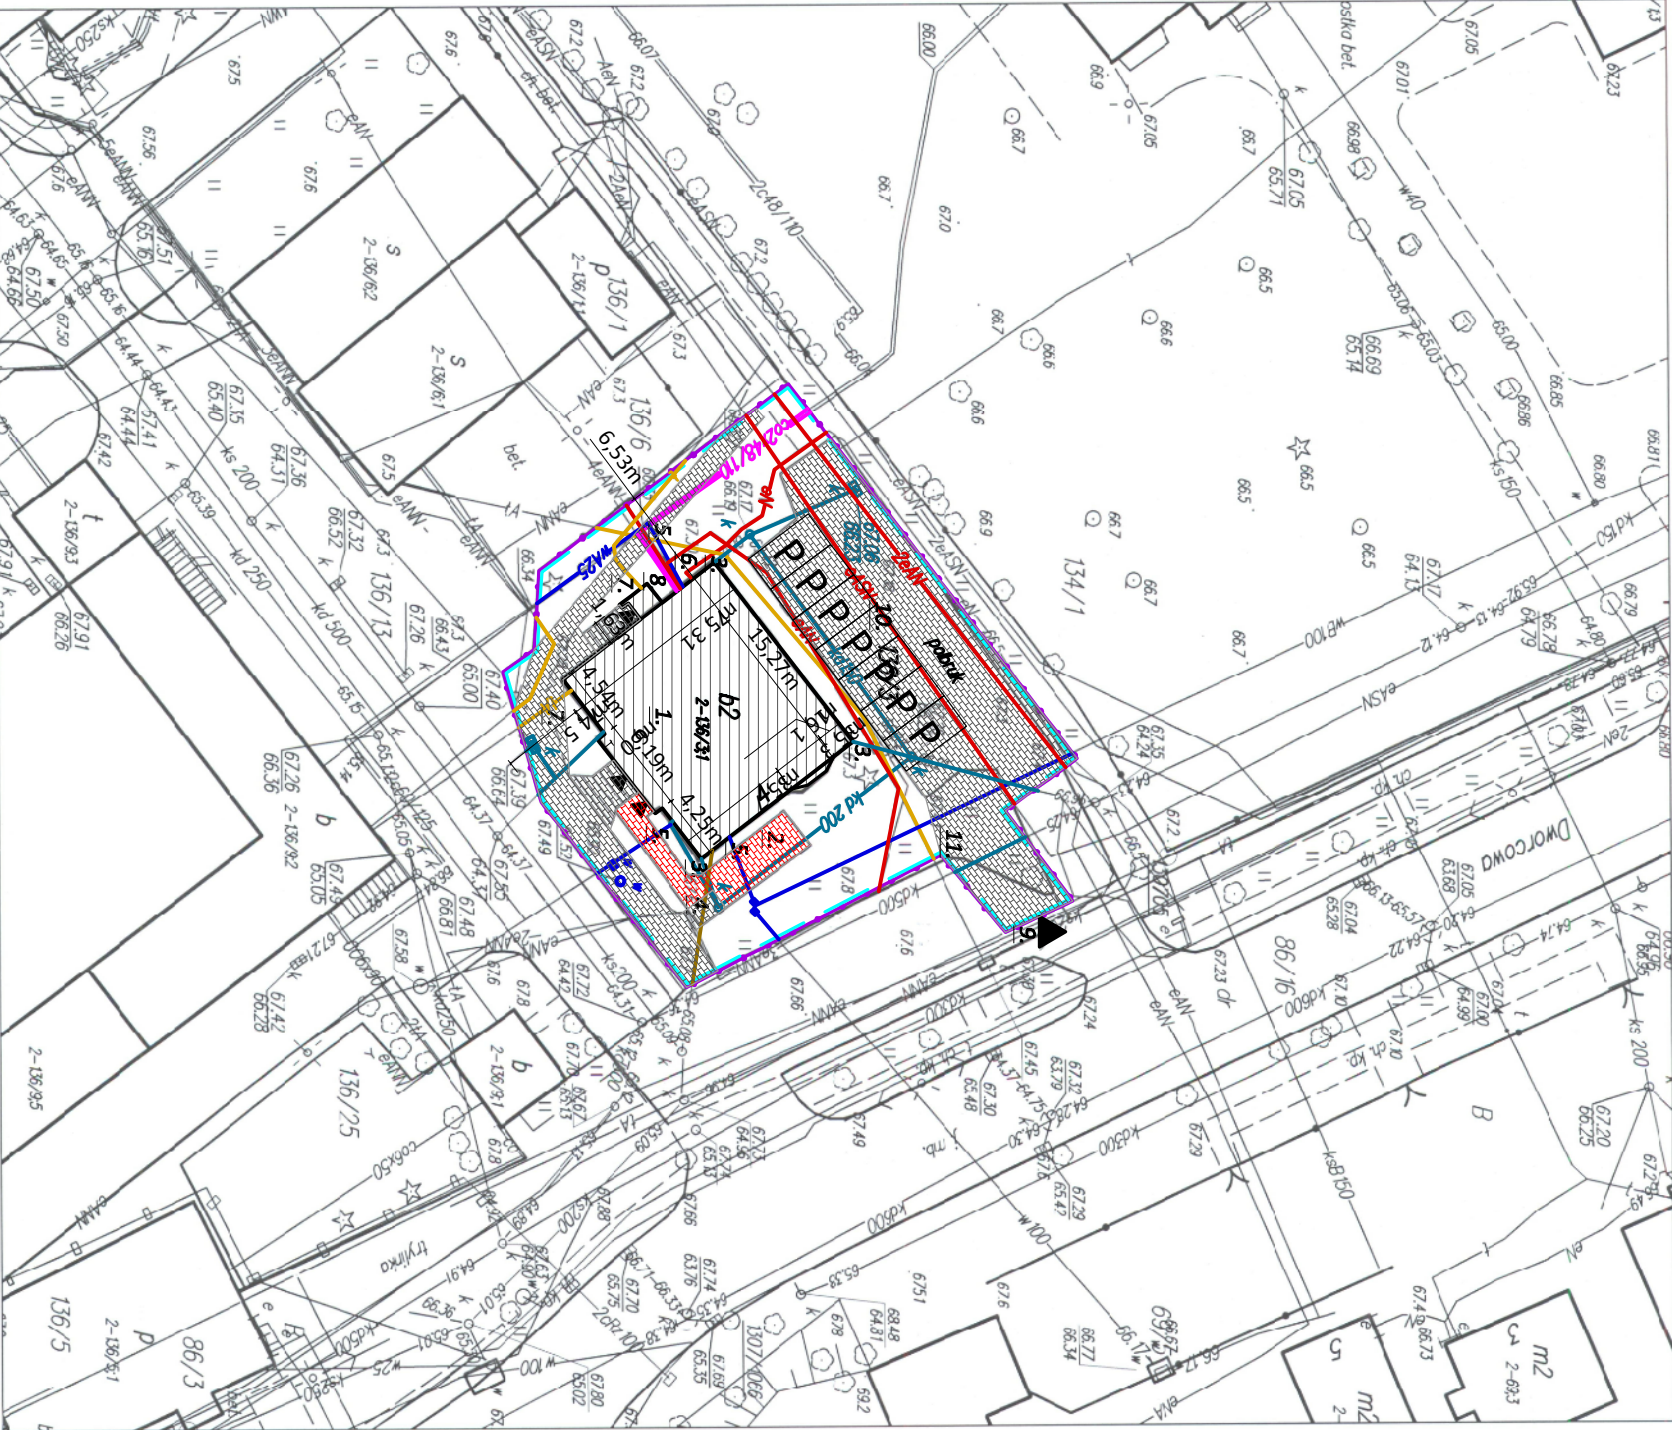

MAPA ZASADNICZA
Skala 1:500

godło mapy 7.2.15.14.06.13
układ XY – 2000T, układ H-Krystall 60
województwo warmińsko-mazurskie
powiat lidzbarski
miasto Orneto
obręb 2

Poświadczam się zgodność niniejszej kopii z treścią materiału państwowego zosobu geodezyjnego i kartograficznego		Starosta Lidzbarski
Nazwa materiału zosobu	Mapa zasadnicza	
Identyfikator ewidencyjny materiału zosobu	P.2809.2000.481	
Data wykonania kopii	2016-07-22	
Imię, nazwisko i podpis osoby reprezentującej organ	Leopold Stokiewicz INSTRUKTOR	