

PLAN SYTUACYJNY OBIEKTU
ORNETA, DZIAŁKA NR 136/3, OBRĘB GEODEZYJNY NR 2,
JEDNOSTKA EWIDENCYJNA LIDZBARK WARMIŃSKI

INWESTOR:

Starostwo Powiatowe w Lidzbarku Warmińskim
ul. Kard. St. Wyszyńskiego 37
11 - 100 Lidzbark Warmiński

WŁAŚCICIEL DZIAŁKI:


Starostwo Powiatowe w Lidzbarku Warmińskim
ul. Kard. St. Wyszyńskiego 37
11 - 100 Lidzbark Warmiński

- Granica działki
Obrys budynku
Istniejące przyłącze kanalizacji deszczowej
Istniejące przyłącze kanalizacji sanitarnej
Istniejące przyłącze wodociągowe
Istniejące przyłącze elektroenergetyczne
Istniejące przyłącze telekomunikacji
Istniejące przyłącze ciepłownicze

LEGENDA:

- Istniejący budynek Urzędu Pracy objęty opracowaniem.
- Istniejący podjazd dla osób niepełnosprawnych.
- Istniejące przyłącze kanalizacji deszczowej.
- Istniejące przyłącze kanalizacji sanitarnej.
- Istniejące przyłącze wodociągowe.
- Istniejące przyłącze elektroenergetyczne.
- Istniejące przyłącze telekomunikacyjne.
- Istniejące przyłącze ciepłownicze.
- Istniejący wjazd na teren działki.

- Istniejący budynek Urzędu Pracy objęty opracowaniem
Istniejące wejścia/wjazdy
Istniejący hydrant

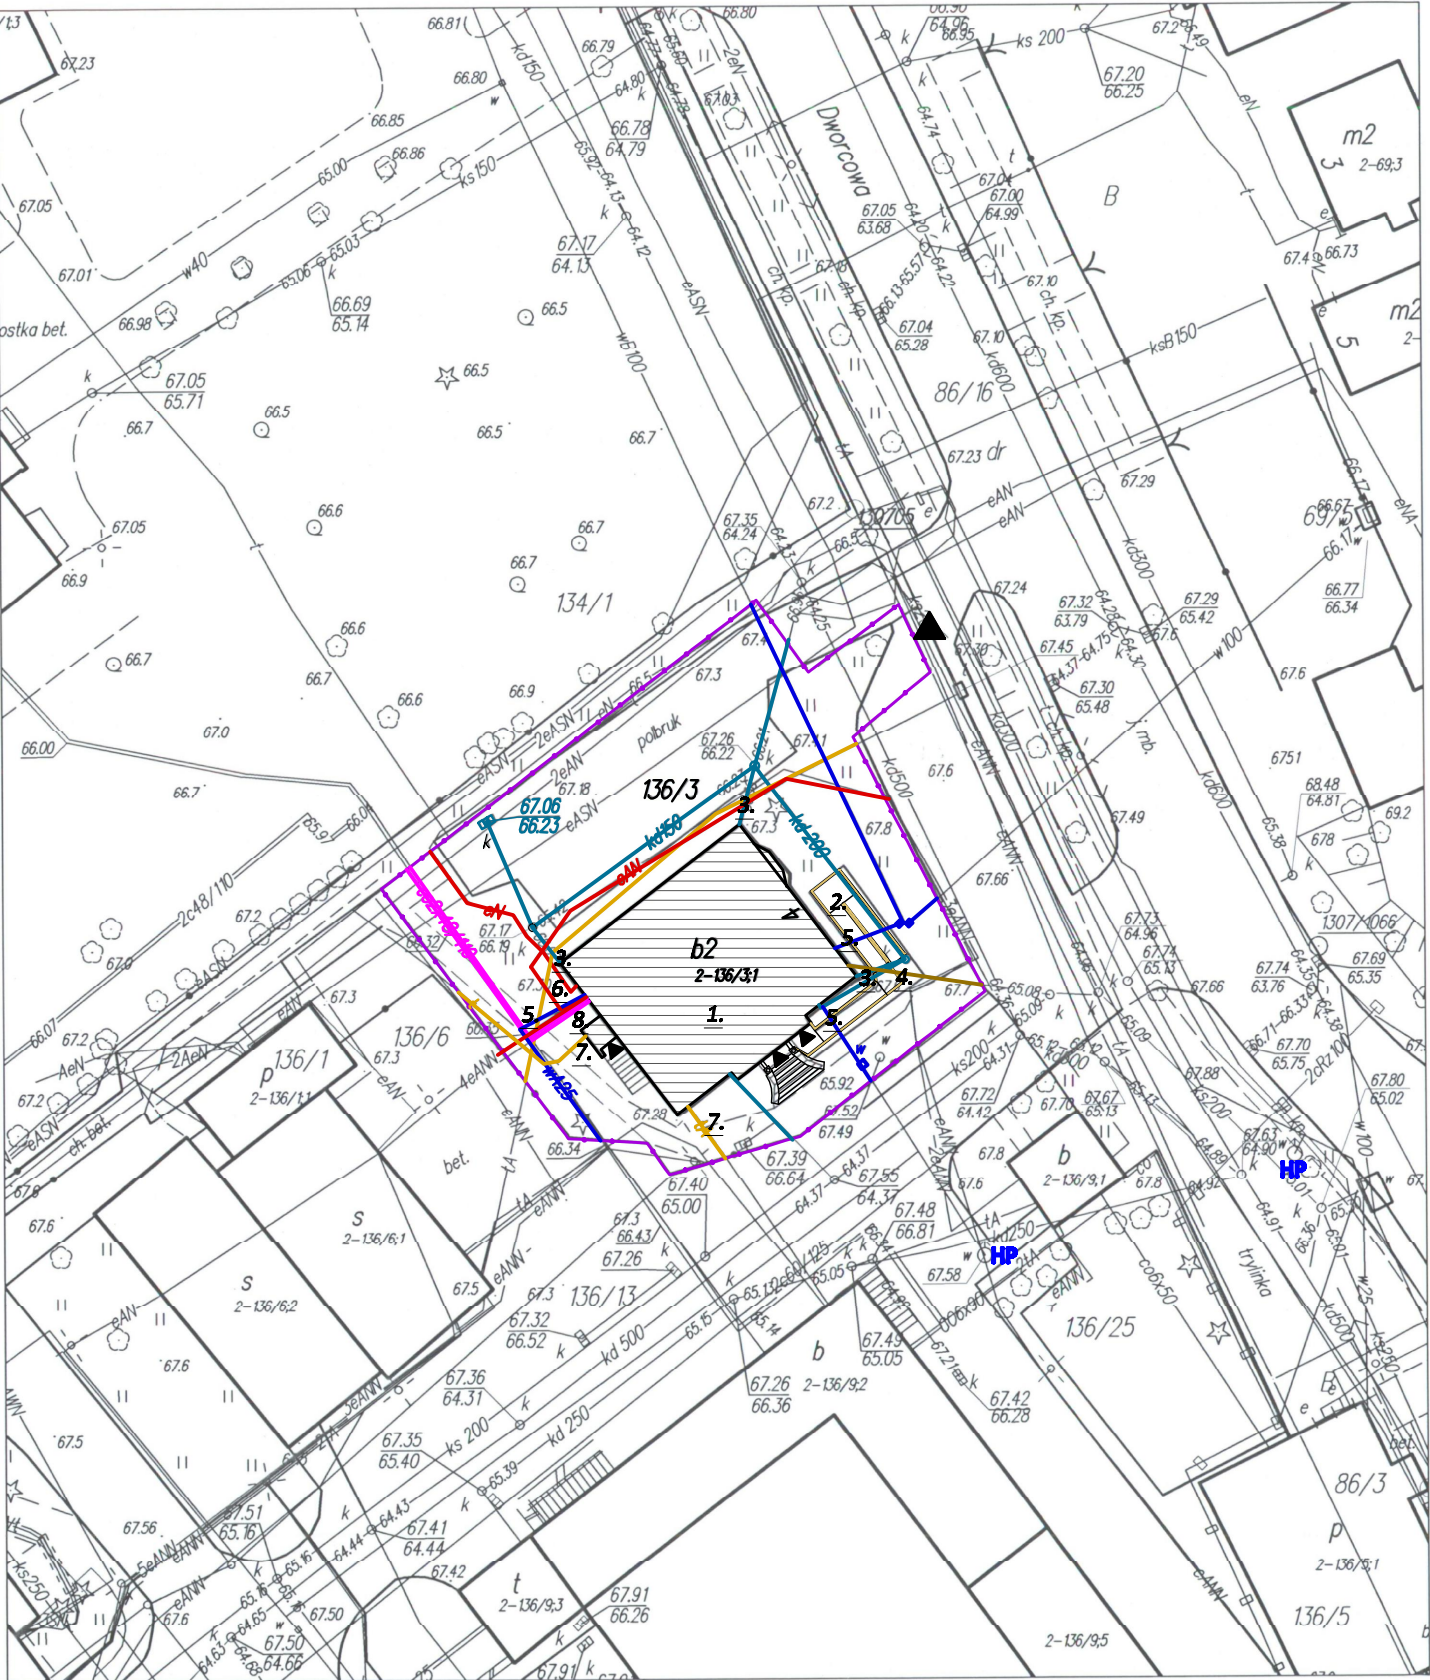

MAPA ZASADNICZA
Skala 1:500

godło mapy 7.215.14.06.1.3
układ XY – 2000'7, ukt. H-Kronsztadt 60

województwo warmińsko-mazurskie
powiat lidzbarski
miasto Orneta
obręb 2

Poświadczam zgodność niniejszej kopii z treścią materiału państwowego zasobu geodezyjnego i kartograficznego

Organ prowadzący państwowy zasob geodezyjny i kartograficzny	Starosta Lidzbarski
Nazwa materiału zasobu	Mapa zasadnicza
Identyfikator ewidencyjny materiału zasobu	P.2809.2000.481
Data wykonania kopii	2016-07-22
Imię, nazwisko i podpis osoby reprezentującej organ	2. up. STAROSTY Leon Suchodolski INSPEKTOR

Investor:

STAROSTWO POWIATOWE W LIDZBARKU WARMIŃSKIM
ul. St. Kard. St. Wyszyńskiego 37
11-100 Lidzbark Warmiński

Nazwa inwestycji:

Ekspertyza techniczna w trybie par. 2 ust 2 rozp. MI z 12.04.2012 r. /t. jed. Dz. U. z 2015 r., poz. 1422/
budynek FILII STAROSTWA POWIATOWEGO W ORNECIE PRZY UL. DWORCOWEJ 4

Lokalizacja inwestycji:

ORNETA, DZIAŁKA NR 136/3,
OBRĘB GEODEZYJNY 2, JEDNOSTKA EWIDENCYJNA LIDZBARK WARMIŃSKI

Tytuł rysunku:

PLAN SYTUACYJNY OBIEKTU

Stadium:

EKSPERTYZA TECHNICZNA

Branża:

PLAN SYTUACYJNY

Skala:

1:500

Nr rewizji:

00

Nr rysunku:

A0

FUNKCJA	IMIĘ NAZWISKO	NUMER UPRAWNIEN	PODPIS
Rzecz. bud.	mgr inż. Wiesław Nowak	PR-4/21/95	
Rzecz. p.poż.	mgr inż. Julian M. Lemiech	337/96	
Opracował/a	inż. Mateusz Psiuk		
DATA:	10.2016r.	Kopiowanie, przetwarzanie oraz udostępnianie osobom trzecim jedynie za pisemną zgodą jednostki projektującej.	



Mikołajki 45A
13-306 Kurzętnik
NIP: 877-14-777-21
mail: biuro@hdrocycling.pl