


# WARSTWY WYKOŃCZENIOWE BALKONU

skala 1:10

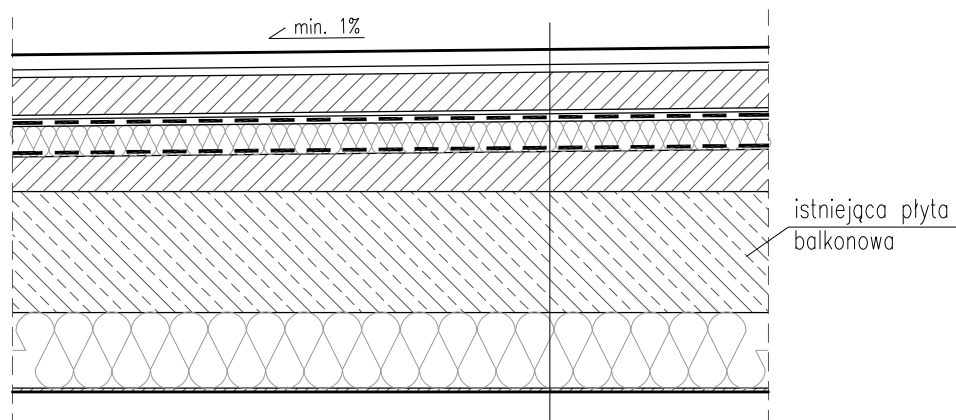

## UWAGI:

- WYMIARY SPRAWDZAĆ NA BUDOWIE,
- RYSUNKI WERYFIKOWAĆ Z OPISEM TECHNICZNYM ORAZ KONSTRUKCYJNO-MATERIAŁOWYM,
- PRZED WYKONANIEM NOWYCH WARSTW WYKOŃCZENIOWYCH PŁYT BALKONOWYCH SPRAWDZIĆ WYSOKOŚĆ PROGU BALKONOWEGO,
- NA SKRAJNYCH KRAWĘDZIACH ZAMONTOWAĆ PROFIL OKAPNIKOWY Z PCV,
- WSZELKIE ZMIANY KONSULTOWAĆ Z JEDNOSTKĄ PROJEKTUJĄCĄ.

OKŁADZINA CERAMICZNA NA KLEJU TYPU "flex"
ELASTYCZNY SZLAM USZCZELNIAJĄCY
JASTRYCH CEMENTOWY 5cm
WARSTWA OCHRONNA HYDROIZOLACJI
PAPA ASFALTOWA TERMOZGRZEWALNA
PŁYTY STYROPIANOWE EPS100 4cm
BITUMICZNO-KAUCZUKOWA MASA KLEJOWA
PAROIZOLACJA BITUMICZNA PODKLADOWA
ROZTWÓR GRUNTUJĄCY
WARSTWA SPADKOWA MIN. 4cm
ISTNIEJĄCA PŁYTA ŻELBETOWA
ZAPRAWA KLEJOWA
PŁYTY STYROPIANOWE EPS 70 12cm
2 WARSTWY Z WŁÓKNA SZKLANEGO
ZAPRAWA KLEJOWO-SZPACHLOWA
PODKŁAD GRUNTUJĄCY
TYNK MINERALNY CIENKOWARSTWOWY
PODKŁAD GRUNTUJĄCY
2x FARBA SILIKONOWA

## Inwestor:

Starostwo Powiatowe w Lidzbarku Warmińskim

ul. Kard. St. Wyszyńskiego 37  
11-100 Lidzbark Warmiński

## Nazwa inwestycji:

KOMPLEKSOWA MODERNIZACJA ENERGETYCZNA BUDYNKU SPECJALNEGO OŚRODKA SZKOLNO - WYCHOWAWCZEGO W LIDZBARKU WARMIŃSKIM PRZY UL. SZKOLNEJ 3

## Lokalizacja inwestycji:

LIDZBARK WARMIŃSKI, DZIAŁKA NR 89  
OBRĘB GEODEZYJNY 10, LIDZBARK WARMIŃSKI

## Tytuł rysunku:

WARSTWY WYKOŃCZENIOWE BALKONU

## Stadium:

Projekt budowlany

## Branża:

Architektoniczna

## Skala:

1:10

## Nr rewizji:

00

## Nr rysunku:

A16

FUNKCJA	IMIĘ NAZWISKO	NUMER UPRAWNIEŃ	PODPIS
Projektant	mgr inż. arch. Hanna Falkiewicz-Marciniak	BUA.III.16/63	
Opracował/a	inż. Daria Nowicka		
Sprawdzający	mgr inż. arch. Malwina Stąskiewicz	5/WMOKK/2015	



Mikołajki 45A  
13-306 Kurzętnik  
NIP 877-14-777-21  
mail: biuro@hdrecycling.pl

## DATA:

09-2016

Kopiuwanie, przetwarzanie oraz udostępnianie osobom trzecim jedynie za pisemną zgodą jednostki projektującej.