RZUT I PIĘTRA

skala 1:50

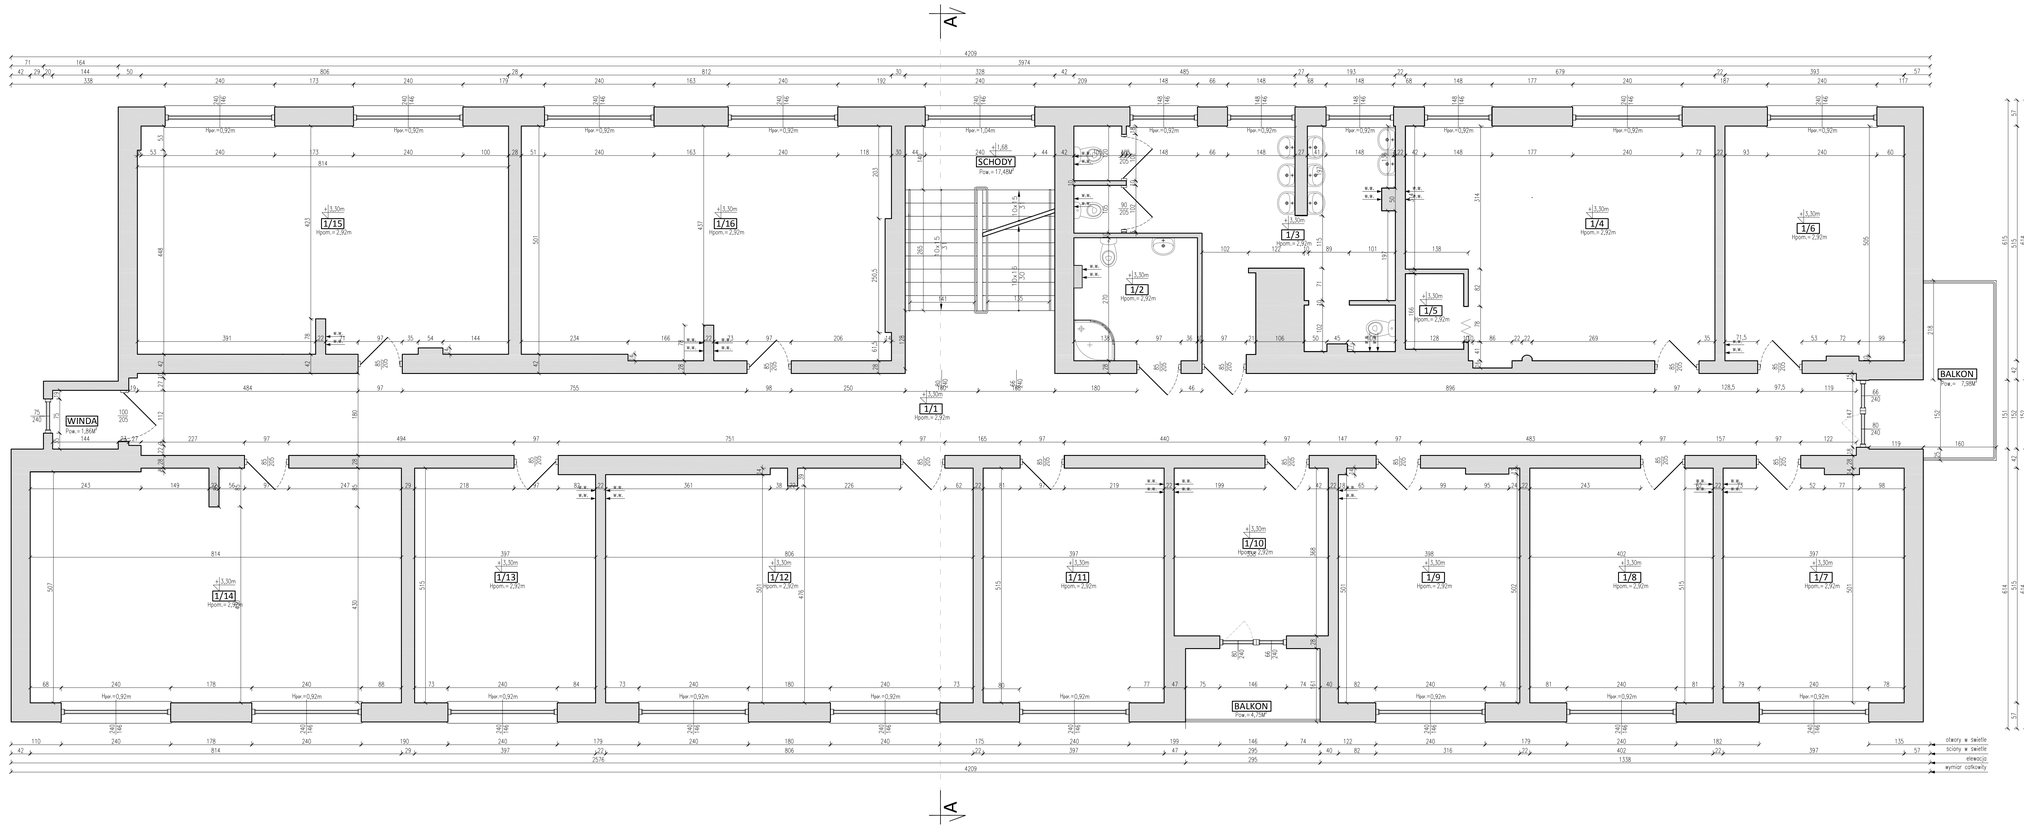

RZUT I PIĘTRA					
L.P.	NAZWA POMIESZCZENIA	POW. UŻYTKOWA [m²]	PODŁOGI	LICZBA OSÓB	WYKOŃCZENIE PODŁOGI
1/1	KOMUNIKACJA	68,12	<2%		PŁYTKI GRESOWE
1/2	ŁAZIENKA	7,32	<2%		
1/3	ŁAZIENKA	24,90	<2%		
1/4	SALA REHABILITACJI	32,19	<2%		PANELE PODŁOGOWE
1/5	MAGAZYN	2,12	<2%		PŁYTKI GRESOWE
1/6	SALA ZAJĘĆ	20,17	CZASOWY		PANELE PODŁOGOWE
1/7	SALA ZAJĘĆ	20,34	CZASOWY		
1/8	SALA ZAJĘĆ	20,70	CZASOWY		
1/9	SALA ZAJĘĆ	20,24	CZASOWY		
1/10	GABINET PSYCHOLOGICZNY	12,33	CZASOWY	2	
1/11	KSIĘGOWOŚĆ	20,29	STAŁY	2	
1/12	ŚWIETLICA	41,22	CZASOWY	10	
1/13	SALA ZAJĘĆ	20,46	CZASOWY	10	
1/14	SALA KOREKCYJNA	41,50	CZASOWY	5	
1/15	SALA ZAJĘĆ	40,49	CZASOWY		
1/16	PRZEDSZKOLE	40,97	STAŁY	10	
	RAZEM	433,36			

UWAGI:
- WYMIARY W [CM],
- WYMIARY SPRAWDZIĆ NA BUDOWIE,
- PRZED PRZYSTĄPIENIEM DO PRAC BUDOWLANYCH WYKONAWCA JEST ZOBOWIĄZANY DO ZAPOZNANIA SIĘ Z DOKUMENTACJĄ,
- RYSUNKI WERYFIKOWAĆ Z OPISEM TECHNICZNYCH ORAZ KONSTRUKCYJNO-MATERIAŁOWYM,
- WYMIARY OKIEN PODANO W ŚWIETLE OTWORU,
- WYMIARY DRZWI PODANO W ŚWIETLE PRZEJŚCIA,
- WSZELKIE ZMIANY KONSULTOWAĆ Z JEDNOSTKĄ PROJEKTUJĄCĄ.

Inwestor:	Starostwo Powiatowe w Lidzbarku Warmińskim ul. Kard. St. Wyszyńskiego 37 11-100 Lidzbark Warmiński		
Nazwa inwestycji:	KOMPLEKSOWA MODERNIZACJA ENERGETYCZNA BUDYNKU SPECJALNEGO OŚRODKA SZKOLNO – WYCHOWAWCZEGO W LIDZBARKU WARMIŃSKIM PRZY UL. SZKOLNEJ 3	**Stadium:**	Projekt budowlany
Lokalizacja inwestycji:	LIDZBARK WARMIŃSKI, DZIAŁKA NR 89 OBRĘB GEODEZYJNY 10, LIDZBARK WARMIŃSKI	**Branża:**	inwentaryzacja
Tytuł rysunku:	RZUT I PIĘTRA	**Skala:** 1:50	**Nr rewizji:** 00 / **Nr rysunku:** 13

FUNKCJA	IMIĘ, NAZWISKO	NUMER UPRAWNIEŃ	PODPIS
Projektant:	mgr inż. Tomasz Haska	WM/0003/PWOK/13	
Opracował/a:	inż. Daria Nowicka		
Sprawdzający:			
DATA:	07-2016	Kopiowanie, przetwarzanie oraz udostępnianie osobom trzecim jakimkolwiek fragmentu projektu bez pisemnej zgody jednostki projektującej	

Mostowa 45A
13-306 Kurzętnik
NIP 873-14-777-27
mail: biuro@hdrecycling.pl