RZUT III PIĘTRA

skala 1:50

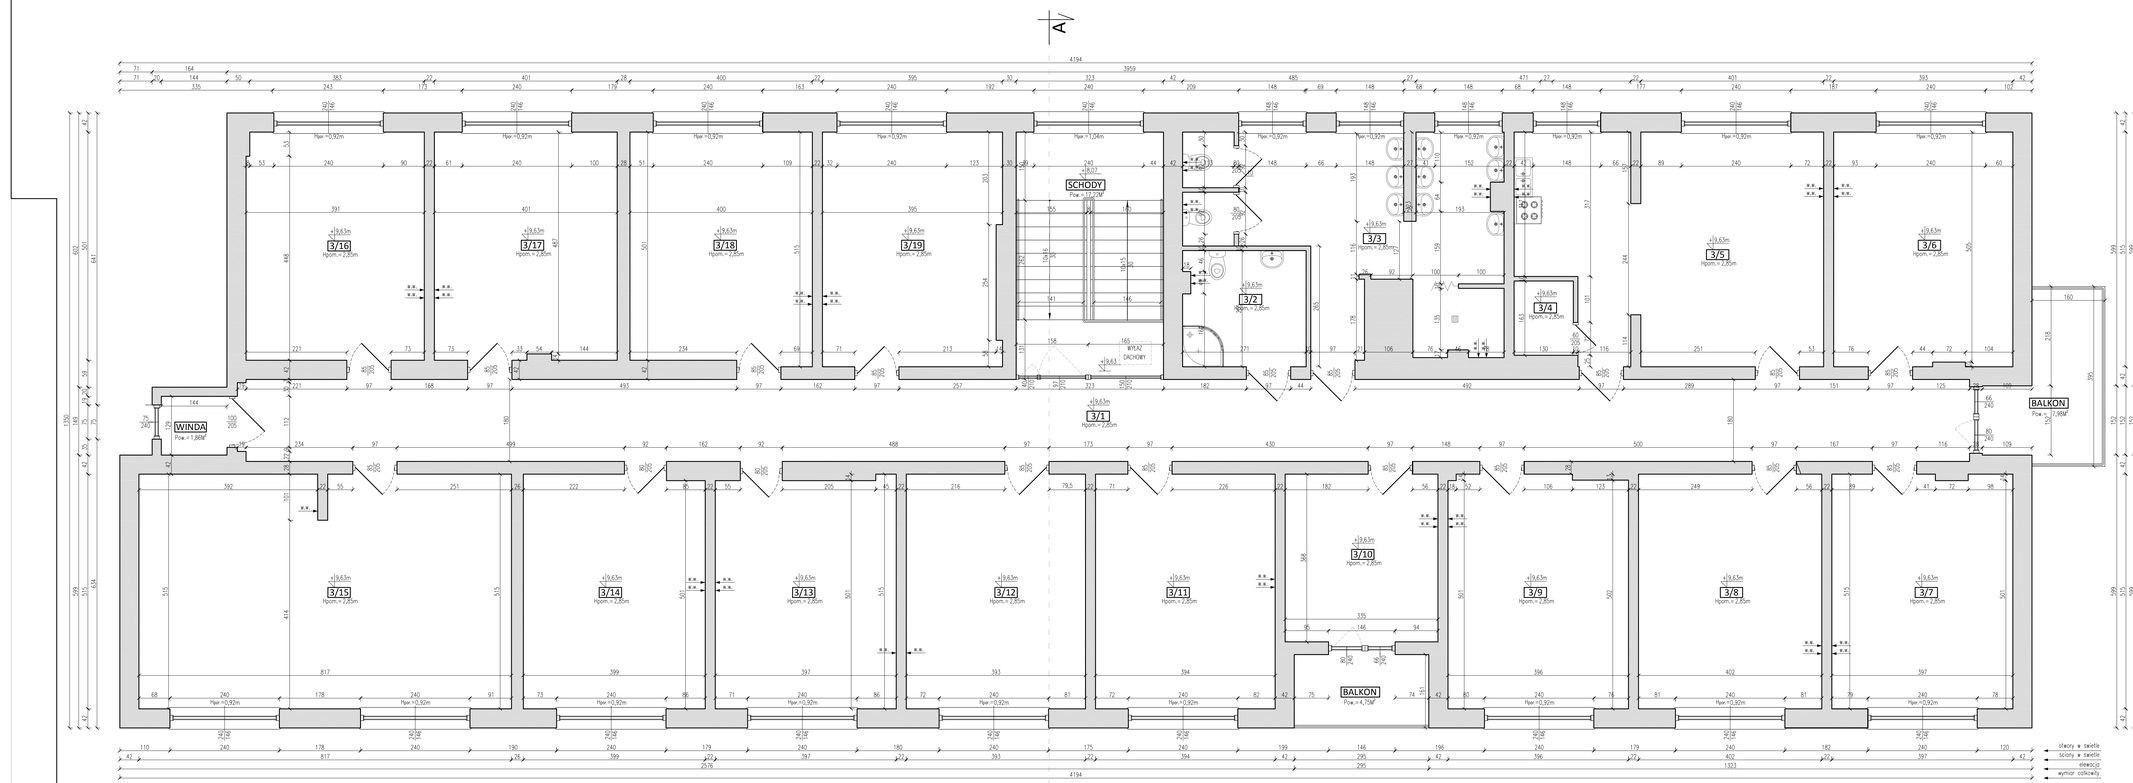

RZUT III PIĘTRA					
L.P.	NAZWA POMIESZCZENIA	POW. UŻYTKOWA [m²]	POBYT	LICZBA OSÓB	WYKOŃCZENIE PODŁOGI
3/1	KOMUNIKACJA	68,33	<2H		PŁYTKI GRESOWE
3/2	ŁAZIENKA	6,79	<2H		
3/3	ŁAZIENKA	25,40	<2H		
3/4	MAGAZYN	2,12	<2H		
3/5	KUCHNIA+JADALNIA	31,80	CZASOWY		
3/6	SALA TV	20,17	CZASOWY		PANELE PODŁOGOWE
3/7	SYPIALNIA	20,34	STAŁY	4	WYKŁADZINA
3/8	SYPIALNIA	20,70	STAŁY	4	
3/9	ŚWIETLICA	20,20	CZASOWY		
3/10	GABINET LOGOPEDYCZNY	12,33	CZASOWY	2	
3/11	SYPIALNIA	20,29	STAŁY	2	
3/12	POKÓJ NAUCZYCIELSKI	20,24	CZASOWY		
3/13	SYPIALNIA	19,95	STAŁY		
3/14	POMIESZCZENIE DO PRZEWIJANIA DZIECI	20,45	<2H		
3/15	SALA ŚWIATEC	41,85	<2H		
3/16	ŚWIETLICA	19,54	CZASOWY		
3/17	ŚWIETLICA	20,01	CZASOWY		
3/18	SYPIALNIA	20,30	STAŁY	3	PANELE PODŁOGOWE
3/19	SYPIALNIA	19,99	STAŁY	3	
RAZEM		430,60			

UWAGI:
- WYMIARY W [CM],
- WYMIARY SPRAWDZIĆ NA BUDOWIE,
- PRZED PRZYSTĄPIENIEM DO PRAC BUDOWLANYCH WYKONAWCA JEST ZOBOWIĄZANY DO ZAPOZNANIA SIĘ Z DOKUMENTACJĄ,
- RYSUNKI WERYFIKOWAĆ Z OPISEM TECHNICZNYCH ORAZ KONSTRUKCYJNO-MATERIAŁOWYM,
- WYMIARY OKIEN PODANO W ŚWIETLE OTWORU,
- WYMIARY DRZWI PODANO W ŚWIETLE PRZEJŚCIA,
- WSZELKIE ZMIANY KONSULTOWAĆ Z JEDNOSTKĄ PROJEKTUJĄCĄ.

Inwestor:	Starostwo Powiatowe w Lidzbarku Warmińskim ul. Kard. St. Wyszyńskiego 37 11-100 Lidzbark Warmiński
Nazwa inwestycji:	KOMPLEKSOWA MODERNIZACJA ENERGETYCZNA BUDYNKU SPECJALNEGO OŚRODKA SZKOLNO – WYCHOWAWCZEGO W LIDZBARKU WARMIŃSKIM PRZY UL. SZKOLNEJ 3
Lokalizacja inwestycji:	LIDZBARK WARMIŃSKI, DZIAŁKA NR: 89 OBRĘB GEODEZYJNY: 10, LIDZBARK WARMIŃSKI
Tytuł rysunku:	RZUT III PIĘTRA
Stadium:	Projekt budowlany
Branża:	Inwentaryzacja
Skala:	1:50
Nr rewizji:	00
Nr rysunku:	15

FUNKCJA	IMIĘ, NAZWISKO	NUMER UPRAWNIEŃ	PODPIS
Projektant:	mgr inż. Tomasz Haska	WM/0003/PWOK/13	
Opracował/a:	inż. Daria Nowicka		
Sprawdzający:			
DATA:	07-2016	Kopiowanie, przetwarzanie oraz udostępnianie osobom trzecim jakimkolwiek	

Mostowa 45A
13-300 Nowe Miasto
tel. 89 754-77-77
mail: biuro@hdmgroup.pl