OPIS OZNACZEŃ

CSP	proj. centrala systemu SSP
UCS	proj. centrala systemu oddymiania klatki
GSU	proj. główna szyna uziemiająca
WG+TL+RG	projektowana rozdzielnica główna z wyłącznikiem głównym i licznikiem energii
R0 ...R3	projektowane rozdzielnice poszczególnych pięter
RK	projektowana rozdzielnica kuchni
RD	istniejąca rozdzielnica dźwigu osobowego - bez zmian
RW	istniejąca rozdzielnica węzła CO - bez zmian
PGWP	proj. przycisk głównego wyłącznika prądu - p.poż.

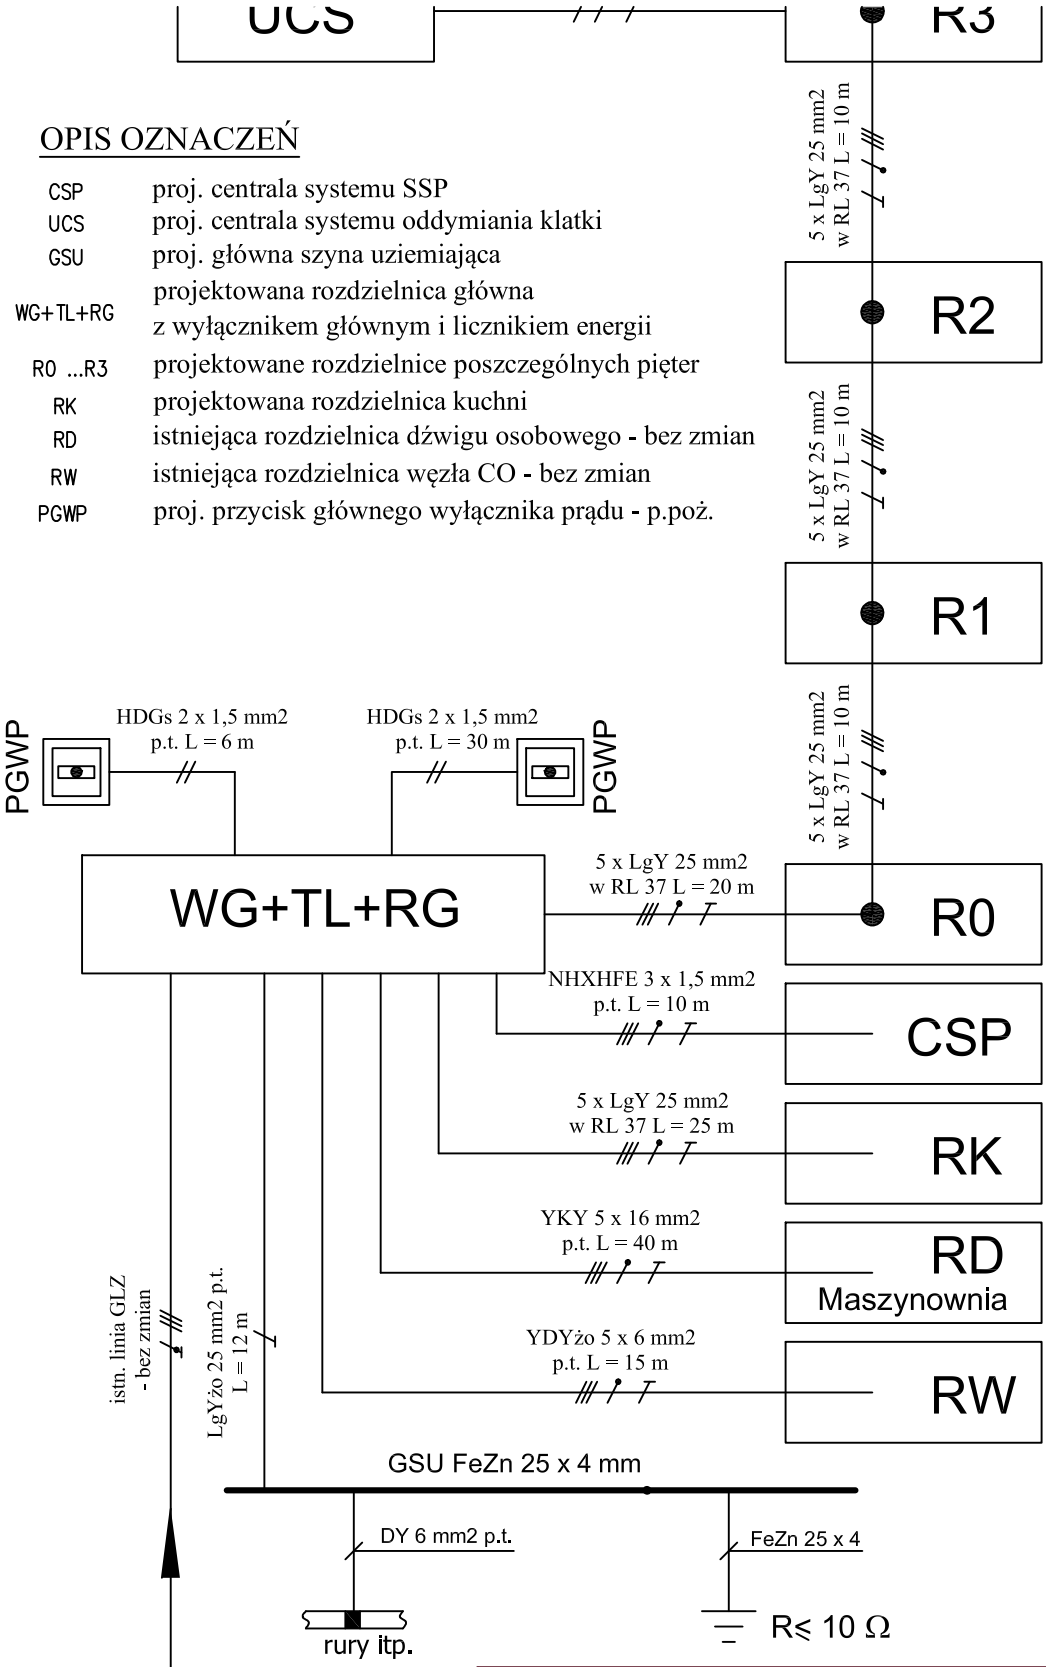

Inwestor:	Starostwo Powiatowe w Lidzbarku Warmińskim ul. Kard. St. Wyszyńskiego 37 11-100 Lidzbark Warmiński		
Nazwa inwestycji:	KOMPLEKSOWA MODERNIZACJA ENERGETYCZNA BUDYNKU SPECJALNEGO OŚRODKA SZKOLNO - WYCHOWAWCZEGO W LIDZBARKU WARMIŃSKIM PRZY UL. SZKOLNEJ 3	Stadium:	Projekt budowlany
Lokalizacja inwestycji:	LIDZBARK WARMIŃSKI, DZIAŁKA NR 89 OBRĘB GEODEZYJNY 10, LIDZBARK WARMIŃSKI	Branża:	Elektryczna
Tytuł rysunku:	IDEOWY SCHEMAT ZASILANIA OBIEKTU	Skala: b.s. / Nr rewizji: 00 / Nr rysunku: E1	

FUNKCJA	IMIĘ, NAZWISKO	NUMER UPRAWNIEŃ	PODPIS
Projektant	mgr inż. Jarosław Pankowski	WAM/0014/PWOE/10	
Opracował/a	inż. Jędrzej Bojarski		
Sprawdzający	mgr inż. Zbigniew Elminowski	WAM/0067/PWOE/11	
DATA:	09-2016		

Mikołajki 45A
13-306 Kurzętnik
NIP 877-14-777-21
mail: biuro@ndrecycling.pl

Kopiowanie, przetwarzanie oraz udostępnianie osobom trzecim jedynie za pisemną zgodą jednostki projektującej.