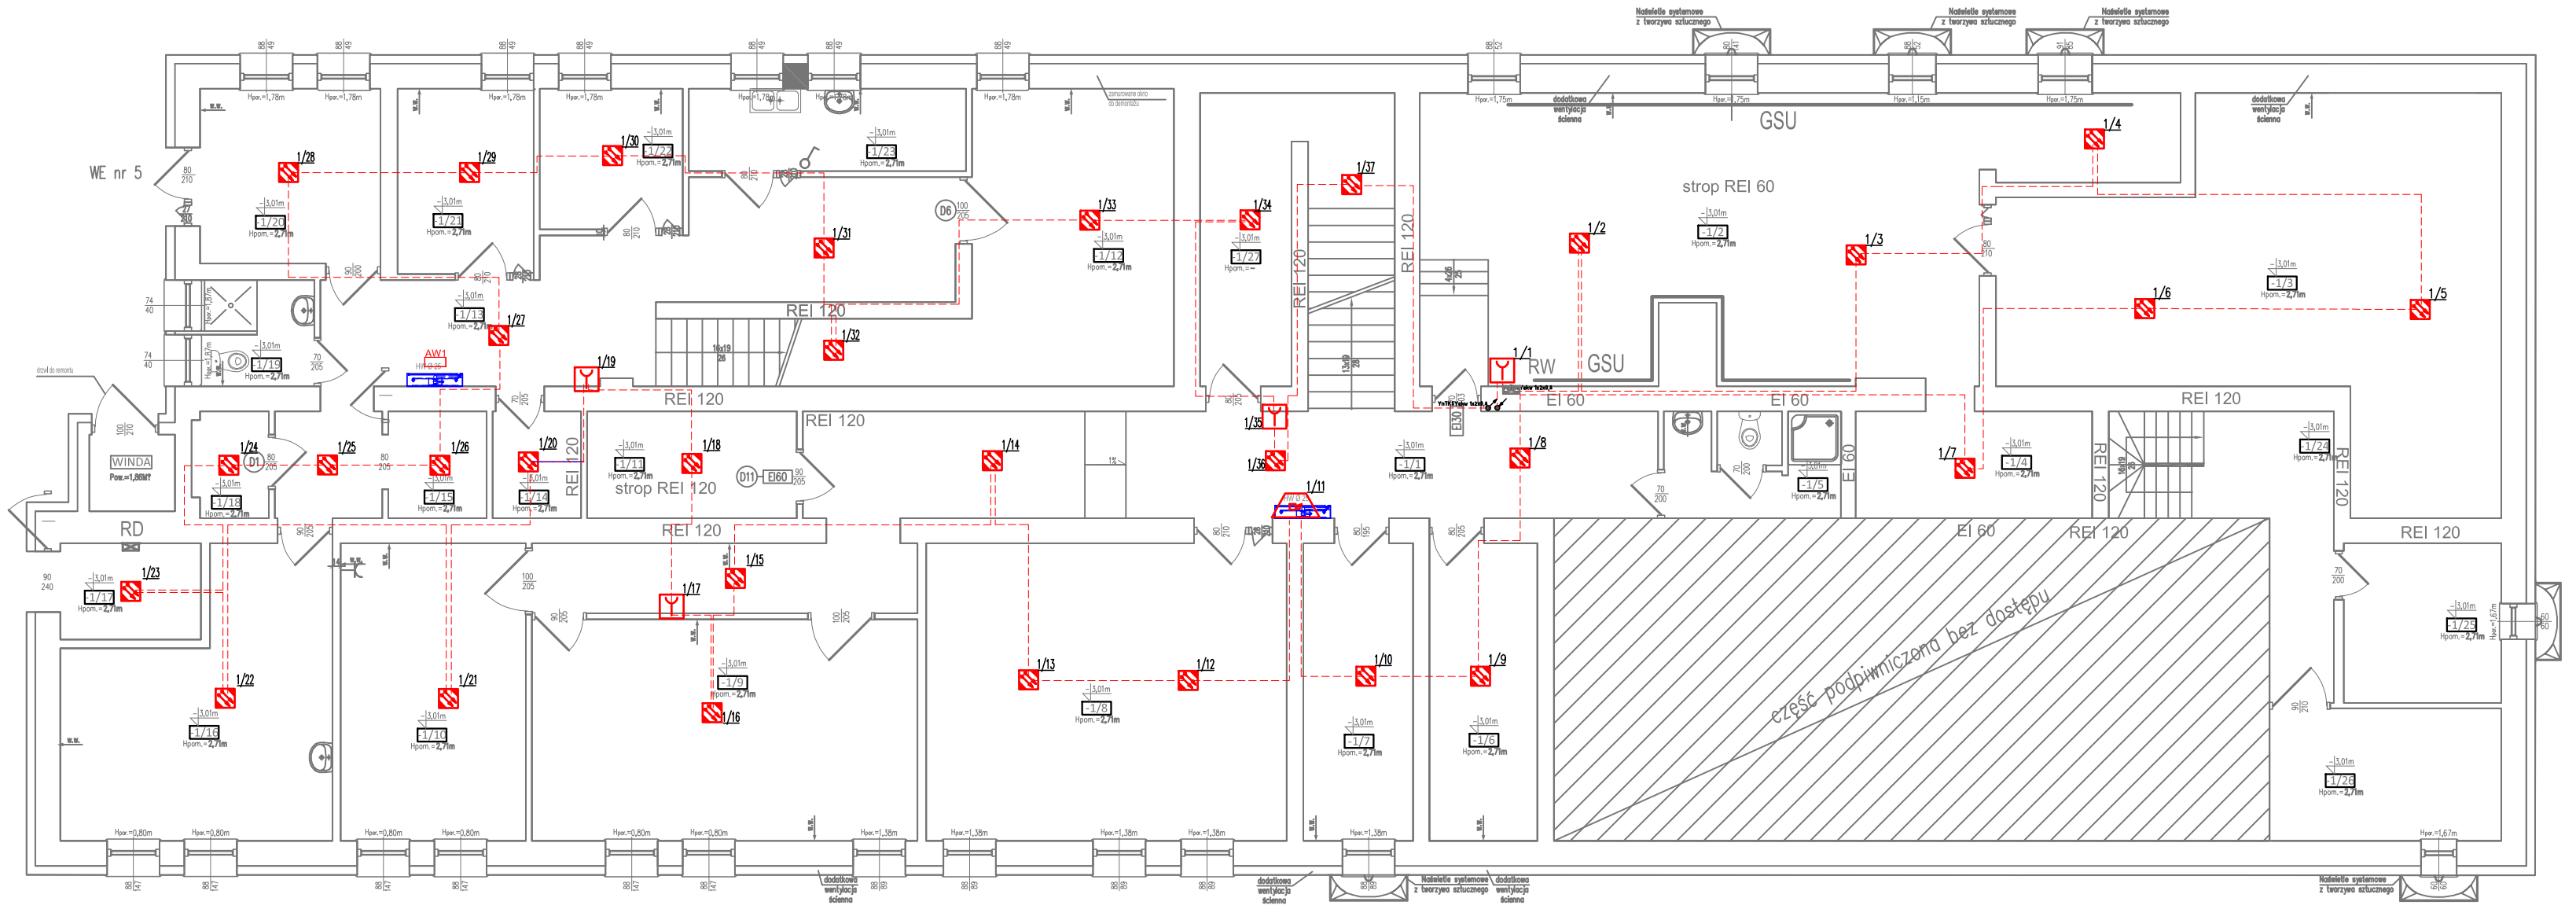

RZUT PIWNICY					
L.P.	NAZWA POMIESZCZENIA	POW. UŻYTKOWA [m²]	PODYT	LICZBA OSÓB	WYKOŃCZENIE PODŁOG
-1/1	KOMUNIKACJA OGÓLNA	34,09	<h	-	TERAKOTA
-1/2	WĘZEŁ CIEPLNY	50,04	<h	1	TERAKOTA
-1/3	POMIESZCZENIE GOSPODARCZE	41,76	<h	1	POSADZKA BETONOWA
-1/4	POMIESZCZENIE GOSPODARCZE	7,16	<h	1	POSADZKA BETONOWA
-1/5	ŁAZIENKA	5,11	<h	1	
-1/6	POMIESZCZENIE GOSPODARCZE	9,11	<h	1	WYKŁADZINA PCV
-1/7	POMIESZCZENIE GOSPODARCZE	9,26	<h	1	WYKŁADZINA PCV
-1/8	WARSZTAT	30,41	<h	1	
-1/9	SUSZARNIA I PRASOWALNIA	24,20	<h	1	TERAKOTA
-1/10	PRALNIA	15,63	<h	1	TERAKOTA
-1/11	ARCHIWUM	6,35	<h	1	TERAKOTA
-1/12	MAGAZYN WARZYW	17,03	<h	1	BETON
-1/13	KOMUNIKACJA	21,55	<h	-	TERAKOTA
-1/14	POMIESZCZENIE GOSPODARCZE	2,68	<h	1	TERAKOTA
-1/15	POMIESZCZENIE GOSPODARCZE	2,98	<h	1	TERAKOTA
-1/16	ZAPLECZE SOCJALNE	18,48	<h	3	TERAKOTA
-1/17	MASZYNOWNIA	3,83	<h	1	TERAKOTA
-1/18	POMIESZCZENIE GOSPODARCZE	2,08	<h	1	TERAKOTA
-1/19	ŁAZIENKA	3,40	<h	1	TERAKOTA
-1/20	MAGAZYN	8,93	<h	1	POSADZKA BETONOWA
-1/21	MAGAZYN	7,14	<h	1	TERAKOTA
-1/22	MAGAZYN	5,71	<h	1	TERAKOTA
-1/23	PRZYGOTOWALNIA	6,49	<h	2	TERAKOTA
-1/24	KOMUNIKACJA	7,46	<h	-	POSADZKA BETONOWA
-1/25	KOMÓRKA LOKATORSKA	7,13	<h	1	POSADZKA BETONOWA
-1/26	KOMÓRKA LOKATORSKA	8,70	<h	1	POSADZKA BETONOWA
-1/27	KOMÓRKA LOKATORSKA	11,09	<h	1	
SUMA	SUMA	MAKSYMALNA ILOŚĆ OSÓB MOGĄCA JEDNOCZEŚNIE PRZEBYWAĆ NA DANEJ KONDYGNACJI		ok. 10	POSADZKA BETONOWA

SSP — Centarla systemu sygnalizacji pożaru

UCS — Uniwersalna centrala sterująca oddymianiem klatki

adresowalny sygnalizator optyczno-akustyczny

przycisk oddymiania

optyczna czujka dymu - adresowalna

czujka dymu i ciepła - adresowalna

ręczny ostrzegacz pożarowy -adresowalny

TSG1 — modół transmisji danych GSM

siłownik otwarcia klapy/okna

elektrozaczep

1/47 — nr pętli dozorowej/adres czujnika

Inwestor: Starostwo Powiatowe w Lidzbarku Warmińskim, ul. Kard. St. Wyszyńskiego 37, 11-100 Lidzbark Warmiński			
Nazwa inwestycji: KOMPLEKSOWA MODERNIZACJA ENERGETYCZNA BUDYNKU SPECJALNEGO OŚRODKA SZKOLNO – WYCHOWAWCZEGO W LIDZBARKU WARMIŃSKIM PRZY UL. SZKOLNEJ 3		**Stadium:** Projekt budowlany	
Lokalizacja inwestycji: LIDZBARK WARMIŃSKI, DZIAŁKA NR 89 OBRĘB GEODEZYJNY 10, LIDZBARK WARMIŃSKI		**Branża:** Elektryczna	
Tytuł rysunku: PLAN OBWODÓW SYSTEMU SYGNALIZACJI POŻARU - PIWNICA		**Skala:** 1:100	**Nr rewizji:** 00
			Nr rysunku: E10

FUNKCJA	IMIĘ, NAZWISKO	NUMER UPRAWNIEŃ	PODPIS
Projektant	mgr inż. Jarosław Pankowski	WAM/0014/PWOE/10	
Opracował/a	inż. Jędrzej Bojarski		
Sprawdzający	mgr inż. Zbigniew Eminowski	WAM/0067/PWOE/11	
DATA:	09-2016		

Mikołajki 45A
13-306 Kurzętnik
NIP 877-14-777-21
mail: biuro@rdrecycling.pl

Kopiowanie, przetwarzanie oraz udostępnianie osobom trzecim jedynie za pisemną zgodą jednostki projektującej.