skala 1:100

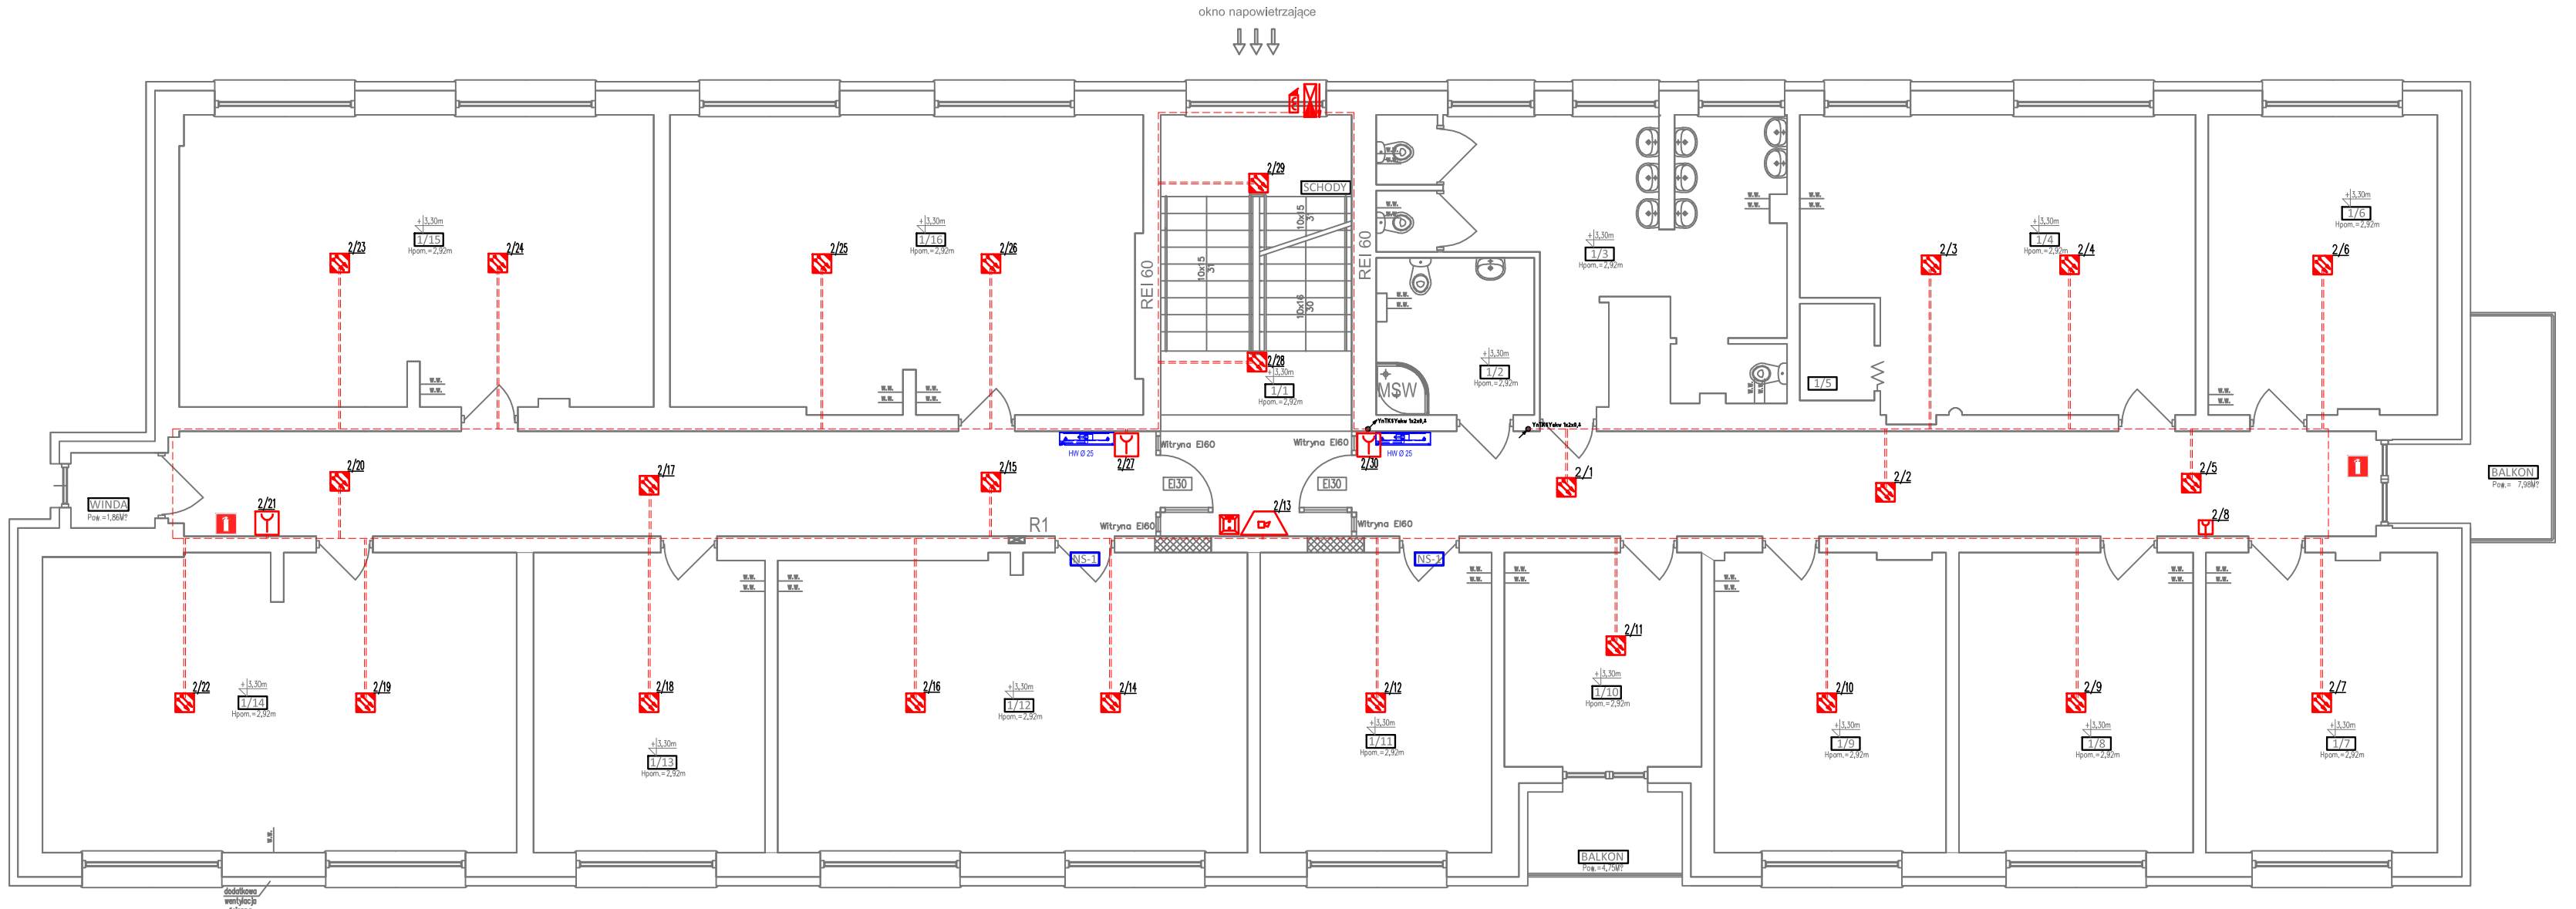

RZUT I PIĘTRA					
L.P.	NAZWA POMIESZCZENIA	POW. UŻYTKOWA [m²]	POBYT	LICZBA OSÓB	WYKOŃCZENIE PODŁOGI
1/1	KOMUNIKACJA	68,12	<3h	-	PŁYTKI GRESOWE
1/2	ŁAZIENKA	7,32	<2h	1	PŁYTKI GRESOWE
1/3	ŁAZIENKA	24,90	<2h	3	PŁYTKI GRESOWE
1/4	SALA REHABILITACJI	32,19	<2h	4	
1/5	MAGAZYN	2,72	<2h	1	
1/6	SALA ZAJĘĆ	20,17	CZASOWY	DO 10	PANELE PODŁOGOWE
1/7	SALA ZAJĘĆ	20,34	CZASOWY	DO 10	PANELE PODŁOGOWE
1/8	SALA ZAJĘĆ	20,70	CZASOWY	DO 10	PANELE PODŁOGOWE
1/9	SALA ZAJĘĆ	20,24	CZASOWY	DO 10	PANELE PODŁOGOWE
1/10	GABINET PSYCHOLOGA SZKOLNEGO	12,33	CZASOWY	2	PANELE PODŁOGOWE
1/11	KSIĘGOWOŚĆ	20,29	STAŁY	2	PANELE PODŁOGOWE
1/12	ŚWIETLICA	41,22	CZASOWY	10	PANELE PODŁOGOWE
1/13	SALA ZAJĘĆ	20,46	CZASOWY	DO 10	PANELE PODŁOGOWE
1/14	SALA KOREKCYJNA	41,50	CZASOWY	5	PANELE PODŁOGOWE
1/15	SALA ZAJĘĆ	40,49	CZASOWY	DO 10	PANELE PODŁOGOWE
1/16	PRZEDSZKOLE	40,97	STAŁY	DO 10	
RAZEM	RAZEM		MAKSYMALNA ILOŚĆ OSÓB MOGĄCA JEDNOCZEŚNIE PRZEBYWAĆ NA DANEJ KONDYGNACJA	ok. 80	PANELE PODŁOGOWE

SSP — Centarla systemu sygnalizacji pożaru

UCS — Uniwersalna centrala sterująca oddymianiem klatki

adresowalny sygnalizator optyczno-akustyczny

przycisk oddymiania

optyczna czujka dymu - adresowalna

czujka dymu i ciepła - adresowalna

ręczny ostrzegacz pożarowy -adresowalny

TSG1 — modół transmisji danych GSM

siłownik otwarcia klapy/okna

elektrozaczep

2/14 — nr pętli dozorowej/adres czujnika

Inwestor: Starostwo Powiatowe w Lidzbarku Warmińskim ul. Kard. St. Wyszyńskiego 37 11-100 Lidzbark Warmiński			
Nazwa inwestycji: KOMPLEKSOWA MODERNIZACJA ENERGETYCZNA BUDYNKU SPECJALNEGO OŚRODKA SZKOLNO – WYCHOWAWCZEGO W LIDZBARKU WARMIŃSKIM PRZY UL. SZKOLNEJ 3		**Stadium:** Projekt budowlany	
Lokalizacja inwestycji: LIDZBARK WARMIŃSKI, DZIAŁKA NR 89 OBRĘB GEODEZYJNY 10, LIDZBARK WARMIŃSKI		**Branża:** Elektryczna	
Tytuł rysunku: PLAN OBWODÓW SYSTEMU SYGNALIZACJI POŻARU - PIĘTRO I		**Skala:** 1:100	**Nr rewizji:** 00
			Nr rysunku: E12

FUNKCJA	IMIĘ NAZWISKO	NUMER UPRAWNIEŃ	PODPIS
Projektant	mgr inż. Jarosław Pankowski	WAM/0014/PWOE/10	
Opracował/a	inż. Jędrzej Bojarski		
Sprawdzający	mgr inż. Zbigniew Eminowski	WAM/0067/PWOE/11	
DATA:	09-2016	Kopiowanie, przetwarzanie oraz udostępnianie osobom trzecim jedynie za pisemną zgodą jednostki projektującej.	

Mikołajki 45A
13-306 Korzeniki
NIP 877-14-777-21
mail: biuro@drwydlinski.pl