# RZUT II PIĘTRA

skala 1:150

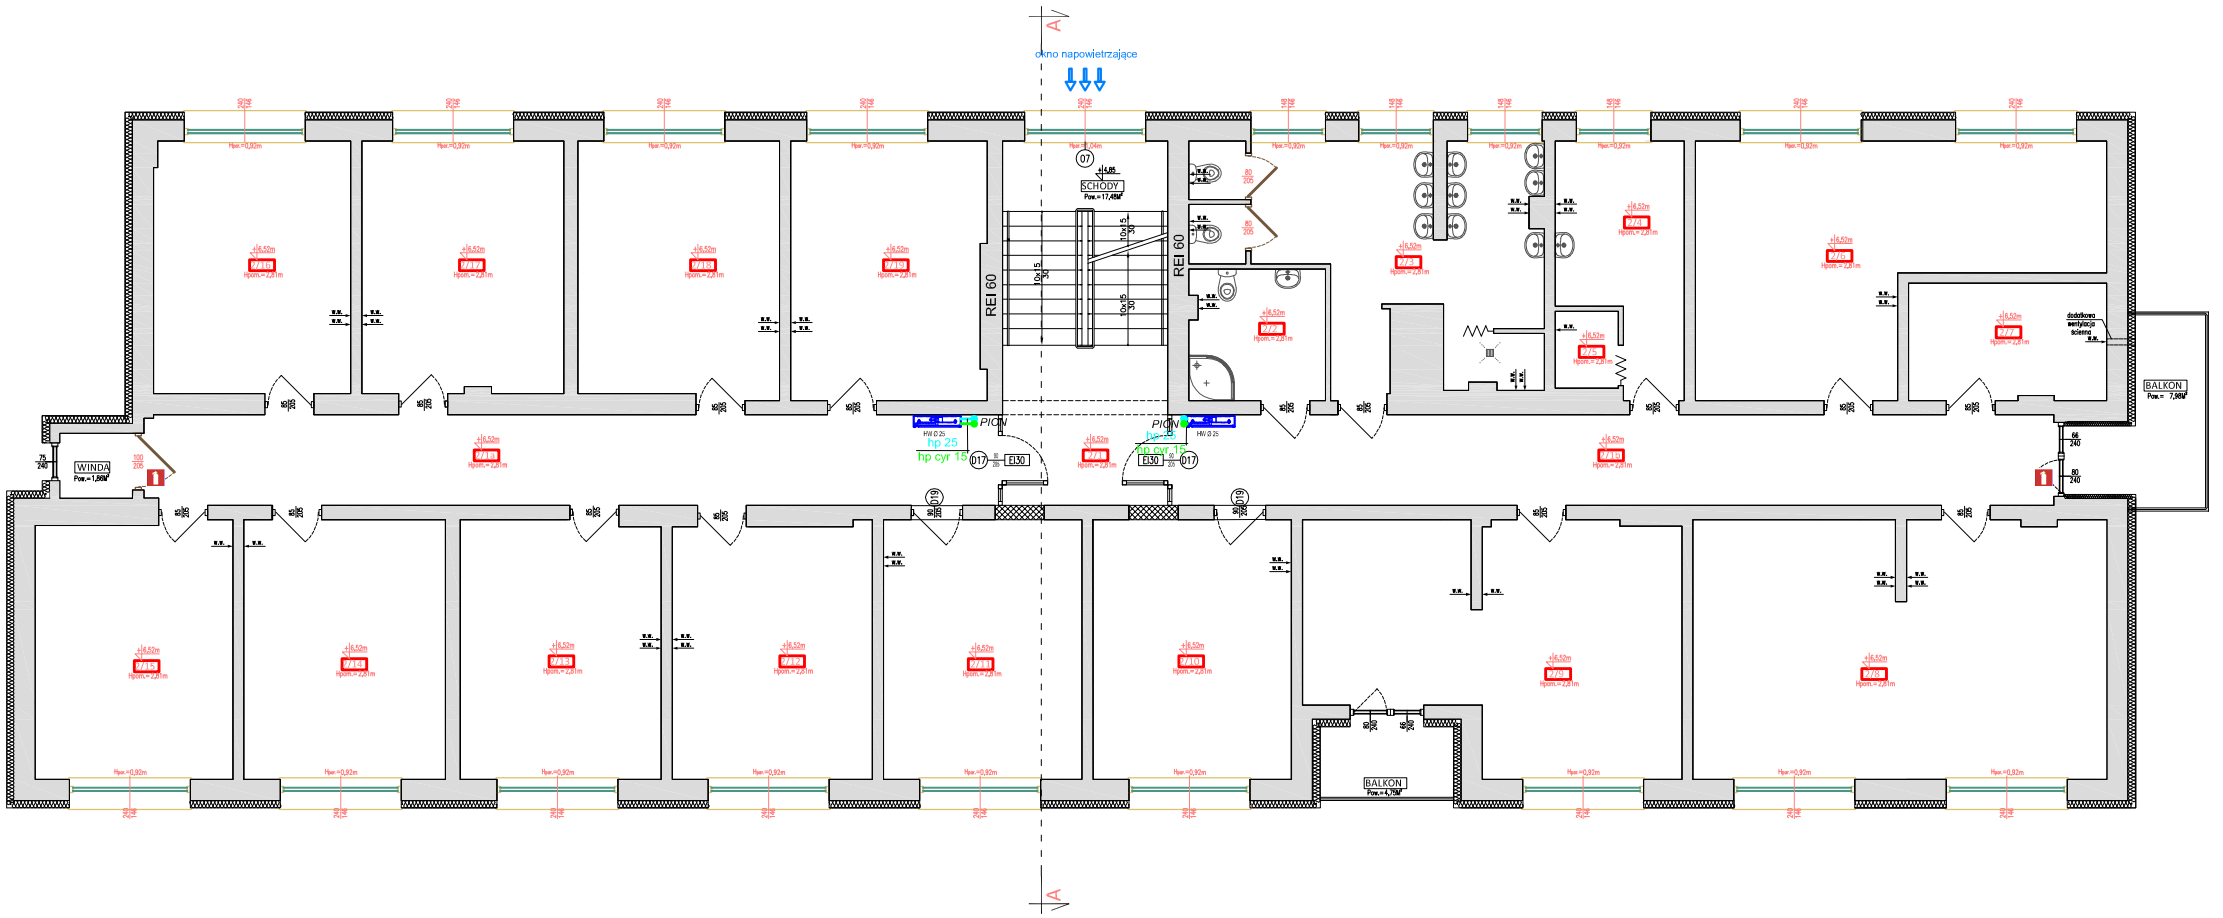


| RZUT II PIĘTRA | | | | | |
|---|---|---|---|---|---|
| L.P. | NAZWA POMIESZCZENIA | POW. UŻYTKOWA [m²] | POBYT | LICZBA OSÓB | WYKOŃCZENIE PODŁOGI |
| 2/1 | KOMUNIKACJA | 65,35 | <2h | - | PŁYTKI GRESOWE |
| 2/2 | ŁAZIENKA | 6,98 | <2h | 1 | |
| 2/3 | ŁAZIENKA | 25,11 | <2h | 3 | |
| 2/4 | GABINET PIELĘGNIARSKI | 10,85 | <2h | 3 | |
| 2/5 | MAGAZYN | 1,80 | <2h | 1 | |
| 2/6 | PRACOWNIA RZEŹBIARSKA | 31,52 | CZASOWY | 6 | PANELE PODŁOGOWE |
| 2/7 | MAGAZYN PODRĘCZNY | 9,08 | <2h | | WYKŁADZINA PVC |
| 2/8 | SALA ZAJĘĆ | 41,82 | CZASOWY | MAX.10 | PANELE PODŁOGOWE |
| 2/9 | SALA ZAJĘĆ | 32,95 | CZASOWY | MAX.10 | |
| 2/10 | POKÓJ NAUCZYCIELSKI | 20,29 | CZASOWY | 6 | |
| 2/11 | SALA ZAJĘĆ | 20,23 | CZASOWY | 6 | |
| 2/12 | SALA KOMPUTEROWA | 20,24 | CZASOWY | 6 | |
| 2/13 | SYPIALNIA | 19,84 | STAŁY | 3 | |
| 2/14 | ŚWIETLICA | 20,60 | CZASOWY | 10 | |
| 2/15 | SALA ĆWICZEŃ | 19,84 | <2h | 5 | |
| 2/16 | SZATNIA | 19,54 | <2h | 6 | |
| 2/17 | SYPIALNIA | 20,01 | STAŁY | 3 | |
| 2/18 | SYPIALNIA | 20,27 | STAŁY | 3 | |
| 2/19 | BIBLIOTEKA | 19,74 | CZASOWY | 3 | |
| RAZEM | | 426,06 | MAKSYMALNA ILOŚĆ OSÓB MOGĄCA JEDNOCZEŚNIE PRZEBYWAĆ NA DANEJ KONDYGNACJI | ok. 50 | |

- DRZWI WEJŚCIOWE/WEJŚCIOWA STOLARKA
- zamurowanie otworu
- wykonanie nowego otworu
- otwór wyposażone w wezeznika dymowej oraz w nawiewniaka

UWAGI:
- WYMIARY W [CM],
- WYMIARY SPRAWDZIĆ NA BUDOWIE,
- PRZED PRZYSTĄPIENIEM DO PRAC BUDOWLANYCH WYKONAWCA JEST ZOBOWIĄZANY DO ZAPOZNANIA SIĘ Z DOKUMENTACJĄ,
- RYSUNKI NIESTYKOWAĆ Z OPISEM TECHNICZNYM ORAZ KONSTRUKCYJNO-MATERIAŁOWYM,
- WYMIARY OKIEN PODANO W ŚWIETLE OTWORU,
- WYMIARY DRZWI PODANO W ŚWIETLE PRZEJŚCIA,
- WSZELKIE ZMIANY KONSULTOWAĆ Z JEDNOSTKĄ PROJEKTUJĄCĄ.


PROJSANIT

ul. Królowej Jadwigi 18B, 14 - 200 Iława, tel/fax (089) 6491513 e-mail: projsanit_ilawa@wp.pl


| | | |
|---|---|---|
| RZUT II PIĘTRA - INSTALACJA HYDRANTOWA | | Data: 29.07.2016 r |
| **KOMPLEKSOWA MODERNIZACJA ENERGETYCZNA BUDYNKU SPECJALNEGO OŚRODKA SZKOLNO – WYCHOWAWCZEGO** - Instalacja c.o. i hydrantowa | | Skala: 1 : 150 |
| Inwestor: Starostwo Powiatowe w Lidzbarku Warmińskim ul. Kard. St. Wyszyńskiego 37 11-100 Lidzbark Warmiński | Adres inwestycji: MSC. LIDZBARK WARMIŃSKI, DZ. NR 89 OBRĘB 10, LIDZBARK WARMIŃSKI | Branża: **SANITARNA** |
| **Projektował:** inż. Piotr Święcki upr. proj. nr WAM/0125/POOS/06 | **Sprawdził:** inż. Damian Trzebiatowski nr ewid. WAM/0050/POOS/06 | Rys. nr **4** |