


skala 1:50

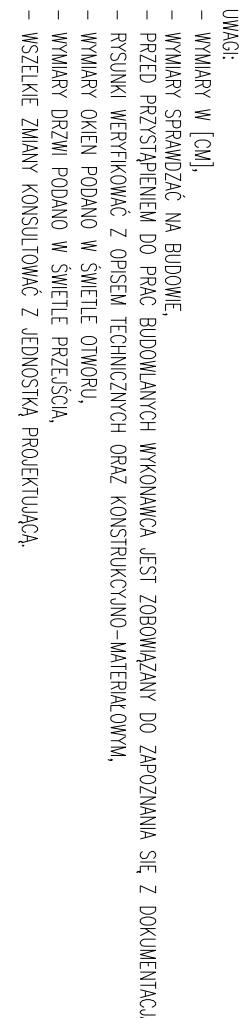

LEGENDA

- 6 - PRZECIWPÓŻAROWY WYŁĄCZNIK PRĄDU


 Między 454
 13-306 Kierownik
 NP 837-14-777-
 mail: biuro@ibip.pwr.edu.pl