


skala 1:50

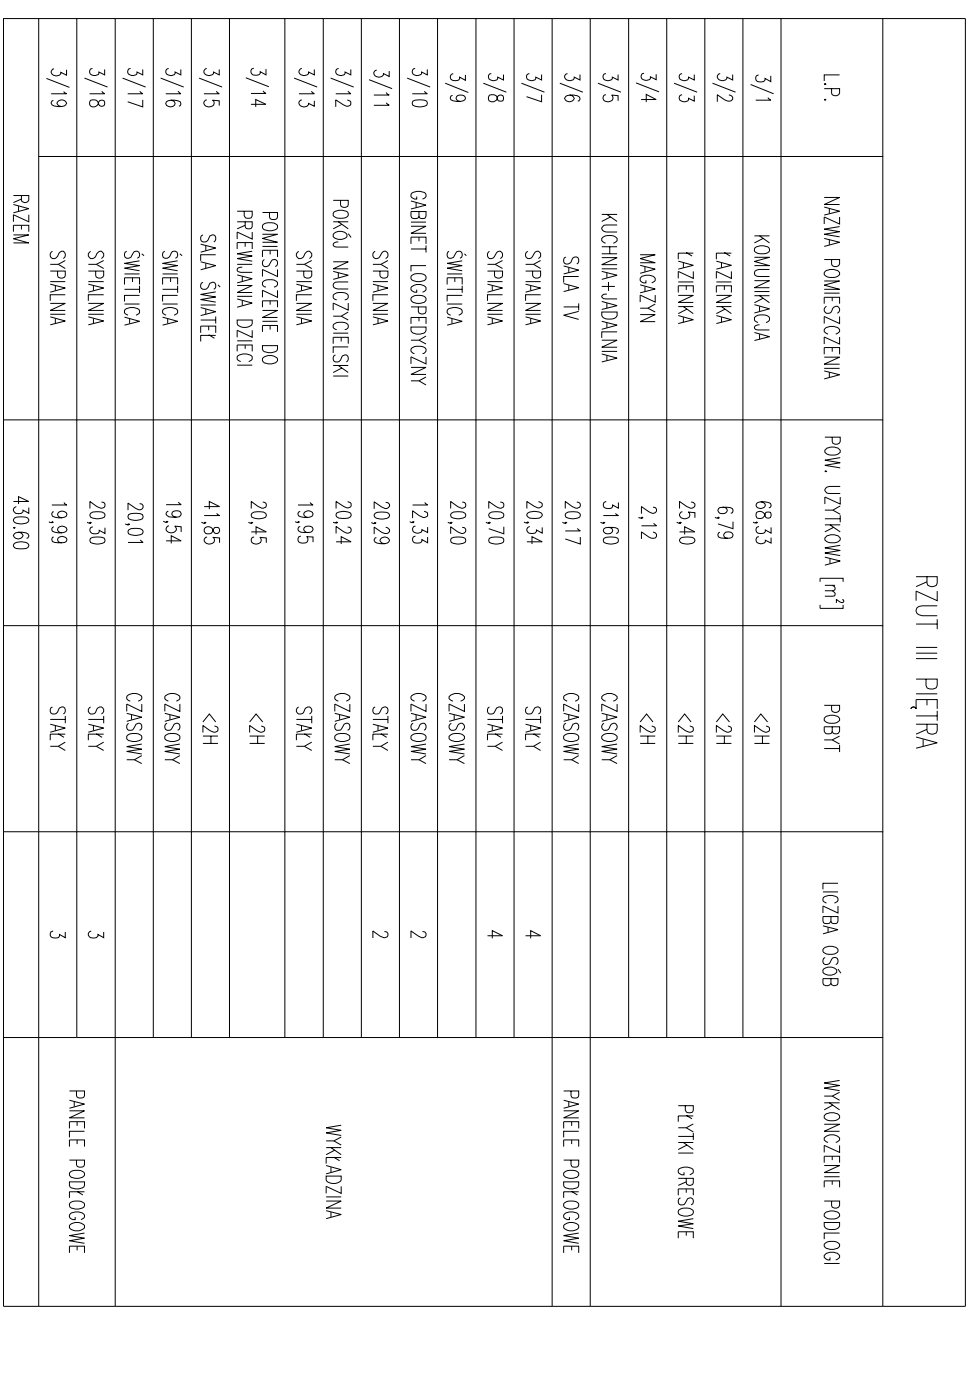

- WSZELKIE ZMIANY KONSULTOWAĆ Z JEDNOSTKĄ PROJEKTUJĄCĄ

| | | | |
|-------------------------|--|--|--|
| Inwestor: | | Stowarzyszenie Powiatowe w Lidzborku Warmińskim ul. Kości. Św. Wespółskiego 37 11-100 Lidzbark Warmiński | |
| Nazwa inwestycji: | | ROZBUDOWA I MODERNIZACJA ENERGETYCZNA BUDYNKU SPECJALNEGO OŚRODKA SZKOLNO – WYCHOWAWCZEGO W LIDZBORKU WARMIŃSKIM PRZY UL. SZKOLNEJ 3 | |
| Lokalizacja inwestycji: | | LIDZBARK WARMIŃSKI, DZIAŁKA NR 89 OBRĘB GOSDZEWYNY 10, LIDZBARK WARMIŃSKI | |
| Tytuł rysunku: | | RZUT III PIĘTRA-INSTALACJE | |
| FUNKCJA | | LIFE MIZANSIO | |
| Projektant | | mgr inż. Tomasz Hosiak | |
| Opisowanie/a | | naz. Dariusz Nawicki | |
| Sponsorzy/zy | | | |
| Data: | | 07-2016 | |
| | | Kopowanie, przewożenie oraz użytkowanie maszyn i urządzeń jedynie za pomocą zgodnej, poświadczonych projektacji | |