

PLAN SYTUACYJNY OBIEKTU
LIDZBARK WARMIŃSKI, DZIAŁKA NR 89, OBRĘB GEODEZYJNY NR 10,
JEDNOSTKA EWIDENCYJNA LIDZBARK WARMIŃSKI


INWESTOR:	WŁAŚCICIEL DZIAŁKI:
Starostwo Powiatowe w Lidzbarku Warmińskim ul. Kard. St. Wyszyńskiego 37 11 - 100 Lidzbark Warmiński	Starostwo Powiatowe w Lidzbarku Warmińskim ul. Kard. St. Wyszyńskiego 37 11 - 100 Lidzbark Warmiński

- Granica działki
- Obrys budynku
- Istniejące przyłącze kanalizacji deszczowej
- Istniejące przyłącze kanalizacji sanitarnej
- Istniejące przyłącze wodociągowe
- Istniejąca przyłącze elektroenergetyczne/** istniejąca wewnętrzna sieć oświetlenia ulicznego
- Istniejąca wewnętrzna sieć oświetlenia ulicznego
- Istniejące przyłącze telewizji kablowej
- Istniejące przyłącze telewizji kablowej doziemnej
- Istniejące przyłącze ciepłownicze
- Istniejące przyłącze gazowe

LEGENDA:

- Istniejący budynek Specjalnego Ośrodka Szkolno - Wychowawczego objęty opracowaniem.
- Istniejący podjazd dla osób niepełnosprawnych.
- Istniejące przyłącze kanalizacji deszczowej.
- Istniejące przyłącze kanalizacji sanitarnej.
- Istniejące przyłącze wodociągowe.
- Istniejąca przyłącze elektroenergetyczne/ istniejąca wewnętrzna sieć oświetlenia ulicznego.
- Istniejące przyłącze telewizji kablowej.
- Istniejące przyłącze telewizji kablowej doziemnej.
- Istniejące przyłącze ciepłownicze.
- Istniejące przyłącze gazowe.
- Istniejący wjazd na działkę.

- Istniejący budynek Specjalnego Ośrodka Szkolno - Wychowawczego objęty opracowaniem
- Istniejące wejścia/wjazdy

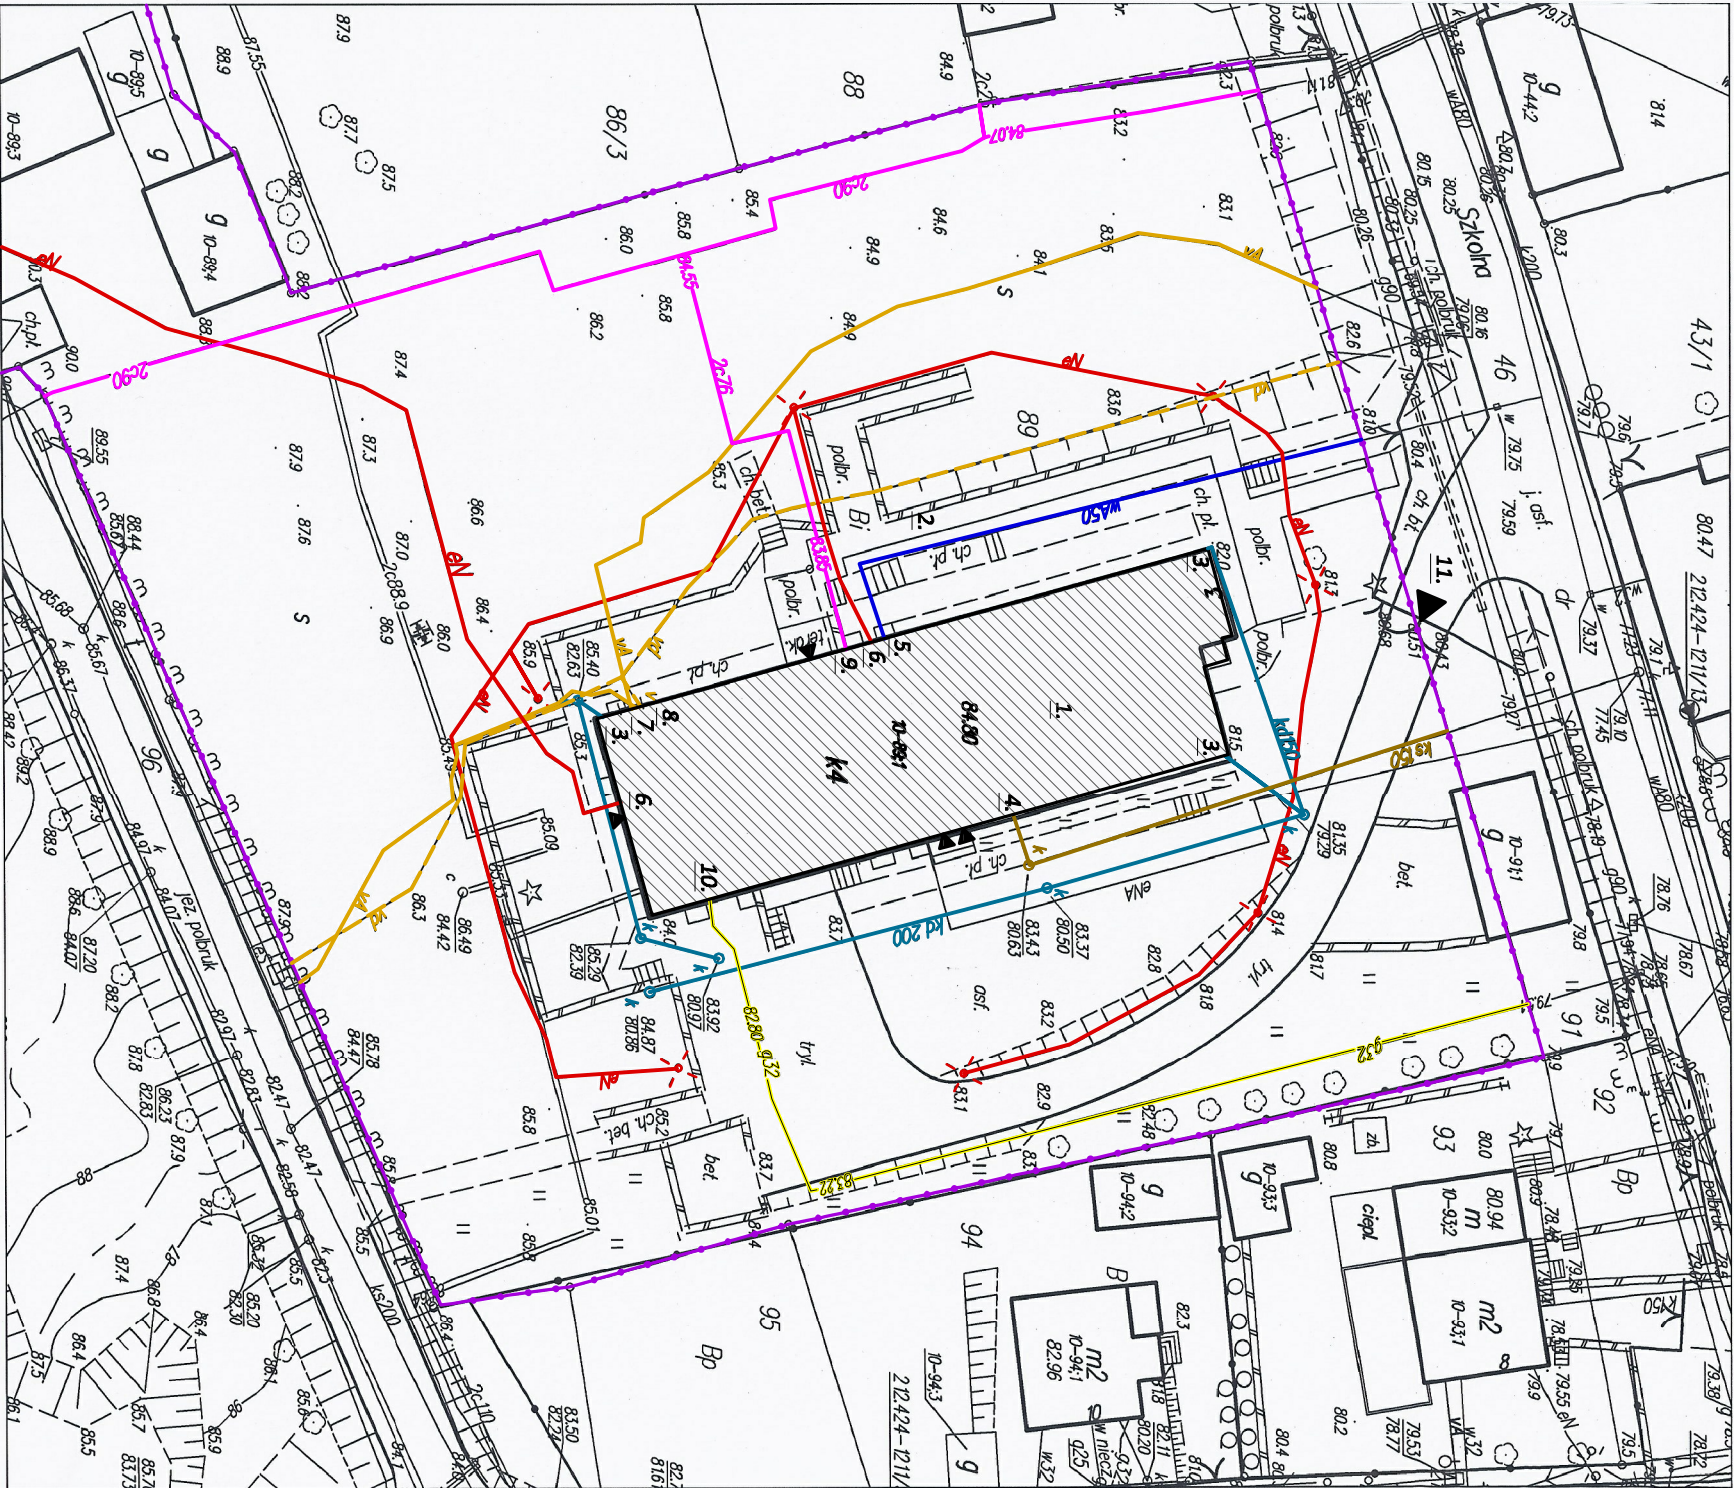

MAPA ZASADNICZA

Skala 1:500

godło mapy 7.2.15.17.03.4.4
układ XY – 20007, układ H-Krasiński
województwo warmińsko-mazurskie
powiat lidzbarski
miasto Lidzbark Warmiński
obręb 10

Poswiadcza się zgodność niniejszej kopii z treścią materiału państwowego zasobu geodezyjnego i kartograficznego	Starosta Lidzbarski
Organ prowadzący państwowy zasób geodezyjny i kartograficzny	
Nazwa materiału zasobu	Mapa zasadnicza
Identyfikator ewidencyjny materiału zasobu	P.2809.1997.3
Data wykonania kopii	2016-07-22
Imię, nazwisko i podpis osoby reprezentującej organ	Z up. STAROSTY Leonty Szlachetko

Inwestor:	Starostwo Powiatowe w Lidzbarku Warmińskim ul. Kard. St. Wyszyńskiego 37 11-100 Lidzbark Warmiński		
Nazwa inwestycji:	KOMPLEKSOWA MODERNIZACJA BUDYNKU SPECJALNEGO OŚRODKA SZKOLNO - WYCHOWAWCZEGO W LIDZBARKU WARMIŃSKIM PRZY UL. SZKOLNEJ 3		
Lokalizacja inwestycji:	LIDZBARK WARMIŃSKI, DZIAŁKA NR 89 OBRĘB GEODEZYJNY 10, LIDZBARK WARMIŃSKI		
Tytuł rysunku:	Plan sytuacyjny	Nr rewizji:	00
PLAN SYTUACYJNY OBIEKTU	Skala:	Nr rysunku:	PS
DATA:	07-2016	Kopieowane, przetwarzanie oraz udostępnianie osobom trzecim jedynie za pisemną zgodą jednostki projektującej.	

