skala 1:100

zamurowanie otworu

wykonanie nowego otworu

UdS - drzwi wyposażone w uszczelkę dymową oraz w samozamykacz

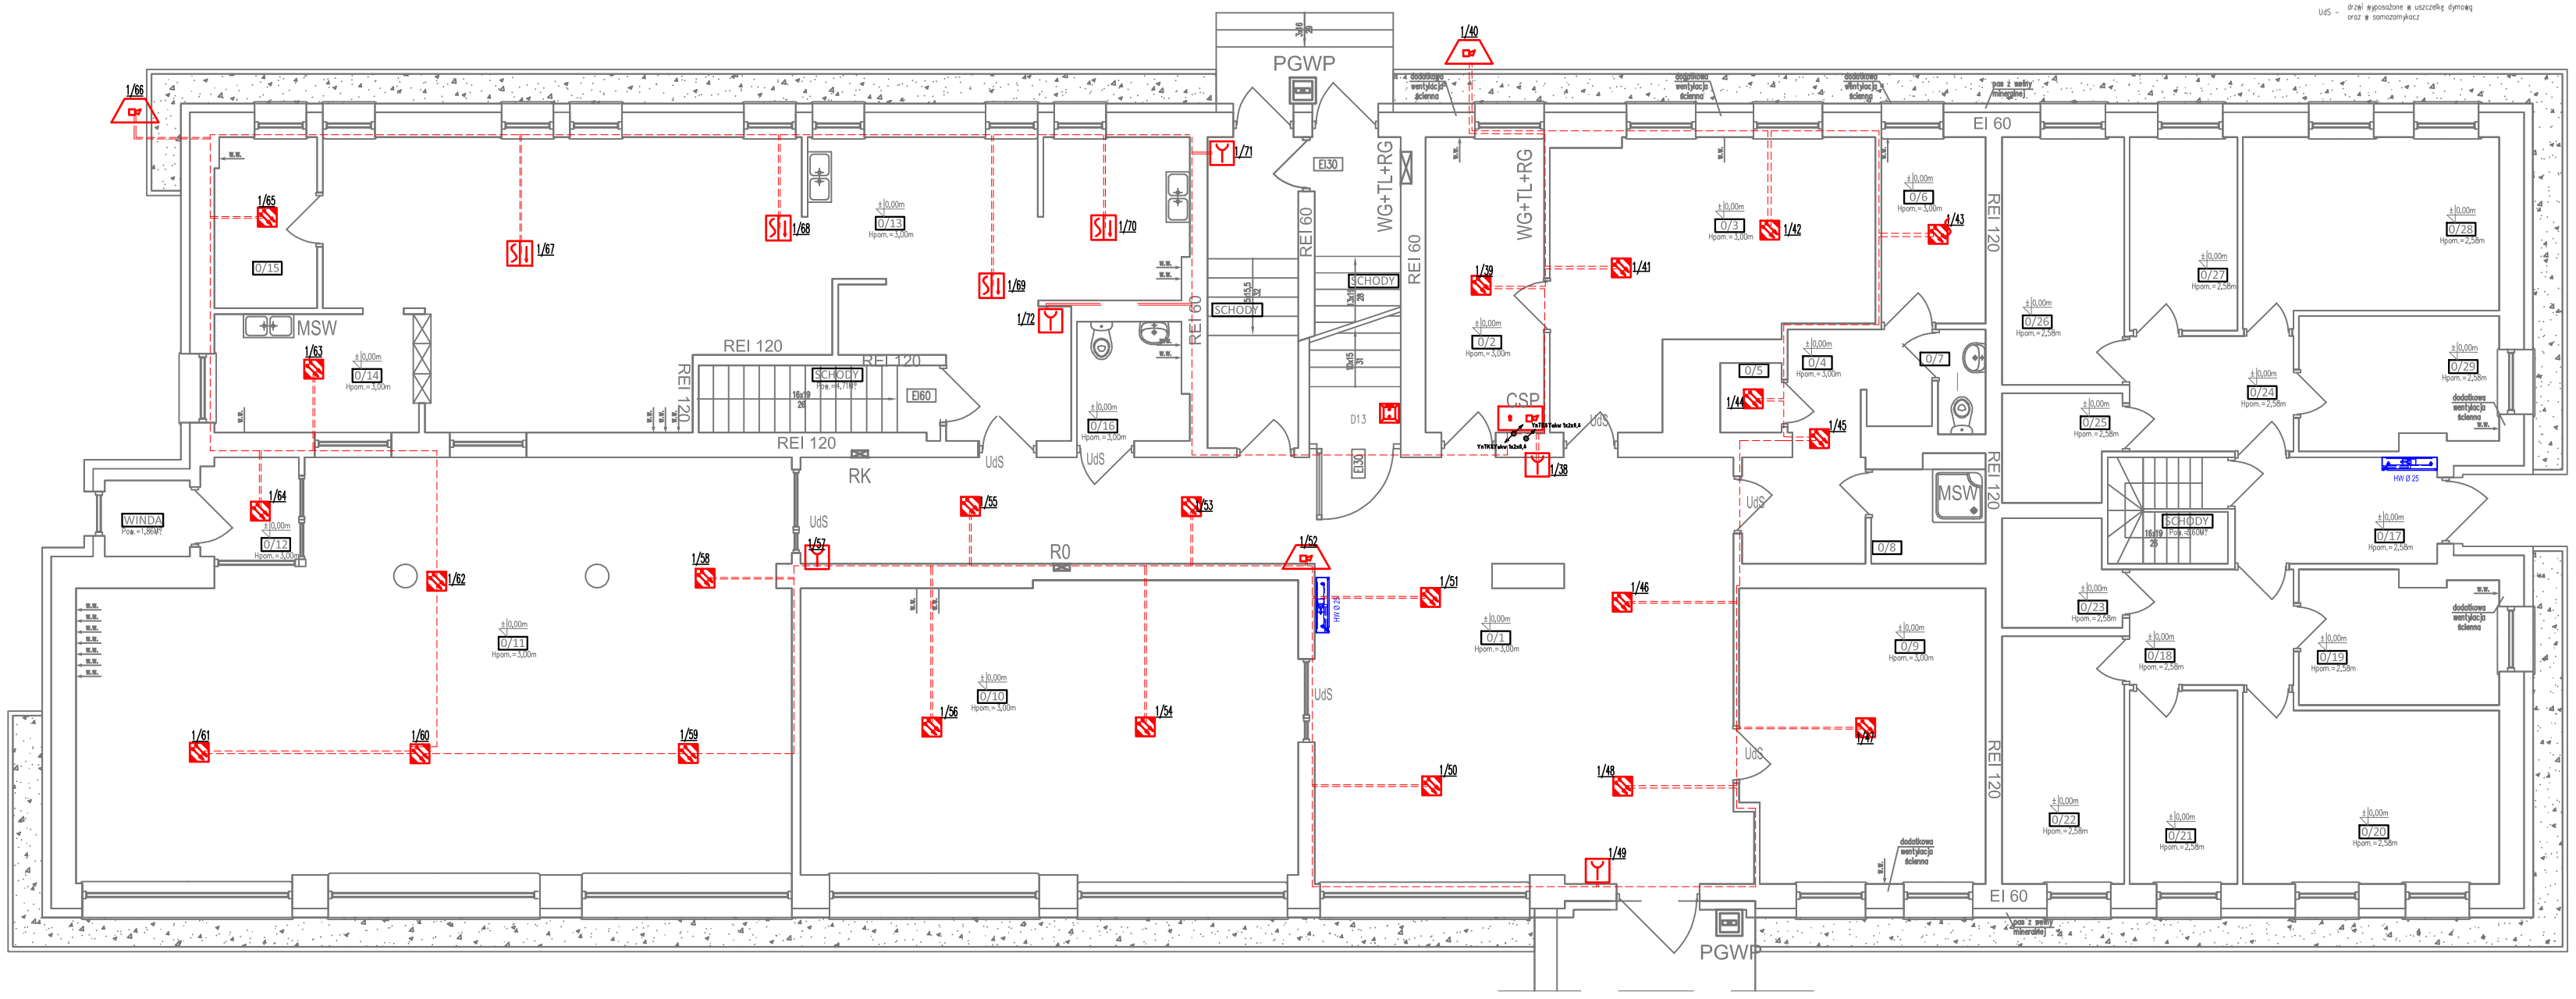

RZUT PARTERU					
L.P.	NAZWA POMIESZCZENIA	POW. UŻYTKOWA [m²]	POBYT	LICZBA OSÓB	WYKOŃCZENIE PODŁÓG
0/1	KOMUNIKACJA	67,37	<2h	-	PŁYTKI GRESOWE
0/2	BIURO	10,07	STAŁY	1	PŁYTKI GRESOWE
0/3	BIURO	21,30	STAŁY	1	PŁYTKI GRESOWE
0/4	KOMUNIKACJA	8,34	<2h	-	PŁYTKI GRESOWE
0/5	MAGAZYN	1,23	<2h	1	PŁYTKI GRESOWE
0/6	BIURO	5,59	STAŁY	1	PANELE PODŁOGOWE
0/7	ŁAZIENKA	1,44	\{\0145;\G\045;\p\}<2h	1	PŁYTKI GRESOWE
0/8	POMIESZCZENIE FILOATERAPII	3,10	<2h	2	PANELE PODŁOGOWE
0/9	SZATNIA	20,46	<2h	2	WYKŁADZINA PVC
0/10	SALA GIMNASTYCZNA	41,65	CZASOWY	10	WYKŁADZINA PVC
0/11	STOŁÓWKA	80,83	\{\0145;\G\045;\p\}<2h	30	\{\0145;\G\045;\p\}PŁYTKI GRESOWE
0/12	PRZEDSIONEK WINDY	2,64	\{\0145;\G\045;\p\}<2h	-	\{\0145;\G\045;\p\}PŁYTKI GRESOWE
0/13	KUCHNIA	59,65	CZASOWY	4	\{\0145;\G\045;\p\}PŁYTKI GRESOWE
0/14	ZMYWALNIA	6,97	<2h	1	\{\0145;\G\045;\p\}PŁYTKI GRESOWE
0/15	MAGAZYN	5,00	<2h	1	\{\0145;\G\045;\p\}PŁYTKI GRESOWE
0/16	ŁAZIENKA	3,69	<2h	1	\{\0145;\G\045;\p\}PŁYTKI GRESOWE
0/17	KOMUNIKACJA	6,17	<2h	-	\{\0145;\G\045;\p\}PŁYTKI GRESOWE
0/18	HOL	5,45	<2h	-	\{\0145;\G\045;\p\}PŁYTKI GRESOWE
0/19	KUCHNIA	7,41	<2h	1	\{\0145;\G\045;\p\}PŁYTKI GRESOWE
0/20	POKÓJ	13,06	STAŁY	2	PANELE PODŁOGOWE
0/21	POKÓJ	6,00	STAŁY	1	PANELE PODŁOGOWE
0/22	POKÓJ	8,69	STAŁY	1	PANELE PODŁOGOWE
0/23	ŁAZIENKA	3,49	<2h	1	PŁYTKI GRESOWE
0/24	HOL	5,45	<2h	1	PŁYTKI GRESOWE
0/25	ŁAZIENKA	3,49	<2h	1	PŁYTKI GRESOWE
0/26	POKÓJ	8,69	STAŁY	1	PANELE PODŁOGOWE
0/27	POKÓJ	6,00	STAŁY	1	PANELE PODŁOGOWE
0/28	POKÓJ	13,06	STAŁY	2	PANELE PODŁOGOWE
0/29	KUCHNIA	7,41	<2h	1	
SUMA	SUMA		MAKSYMALNA ILOŚĆ OSÓB MOGĄCA JEDNOCZEŚNIE PRZEBYWAĆ NA DANEJ KONDYGNACJI	ok. 50	

SSP Centarla systemu sygnalizacji pożaru

UCS Uniwersalna centrala sterująca oddymianiem klatki

adresowalny sygnalizator optyczno-akustyczny

przycisk oddymiania

optyczna czujka dymu - adresowalna

czujka dymu i ciepła - adresowalna

ręczny ostrzegacz pożarowy -adresowalny

TSG1 modół transmisji danych GSM

siłownik otwarcia klapy/okna

elektrozaczep

1/47 nr pętli dozorowej/adres czujnika

Inwestor: Starostwo Powiatowe w Lidzbarku Warmińskim, ul. Kard. St. Wyszyńskiego 37, 11-100 Lidzbark Warmiński			
Nazwa inwestycji: KOMPLEKSOWA MODERNIZACJA ENERGETYCZNA BUDYNKU SPECJALNEGO OŚRODKA SZKOLNO - WYCHOWAWCZEGO W LIDZBARKU WARMIŃSKIM PRZY UL. SZKOLNEJ 3		**Stadium:** Projekt budowlany	
Lokalizacja inwestycji: LIDZBARK WARMIŃSKI, DZIAŁKA NR 89, OBRĘB GEODEZYJNY 10, LIDZBARK WARMIŃSKI		**Branża:** Elektryczna	
Tytuł rysunku: PLAN OBWODÓW SYSTEMU SYGNALIZACJI POŻARU - PARTER		**Skala:** 1:100	**Nr rewizji:** 00 / **Nr rysunku:** E11
FUNKCJA	**IMIĘ, NAZWISKO**	**NUMER UPRAWNIEŃ**	**PODPIS**
Projektant	mgr inż. Jarosław Pankowski	WAM/0014/PWOE/10	
Opracował/a	inż. Jędrzej Bojarski		
Sprawdzający	mgr inż. Zbigniew Elminowski	WAM/0067/PWOE/11	
DATA: 09-2016			

Mikołaj ASA
13-306 Kurzętnik
NIP 877-14-777-21
mob: biuro@nbeyeling.pl

Kopiowanie, przetwarzanie oraz udostępnianie osobom trzecim jedynie za pisemną zgodą jednostki projektującej.