skala 1:50

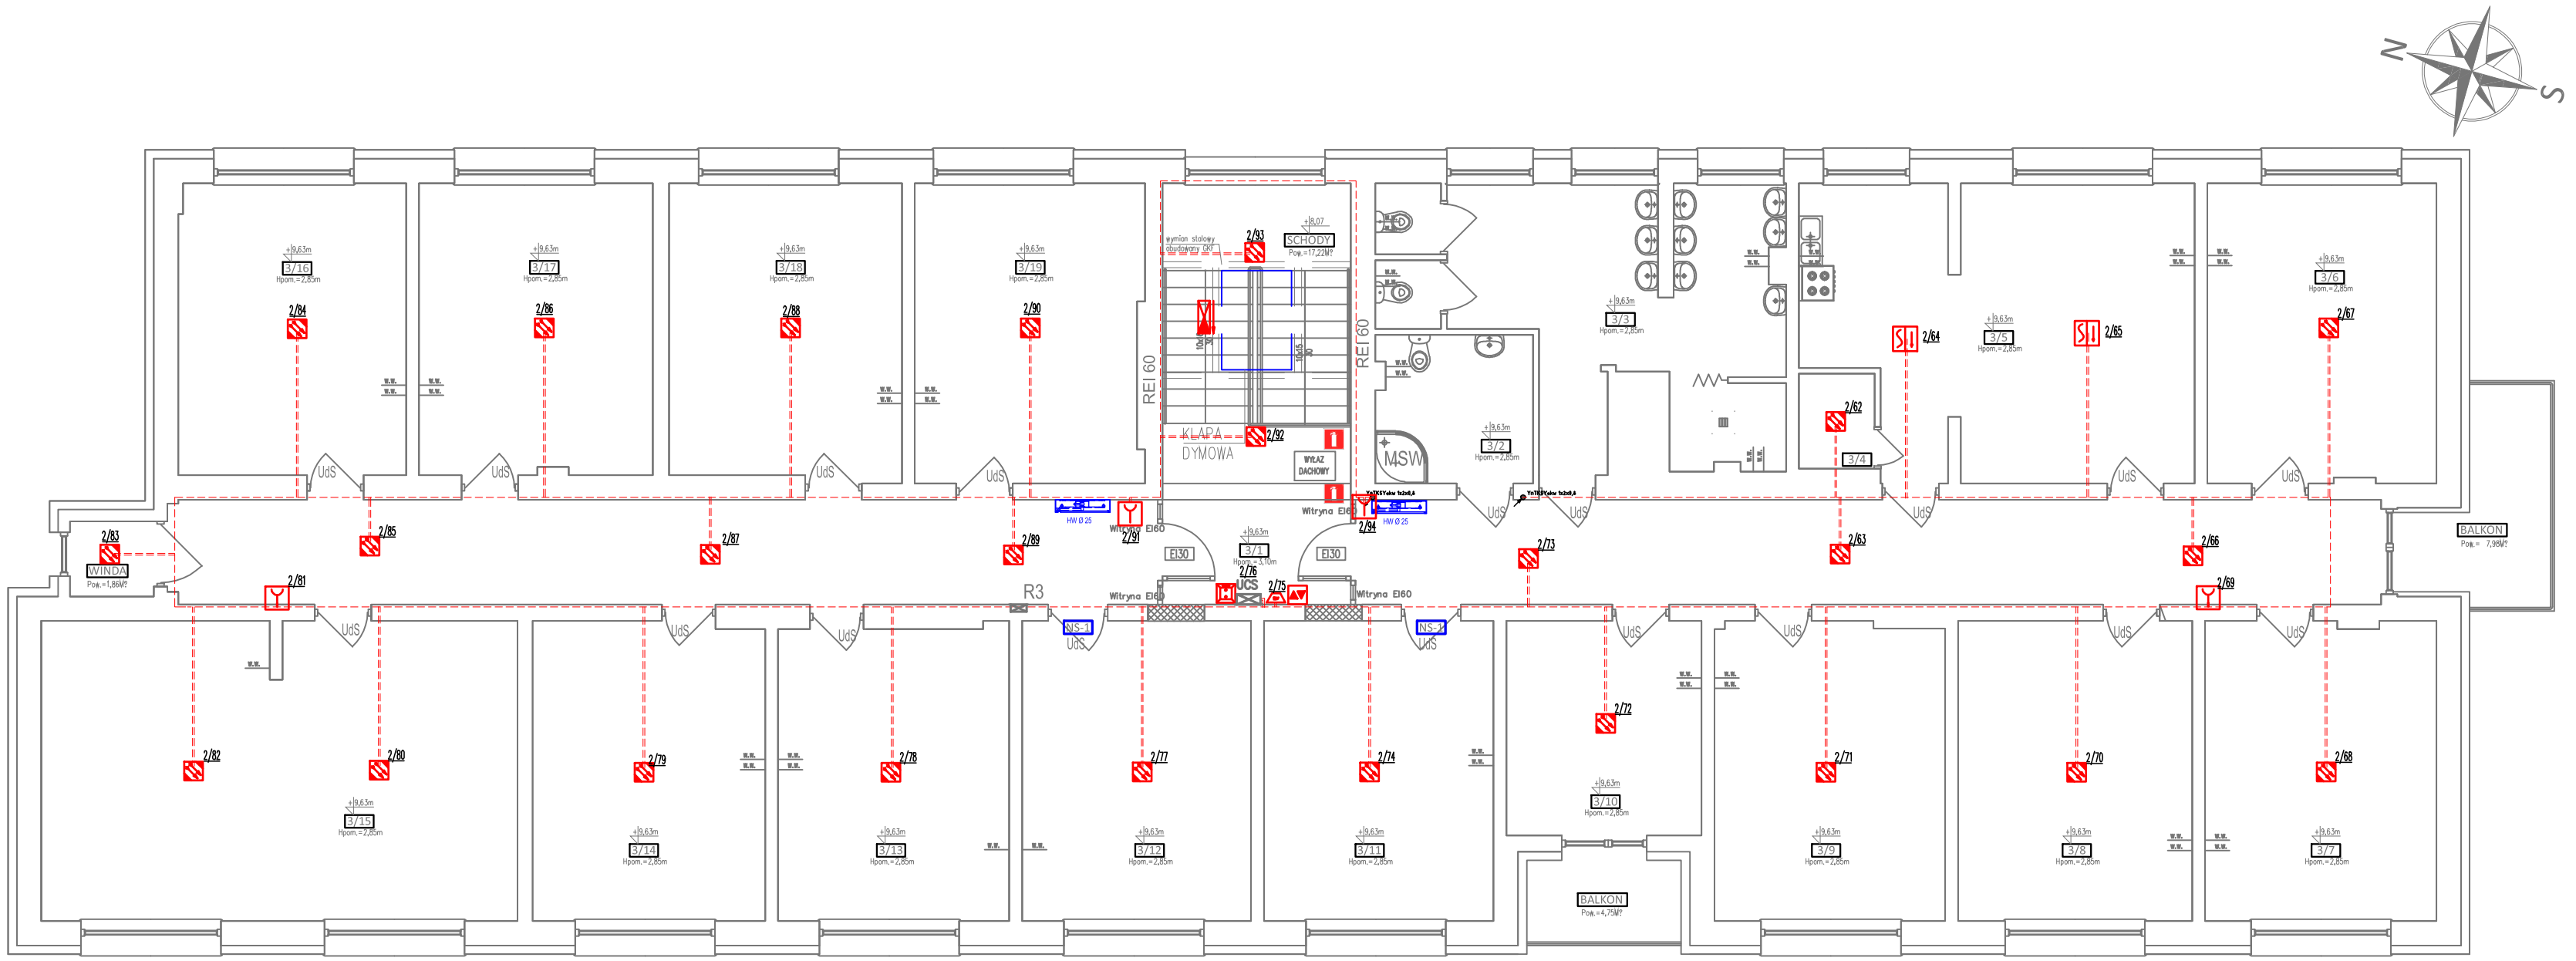

RZUT III PIĘTRA					
L.P.	NAZWA POMIESZCZENIA	POW. UŻYTKOWA [m²]	POBYT	LICZBA OSÓB	WYKOŃCZENIE PODŁOGI
3/1	KOMUNIKACJA	68,33	<2H	-	PŁYTKI GRESOWE
3/2	ŁAZIENKA	6,79	<2H	1	PŁYTKI GRESOWE
3/3	ŁAZIENKA	25,40	<2H	3	PŁYTKI GRESOWE
3/4	MAGAZYN PODRĘCZNY	2,12	<2H	1	PŁYTKI GRESOWE
3/5	JADALNIA Z ANEKSEM KUCHENNYM	31,60	CZASOWY	10	PŁYTKI GRESOWE
3/6	SALA TV	20,17	CZASOWY	6	PANELE PODŁOGOWE
3/7	SYPIALNIA	20,34	STAŁY	4	WYKŁADZINA
3/8	SYPIALNIA	20,70	STAŁY	4	WYKŁADZINA
3/9	ŚWIETLICA	20,20	CZASOWY	6	WYKŁADZINA
3/10	GABINET LOGOPEDYCZNY	12,33	CZASOWY	2	WYKŁADZINA
3/11	SYPIALNIA	20,29	STAŁY	2	WYKŁADZINA
3/12	POKÓJ WYCHOWAWCÓW	20,24	CZASOWY	2	WYKŁADZINA
3/13	SYPIALNIA	19,95	STAŁY	3	WYKŁADZINA
3/14	POMIESZCZENIE DO PRZEBYWANIA DZIECI	20,45	<2H	2	WYKŁADZINA
3/15	SALA ZAJĘĆ	41,85	<2H	6	WYKŁADZINA
3/16	ŚWIETLICA	19,54	CZASOWY	6	WYKŁADZINA
3/17	ŚWIETLICA	20,01	CZASOWY	6	WYKŁADZINA
3/18	SYPIALNIA	20,30	STAŁY	3	PANELE PODŁOGOWE
3/19	SYPIALNIA	19,99	STAŁY	3	
RAZEM	RAZEM		MAKSYMALNA ILOŚĆ OSÓB MOGĄCA JEDNOCZEŚNIE PRZEBYWAĆ NA DANEJ KONDYGNACJI	ok. 25	PANELE PODŁOGOWE

SSP — Centarla systemu sygnalizacji pożaru

UCS — Uniwersalna centrala sterująca oddymianiem klatki

adresowalny sygnalizator optyczno-akustyczny

przycisk oddymiania

optyczna czujka dymu - adresowalna

SI — czujka dymu i ciepła - adresowalna

Y — ręczny ostrzegacz pożarowy -adresowalny

TSG1 — modół transmisji danych GSM

siłownik otwarcia klapy/okna

elektrozaczep

1/47 — nr pętli dozorowej/adres czujnika

Inwestor:	Starostwo Powiatowe w Lidzbarku Warmińskim ul. Kard. St. Wyszyńskiego 37 11-100 Lidzbark Warmiński
Nazwa inwestycji: KOMPLEKSOWA MODERNIZACJA ENERGETYCZNA BUDYNKU SPECJALNEGO OŚRODKA SZKOLNO - WYCHOWAWCZEGO W LIDZBARKU WARMIŃSKIM PRZY UL. SZKOLNEJ 3	**Stadium:** Projekt budowlany
Lokalizacja inwestycji: LIDZBARK WARMIŃSKI, DZIAŁKA NR 89 OBRĘB GEODEZYJNY 10, LIDZBARK WARMIŃSKI	**Branża:** Elektryczna
Tytuł rysunku: PLAN OBWODÓW SYSTEMU SYGNALIZACJI POŻARU - PIĘTRO III	**Skala:** 1:100 **Nr rewizji:** 00 **Nr rysunku:** E14

FUNKCJA	IMIĘ NAZWISKO	NUMER UPRAWNIEŃ	PODPIS
Projektant	mgr inż. Jarosław Pankowski	WAM/0014/PWOE/10	
Opracował/a	inż. Jędrzej Bojarski		
Sprawdzający	mgr inż. Zbigniew Elminowski	WAM/0067/PWOE/11	
DATA:	09-2016		

Wiatrakowa 45A
13-306 Kurzętnik
NIP 877-14-777-21
mail: biuro@rdrecycling.pl

Kopiowanie, przetwarzanie oraz udostępnianie osobom trzecim jedynie za pisemną zgodą jednostki projektującej.