RZUT I PIĘTRA

RZUT I PIĘTRA					
L.P.	NAZWA POMIESZCZENIA	POW. UŻYTKOWA [m²]	POBYT	LICZBA OSÓB	WYKOŃCZENIE PODŁOGI
1/1	KOMUNIKACJA	68,12	<2h	-	PŁYTKI GRESOWE
1/2	ŁAZIENKA	7,32	<2h	1	PŁYTKI GRESOWE
1/3	ŁAZIENKA	24,90	<2h	3	PŁYTKI GRESOWE
1/4	SALA REHABILITACJI	32,19	<2h	4	
1/5	MAGAZYN	2,12	<2h	1	
1/6	SALA ZAJĘĆ	20,17	CZASOWY	OD 10	PANELE PODŁOGOWE
1/7	SALA ZAJĘĆ	20,34	CZASOWY	OD 10	PANELE PODŁOGOWE
1/8	SALA ZAJĘĆ	20,70	CZASOWY	OD 10	PANELE PODŁOGOWE
1/9	SALA ZAJĘĆ	20,24	CZASOWY	OD 10	PANELE PODŁOGOWE
1/10	GABINET PSYCHOLOGA SZKOLNEGO	12,53	CZASOWY	2	PANELE PODŁOGOWE
1/11	KSEROWNOŚĆ	20,29	STAŁY	2	PANELE PODŁOGOWE
1/12	ŚWIETLICA	41,22	CZASOWY	10	PANELE PODŁOGOWE
1/13	SALA ZAJĘĆ	20,46	CZASOWY	OD 10	PANELE PODŁOGOWE
1/14	SALA KOREKCYJNA	41,50	CZASOWY	5	PANELE PODŁOGOWE
1/15	SALA ZAJĘĆ	40,49	CZASOWY	OD 10	PANELE PODŁOGOWE
1/16	PRZEDSZKOLE	40,87	STAŁY	OD 10	PANELE PODŁOGOWE
RAZEM	RAZEM		MAKSYMALNA ILOŚĆ OSÓB MOGĄCA JEDNOCZEŚNIE PRZEBYWAĆ NA DANEJ KONDYGNACJI	ok. 80	

RZUT II PIĘTRA

RZUT II PIĘTRA					
L.P.	NAZWA POMIESZCZENIA	POW. UŻYTKOWA [m²]	POBYT	LICZBA OSÓB	WYKOŃCZENIE PODŁOGI
2/1	KOMUNIKACJA	65,35	<2h	-	PŁYTKI GRESOWE
2/2	ŁAZIENKA	6,98	<2h	1	PŁYTKI GRESOWE
2/3	ŁAZIENKA	25,11	<2h	3	PŁYTKI GRESOWE
2/4	GABINET PIELĘGNIARSKI	10,65	<2h	3	PŁYTKI GRESOWE
2/5	MAGAZYN	1,90	<2h	1	PŁYTKI GRESOWE
2/6	PRACOWNIA RĘKODZIEŁA	31,52	CZASOWY	6	PANELE PODŁOGOWE
2/7	MAGAZYN PODRĘCZNY	9,08	<2h	1	WYKŁADZINA PVC
2/8	SALA ZAJĘĆ	41,82	CZASOWY	MAX.10	PANELE PODŁOGOWE
2/9	SALA ZAJĘĆ	32,95	CZASOWY	MAX.10	PANELE PODŁOGOWE
2/10	POKÓJ NAUCZYCIELSKI	20,29	CZASOWY	6	PANELE PODŁOGOWE
2/11	SALA ZAJĘĆ	20,23	\\21045\\21045\\pl\CZASOWY	6	PANELE PODŁOGOWE
2/12	SALA KOMPUTEROWA	20,24	CZASOWY	6	PANELE PODŁOGOWE
2/13	SYPIALNIA	19,94	STAŁY	3	PANELE PODŁOGOWE
2/14	ŚWIETLICA	20,60	CZASOWY	10	PANELE PODŁOGOWE
2/15	SALA ĆWICZEŃ	19,84	<2h	5	PANELE PODŁOGOWE
2/16	SZATNIA	19,54	<2h	6	PANELE PODŁOGOWE
2/17	SYPIALNIA	20,01	STAŁY	3	PANELE PODŁOGOWE
2/18	SYPIALNIA	20,27	STAŁY	3	PANELE PODŁOGOWE
2/19	BIBLIOTEKA	19,74	CZASOWY	3	
RAZEM	RAZEM		MAKSYMALNA ILOŚĆ OSÓB MOGĄCA JEDNOCZEŚNIE PRZEBYWAĆ NA DANEJ KONDYGNACJI	ok. 50	PANELE PODŁOGOWE

RZUT III PIĘTRA

RZUT III PIĘTRA					
L.P.	NAZWA POMIESZCZENIA	POW. UŻYTKOWA [m²]	POBYT	LICZBA OSÓB	WYKOŃCZENIE PODŁOGI
3/1	KOMUNIKACJA	68,33	<2H	-	PŁYTKI GRESOWE
3/2	ŁAZIENKA	6,79	<2H	1	PŁYTKI GRESOWE
3/3	ŁAZIENKA	25,40	<2H	3	PŁYTKI GRESOWE
3/4	MAGAZYN PODRĘCZNY	2,12	<2H	1	PŁYTKI GRESOWE
3/5	JADALNIA Z ANEKSEM KUCHENNYM	31,60	CZASOWY	10	PŁYTKI GRESOWE
3/6	SALA TV	20,17	CZASOWY	6	PANELE PODŁOGOWE
3/7	SYPIALNIA	20,34	STAŁY	4	WYKŁADZINA
3/8	SYPIALNIA	20,70	STAŁY	4	WYKŁADZINA
3/9	ŚWIETLICA	20,20	CZASOWY	6	WYKŁADZINA
3/10	GABINET LOGOPEDYCZNY	12,33	CZASOWY	2	WYKŁADZINA
3/11	SYPIALNIA	20,29	STAŁY	2	WYKŁADZINA
3/12	POKÓJ WYCHOWAWCÓW	20,24	CZASOWY	2	WYKŁADZINA
3/13	SYPIALNIA	19,95	STAŁY	3	WYKŁADZINA
3/14	POMIESZCZENIE DO PRZEWIJANIA DZIECI	20,45	<2H	2	WYKŁADZINA
3/15	SALA ĆWICZEŃ	41,85	<2H	6	WYKŁADZINA
3/16	ŚWIETLICA	19,54	CZASOWY	6	WYKŁADZINA
3/17	ŚWIETLICA	20,01	CZASOWY	6	WYKŁADZINA
3/18	SYPIALNIA	20,30	STAŁY	3	PANELE PODŁOGOWE
3/19	SYPIALNIA	19,99	STAŁY	3	
RAZEM	RAZEM		MAKSYMALNA ILOŚĆ OSÓB MOGĄCA JEDNOCZEŚNIE PRZEBYWAĆ NA DANEJ KONDYGNACJI	ok. 25	PANELE PODŁOGOWE

RZUT I PIĘTRA

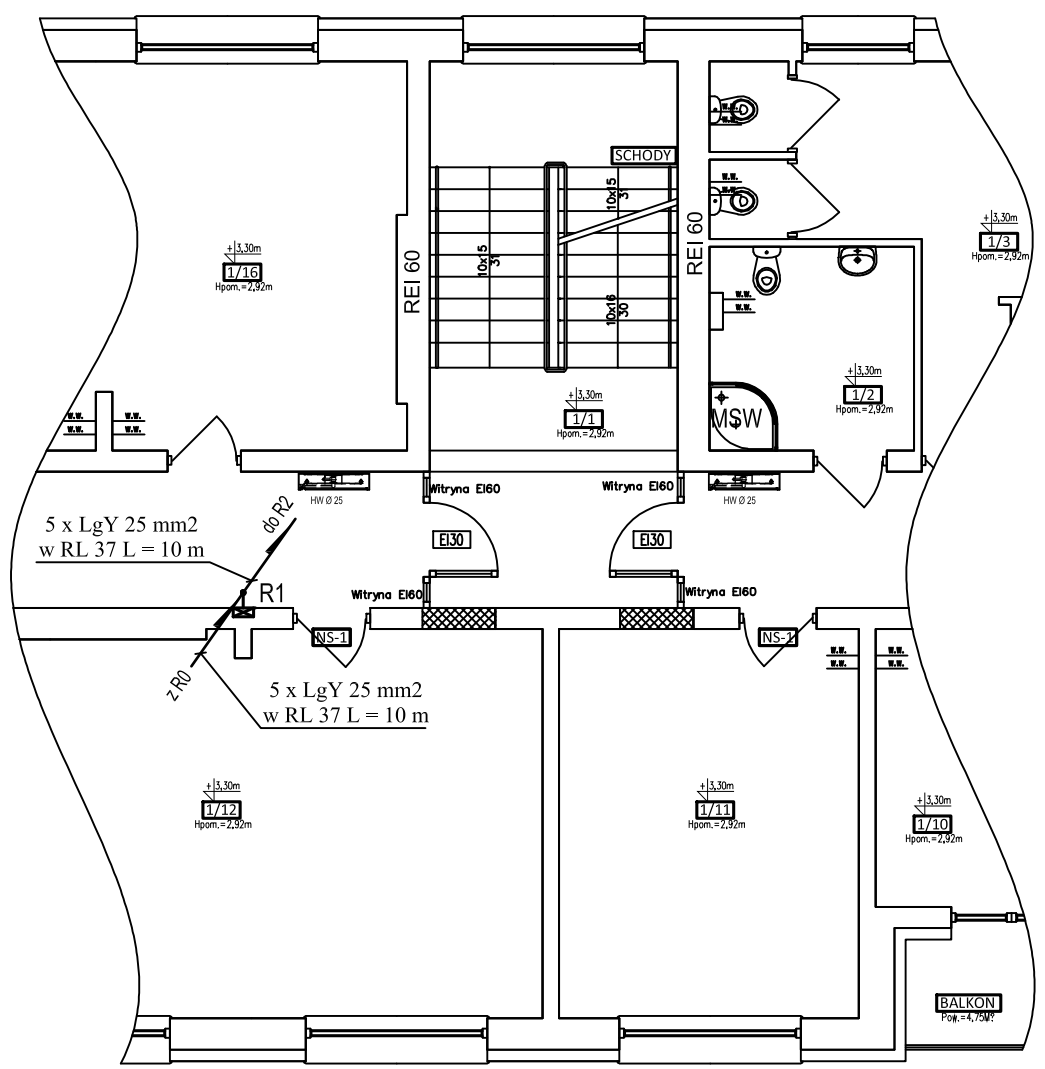

RZUT II PIĘTRA

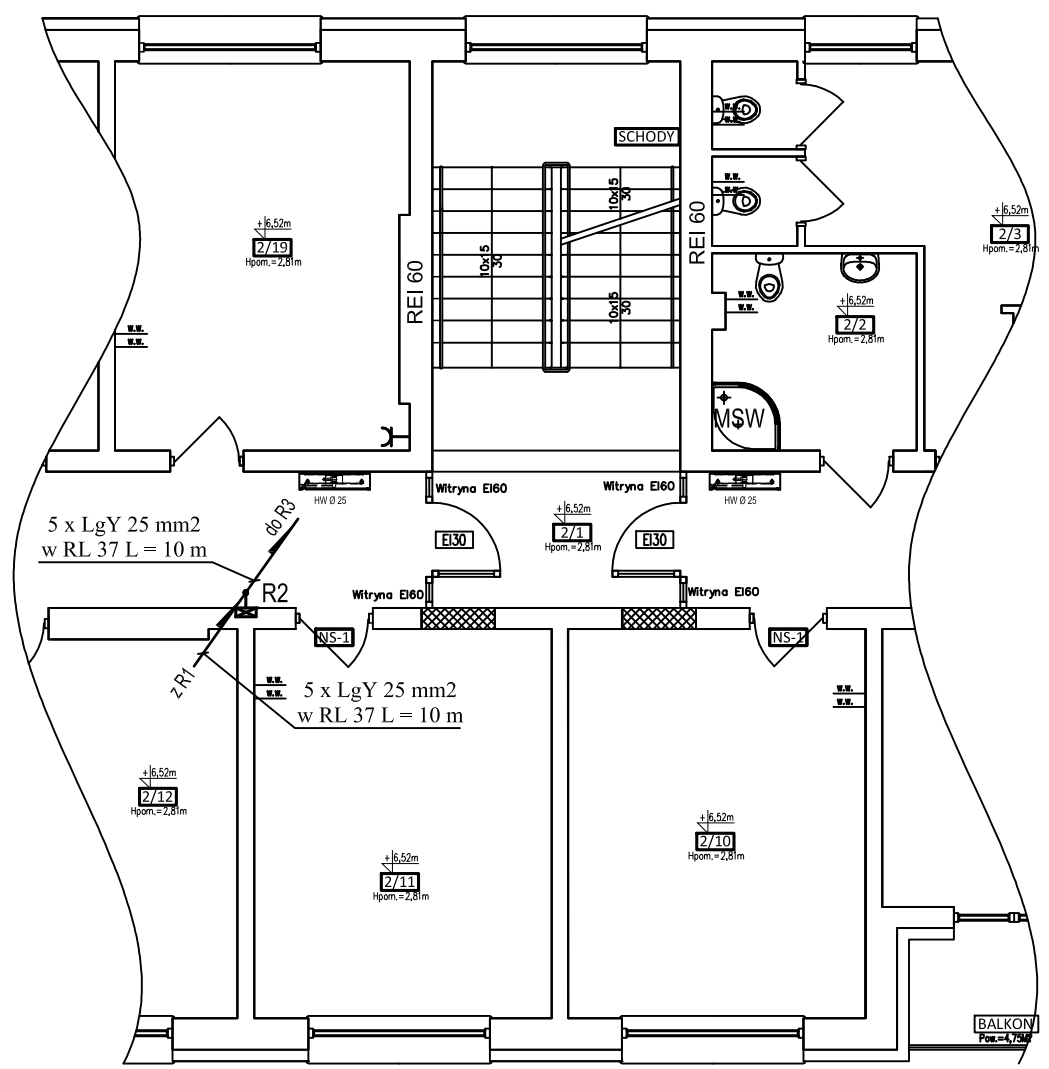

RZUT III PIĘTRA

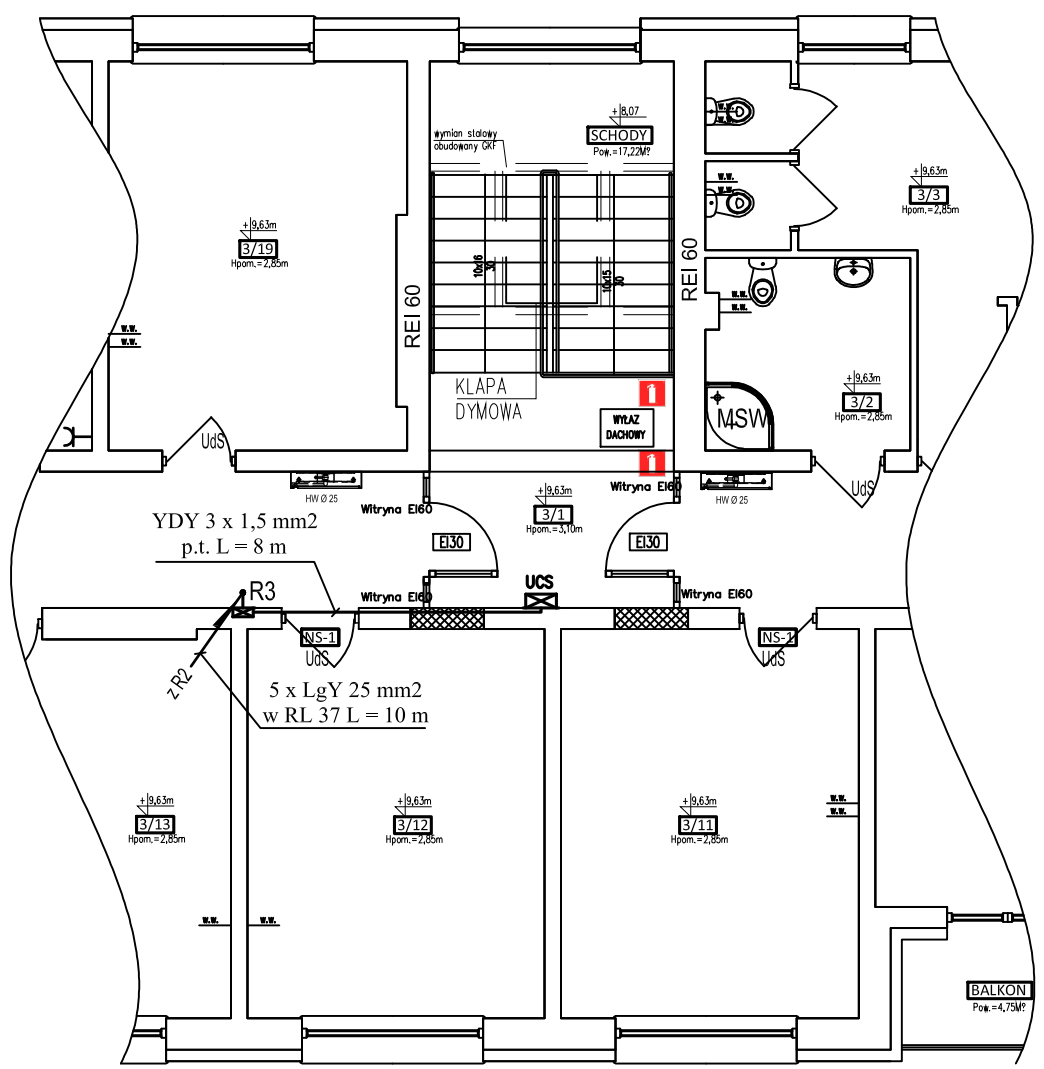

OPIS OZNACZEŃ

CSP	proj. centrala systemu SSP
UCS	proj. centrala systemu oddymiania klatki
GSU	proj. główna szyna uziemiająca
WG+TL+RG	projektowana rozdzielnica główna z wyłącznikem głównym i licznikiem energii
R0 ...R3	projektowane rozdzielnice poszczególnych pięter
RK	projektowana rozdzielnica kuchni
RD	istniejąca rozdzielnica dźwigu osobowego - bez zmian
RW	istniejąca rozdzielnica węzła CO - bez zmian
PGWP	proj. przycisk głównego wyłącznika prądu - p.poż.

UWAGI:

1. Złącze ZKP oraz główna linia zasilająca są elementami istniejącymi i należy je pozostawić bez zmian.
2. Projekty rozdzielnic RG, R0, R1, R2 i R3 stanowią załączniki do niniejszego opracowania.
3. Rozdzielnice RW i RD są rozdzielnicami istniejącymi które należy pozostawić bez zmian.
4. Rozdzielnice montować na takiej wysokości aby ich górne krawędzie nie przekraczały wymiaru 1,8 m od poziomu posadzki.
5. W ścianach tradycyjnych przewody układać pod tynkiem,w ściankach lekkich i w sufitach podwieszanych przewody prowadzić w rurach osłonowych.

Inwestor:
Starostwo Powiatowe w Lidzbarku Warmińskim
ul. Kard. St. Wyszyńskiego 37
11-100 Lidzbark Warmiński

Nazwa inwestycji:
KOMPLEKSOWA MODERNIZACJA ENERGETYCZNA BUDYNKU SPECJALNEGO OŚRODKA SZKOLNO – WYCHOWAWCZEGO W LIDZBARKU WARMIŃSKIM PRZY UL. SZKOLNEJ 3

Lokalizacja inwestycji:
LIDZBARK WARMIŃSKI, DZIAŁKA NR 89
OBRĘB GEODEZYJNY 10, LIDZBARK WARMIŃSKI

Stadium: Projekt budowlany

Branża: Elektryczna

Tytuł rysunku: WEWNĘTRZNE LINIE ZASILAJĄCE - PIĘTRA I, II i III

Skala: 1:100 | **Nr rewizji:** 00 | **Nr rysunku:** E4

FUNKCJA	IMIĘ NAZWISKO	NUMER UPRAWNIEŃ	PODPIS
Projektant	mgr inż. Jarosław Pankowski	WAM/0014/PWOE/10	
Opracował/a	inż. Jędrzej Bojarski		
Sprawdzający	mgr inż. Zbigniew Elminowski	WAM/0067/PWOE/11	
DATA:	09-2016		

Mikołajki 45A
13-306 Kurzętnik
NIP 877-14-777-21
mail: biuro@inreycling.pl

Kopiowanie, przetwarzanie oraz udostępnianie osobom trzecim jedynie za pisemną zgodą jednostki projektującej.