skala 1:100

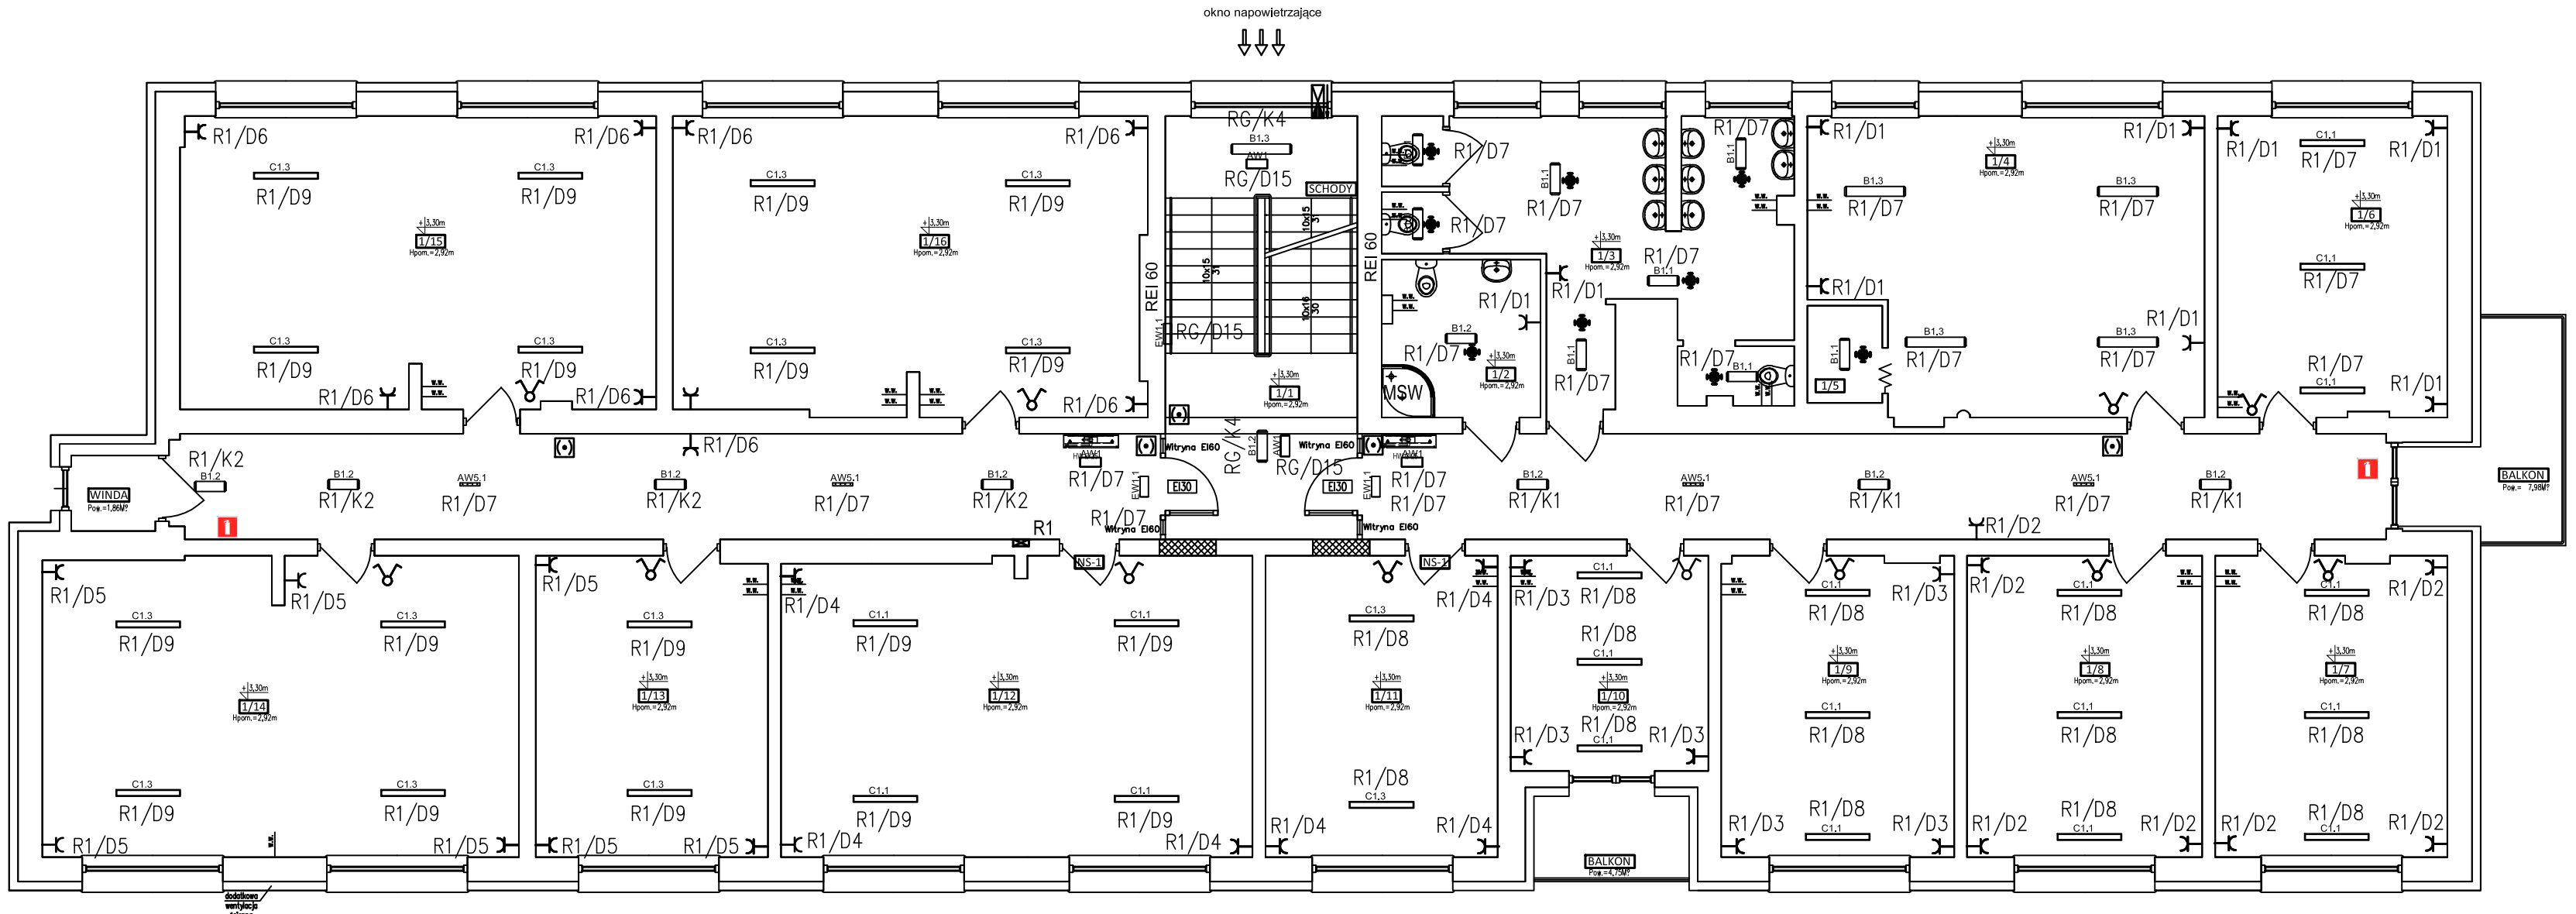

RZUT I PIĘTRA					
L.P.	NAZWA POMIESZCZENIA	POW. UŻYTKOWA [m²]	POBYT	LICZBA OSÓB	WYKOŃCZENIE PODŁOGI
1/1	KOMUNIKACJA	68,12	<2h	-	PŁYTKI GRESOWE
1/2	ŁAZIENKA	7,32	<2h	1	
1/3	ŁAZIENKA	24,90	<2h	3	
1/4	SALA REHABILITACJI	32,19	<2h	4	PŁYTKI GRESOWE
1/5	MAGAZYN	2,12	<2h	1	
1/6	SALA ZAJĘĆ	20,17	CZASOWY	DO 10	PANELE PODŁOGOWE
1/7	SALA ZAJĘĆ	20,34	CZASOWY	DO 10	PANELE PODŁOGOWE
1/8	SALA ZAJĘĆ	20,70	CZASOWY	DO 10	PANELE PODŁOGOWE
1/9	SALA ZAJĘĆ	20,24	CZASOWY	DO 10	PANELE PODŁOGOWE
1/10	GABINET PSYCHOLOGA SZKOLNEGO	12,33	CZASOWY	2	PANELE PODŁOGOWE
1/11	KSIĘGOWOŚĆ	20,29	STAŁY	2	PANELE PODŁOGOWE
1/12	ŚWIETLICA	41,22	CZASOWY	10	PANELE PODŁOGOWE
1/13	SALA ZAJĘĆ	20,46	CZASOWY	DO 10	PANELE PODŁOGOWE
1/14	SALA KOREKCYJNA	41,50	CZASOWY	5	PANELE PODŁOGOWE
1/15	SALA ZAJĘĆ	40,49	CZASOWY	DO 10	PANELE PODŁOGOWE
1/16	PRZEDSZKOLE	40,97	STAŁY	DO 10	
RAZEM	RAZEM			MAKSYMALNA ILOŚĆ OSÓB MOGĄCA JEDNOCZEŚNIE PRZEBYWAĆ NA DANEJ KONDYGNACJI	ok. 80	PANELE PODŁOGOWE

LEGENDA OPRAW OŚWIETLENIOWYCH
B1.1 - REGLUX.LED 30W IP44
B1.2 - REGLUX.LED 40W IP44
B1.3 - REGLUX.LED 50W IP44
C1.1 - KLAS-2.LED 39W KOK
C1.3 - KLAS-2.LED 59W KOK
D1.2 - S6000 LED 62W OPAL
E1.1 - BASE LED 15W IP44
F1.1 - S4000 LED 30W OPAL
AW1.1 - OP20-E1,2TA1N IP65
AW3.1 - OP3-E4x1TC1N IP65 z modułem do niskich temp.
AW5.1 - VUN-E 1x1 TA 1 CR
EW1.1 - OP1-E1,2TA1N + PIKTOGRAM
EW2.1 - DS1-E1,2TA1N + PIKTOGRAMY

1. Łączniki na klatkach schodowych instalować na wysokości 1,1 m w pozostałuch pomieszczeniach na wysokości 1,3m
2. W ścianach tradycyjnych przewody układać pod tynkiem, w ściankach lekkich i w sufitach podwieszanych przewody prowadzić w rurach osłonowych.
3. W łazienkach i pomieszczeniach wilgotnych stosować osprzęt o stopniu ochrony min IP 44.
4. Gniazda ogólnego przeznaczenia instalować na wysokości 0,3 m od posadzki w WC, przedszkolu na wysokości 1,3 m, w sali dydaktycznej 1,1m
5. W pomieszczeniach samnitarnych-WC oświetleniem sterować za pomocą czujników ruchu
6. Oświtlenie korytarzy sterować przekaźnikami bistabilnymi natomiast kaltek schodowych za pomocą przekaźnika bistabilnego z funkcją czasową.
7. Gniazda w łazience instalować na wysokości 1,3 m zachowując odległości wymagane normą PN-HD 60346-7
8. Wentylatory łazienkowe załączać razem z oświetleniem sufitowym
9. W łazience wykonać połączenia wyrównawcze miejscowe a w wymiennikowni połączenia wyrównawcze główne
10. Moce umownna bez znian.Układ pomiarowy bez zmian
11. Rozdzielnice umieścić w ścianie jako p.t.
12. W uzgodmnieniu z Inwestorem dopuszcza się zmianę wysokości montażu gniazd i łączników
13. Lampy oświetlenia awaryjnego i ewakuacyjnego wyposażyć w funkcję autotestu oraz moduł monitorujący
14. W rozdzielnicy RG zainstalować centralny monitoring oświetlenia awaryjnego
15. Oświetlenie ewakuacyjne powino zapewnić min 5 lx
16. Zastosować gniazda wtyczkowe z przesłonami styków (ochrona przed dostępem dla dzieci)
17. Przejścia przewodów przez ściany i stropy oddzielenia ppoż. zabezpieczyć odpowiednim preparatem gwarantującym klasę przepustu kablowego na poziomie REI danej przegrody.
18 Wentylatory w pomieszczeniach załączać przez programotor czasowy zainstalowany w rozdzielnicy.
19. Rozdzielnica wymienikowni RW bez zmian

Oznaczenia:

- łącznik 1 biegunowy
- łącznik świecznikowy
- gniazdo 230 V
- gniazdo z blokadą data
- gniazdo 5x32A
- wypust 1-faz
- wypust 3-faz+N+PE
- przycisk monostabilny
- czujnik ruchu 360

Inwestor:	Starostwo Powiatowe w Lidzbarku Warmińskim ul. Kard. St. Wyszyńskiego 37 11-100 Lidzbark Warmiński
Nazwa kontraktu:	KOMPLEKSOWA MODERNIZACJA ENERGETYCZNA BUDYNKU SPECJALNEGO OŚRODKA SZKOLNO - WYCHOWAWCZEGO W LIDZBARKU WARMIŃSKIM PRZY UL. SZKOLNEJ 3
Lokalizacja kontraktu:	LIDZBARK WARMIŃSKI, DZIAŁKA NR 89 OBRĘB GEODEZYJNY 10, LIDZBARK WARMIŃSKI
Tytuł rysunku:	PLAN OBWODÓW GNIAZD WTYCZ. I OŚWIETLENIA - PIĘTRO I
Skalа:	1:100
Nr rewizji:	00
Nr rysunku:	E7
Stadium:	Projekt budowlany
Branża:	Elektryczna

FUNKCJA	IMIĘ NAZWISKO	NUMER UPRAWNIEŃ	PODPIS
Projektant	mgr inż. Jarosław Pankowski	WAM/0014/PWOE/10	
Opracował/a	inż. Jędrzej Bojarski		
Sprawdzający	mgr inż. Zbigniew Eminowski	WAM/0067/PWOE/11	
DATA:	09-2016		

Kopiowanie, przetwarzanie oraz udostępnianie osobom trzecim jedynie za pisemną zgodą jednostki projektującej

Mikołajki 45A
13-306 Kurzętnik
NIP 877-14-777-21
mail: biuro@dreczyllo.pl