skala 1:50

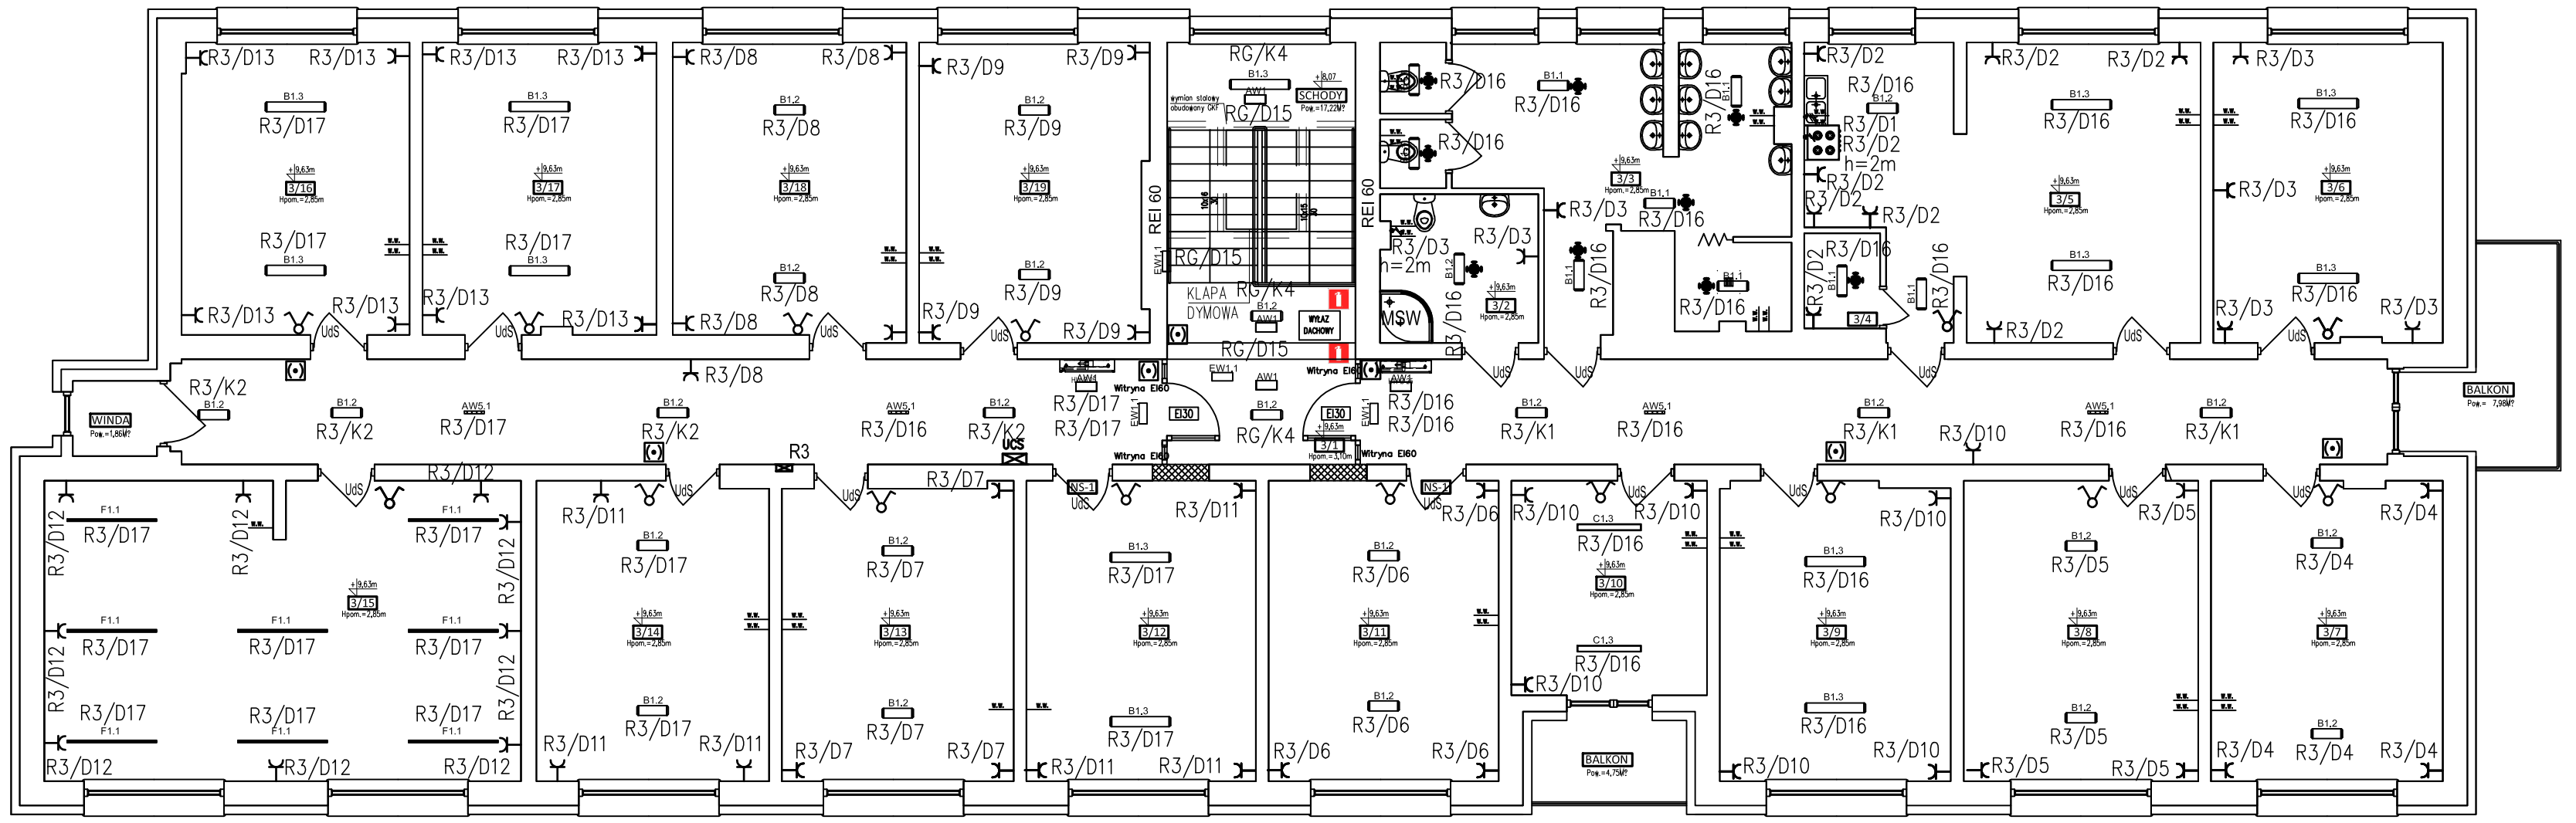

RZUT III PIĘTRA

L.P.	NAZWA POMIESZCZENIA	POW. UŻYTKOWA [m²]	POBYT	LICZBA OSÓB	WYKOŃCZENIE PODŁÓG
3/1	KOMUNIKACJA	68,33	<2H	-	PŁYTKI GRESOWE
3/2	ŁAZIENKA	6,79	<2H	1	PŁYTKI GRESOWE
3/3	ŁAZIENKA	25,40	<2H	3	PŁYTKI GRESOWE
3/4	MAGAZYN PODRĘCZNY	2,12	<2H	1	PŁYTKI GRESOWE
3/5	JADALNIA Z ANEKSEM KUCHENNYM	31,60	CZASOWY	10	PŁYTKI GRESOWE
3/6	SALA TV	20,17	CZASOWY	6	PANELE PODŁOGOWE
3/7	SYPIALNIA	20,34	STAŁY	4	WYKŁADZINA
3/8	SYPIALNIA	20,70	STAŁY	4	WYKŁADZINA
3/9	ŚWIETLICA	20,20	CZASOWY	6	WYKŁADZINA
3/10	GABINET LOGOPEDYCZNY	12,33	CZASOWY	2	WYKŁADZINA
3/11	SYPIALNIA	20,29	STAŁY	2	WYKŁADZINA
3/12	POKÓJ WYCHOWAWCÓW	20,24	CZASOWY	2	WYKŁADZINA
3/13	SYPIALNIA	19,95	STAŁY	3	WYKŁADZINA
3/14	POMIESZCZENIE DO PRZEWIJANIA DZIECI	20,45	<2H	2	WYKŁADZINA
3/15	SALA GIMNASTYCZNA	41,85	<2H	6	WYKŁADZINA
3/16	ŚWIETLICA	19,54	CZASOWY	6	WYKŁADZINA
3/17	ŚWIETLICA	20,01	CZASOWY	6	WYKŁADZINA
3/18	SYPIALNIA	20,30	STAŁY	3	PANELE PODŁOGOWE
3/19	SYPIALNIA	19,99	STAŁY	3	
RAZEM	RAZEM		MAKSYMALNA ILOŚĆ OSÓB MOGĄCA JEDNOCZEŚNIE PRZEBYWAĆ NA DANEJ KONDYGNACJI	ok. 25	PANELE PODŁOGOWE

LEGENDA OPRAW OŚWIETLENIOWYCH
B1.1 - REGLUX.LED 30W IP44
B1.2 - REGLUX.LED 40W IP44
B1.3 - REGLUX.LED 50W IP44
C1.1 - KLAS-2.LED 39W KOK
C1.3 - KLAS-2.LED 59W KOK
D1.2 - S6000 LED 62W OPAL
E1.1 - BASE LED 15W IP44
F1.1 - S4000 LED 30W OPAL
AW1.1 - OP20-E1,2TA1N IP65
AW3.1 - OP3-E4x1TC1N IP65 z modułem do niskich temp.
AW5.1 - VUN-E 1x1 TA 1 CR
EW1.1 - OP1-E1,2TA1N + PIKTOGRAM
EW2.1 - DS1-E1,2TA1N + PIKTOGRAMY

1. Łączniki na klatkach schodowych instalować na wysokości 1,1 m w pozostałuch pomieszczeniach na wysokości 1,3m
2. W ścianach tradycyjnych przewody układać pod tynkiem, w ściankach lekkich i w sufitach podwieszanych przewody prowadzić w rurach osłonowych.
3. W łazienkach i pomieszczeniach wilgotnych stosować osprzęt o stopniu ochrony min IP 44.
4. Gniazda ogólnego przeznaczenia instalować na wysokośći 0,3 m od posadzki w WC, przedszkolu na wysokości 1,3 m, w sali dydaktycznej 1,1m
5. W pomieszczeniach samnitarnych-WC oświetleniem sterować za pomocą czujników ruchu
6. Oświtlenie korytarzy sterować przekaźnikami bistabilnymi natomiast kaltek schodowych za pomocą przekaźnika bistabilnego z funkcją czasową.
7. Gniazda w łazience instalować na wysokośći 1,3 m zachowując odległośći wymagane normą PN-HD 60346-7
8. Wentylatory łazienkowe załączać razem z oświetleniem sufitowym
9. W łazience wykonać połączenia wyrównawcze miejscowe a w wymiennikowni połączenia wyrównawcze główne
10. Moce umownna bez znian.Układ pomiarowy bez zmian
11. Rozdzielnice umieścić w ścianie jako p.t.
12. W uzgodmnieniu z inwestorem dopuszcza się zmianę wysokości montażu gniazd i łączników
13. Lampy oświetlenia awaryjnego i ewakuacyjnego wyposażyć w funkcję autotestu oraz moduł monitorujący
14. W rozdzielnicy RG zainstalować centralny monitoring oświetlenia awaryjnego
15. Oświetlenie ewakuacyjne powino zapewnić min 5 lx
16. Zastosować gniazda wtyczkowe z przesłonami styków (ochrona przed dostępem dla dzieci)
17. Przejścia przewodów przez ściany i stropy oddzielenia ppoż. zabezpieczyć odpowiednim preparatem gwarantującym klasę przepustu kablowego na poziomie REI danej przegrody.
18 Wentylatory w pomieszczeniach załączać przez programotor czasowy zainstalowany w rozdzielnicy.
19. Rozdzielnica wymienikowni RW bez zmian

Oznaczenia:

- łącznik 1 biegunowy
- łącznik świecznikowy
- gniazdo 230 V
- gniazdo z blokadą data
- gniazdo 5x32A
- wypust 1-faz
- wypust 3-faz+N+PE
- przycisk monostabilny
- czujnik ruchu 360

Inwestor:
Starostwo Powiatowe w Lidzbarku Warmińskim
ul. Kard. St. Wyszyńskiego 37
11-100 Lidzbark Warmiński

Nazwa inwestycji:
KOMPLEKSOWA MODERNIZACJA ENERGETYCZNA BUDYNKU SPECJALNEGO OŚRODKA SZKOLNO - WYCHOWAWCZEGO W LIDZBARKU WARMIŃSKIM PRZY UL. SZKOLNEJ 3

Stadium: Projekt budowlany

Lokalizacja inwestycji:
LIDZBARK WARMIŃSKI, DZIAŁKA NR 89
OBRĘB GEODEZYJNY 10, LIDZBARK WARMIŃSKI

Branża: Elektryczna

Tytuł rysunku: PLAN OBWODÓW GNIAZD WTYCZ. I OŚWIETLENIA - PIĘTRO III

Skala: 1:100 | **Nr rewizji:** 00 | **Nr rysunku:** E9

FUNKCJA	IMIĘ NAZWISKO	NUMER UPRAWNIEŃ	PODPIS
Projektant	mgr inż. Jarosław Pankowski	WAM/0014/PWOE/10	
Opracował/a	inż. Jędrzej Bojarski		
Sprawdzający	mgr inż. Zbigniew Elminowski	WAM/0067/PWOE/11	

Mikołajki 45A
13-306 Kurzętnik
NIP 877-14-777-21
mail: biuro@radosnyolinek.pl

DATA: 09-2016

Kopiowanie, przetwarzanie oraz udostępnianie osobom trzecim jedynie za pisemną zgodą jednostki projektującej