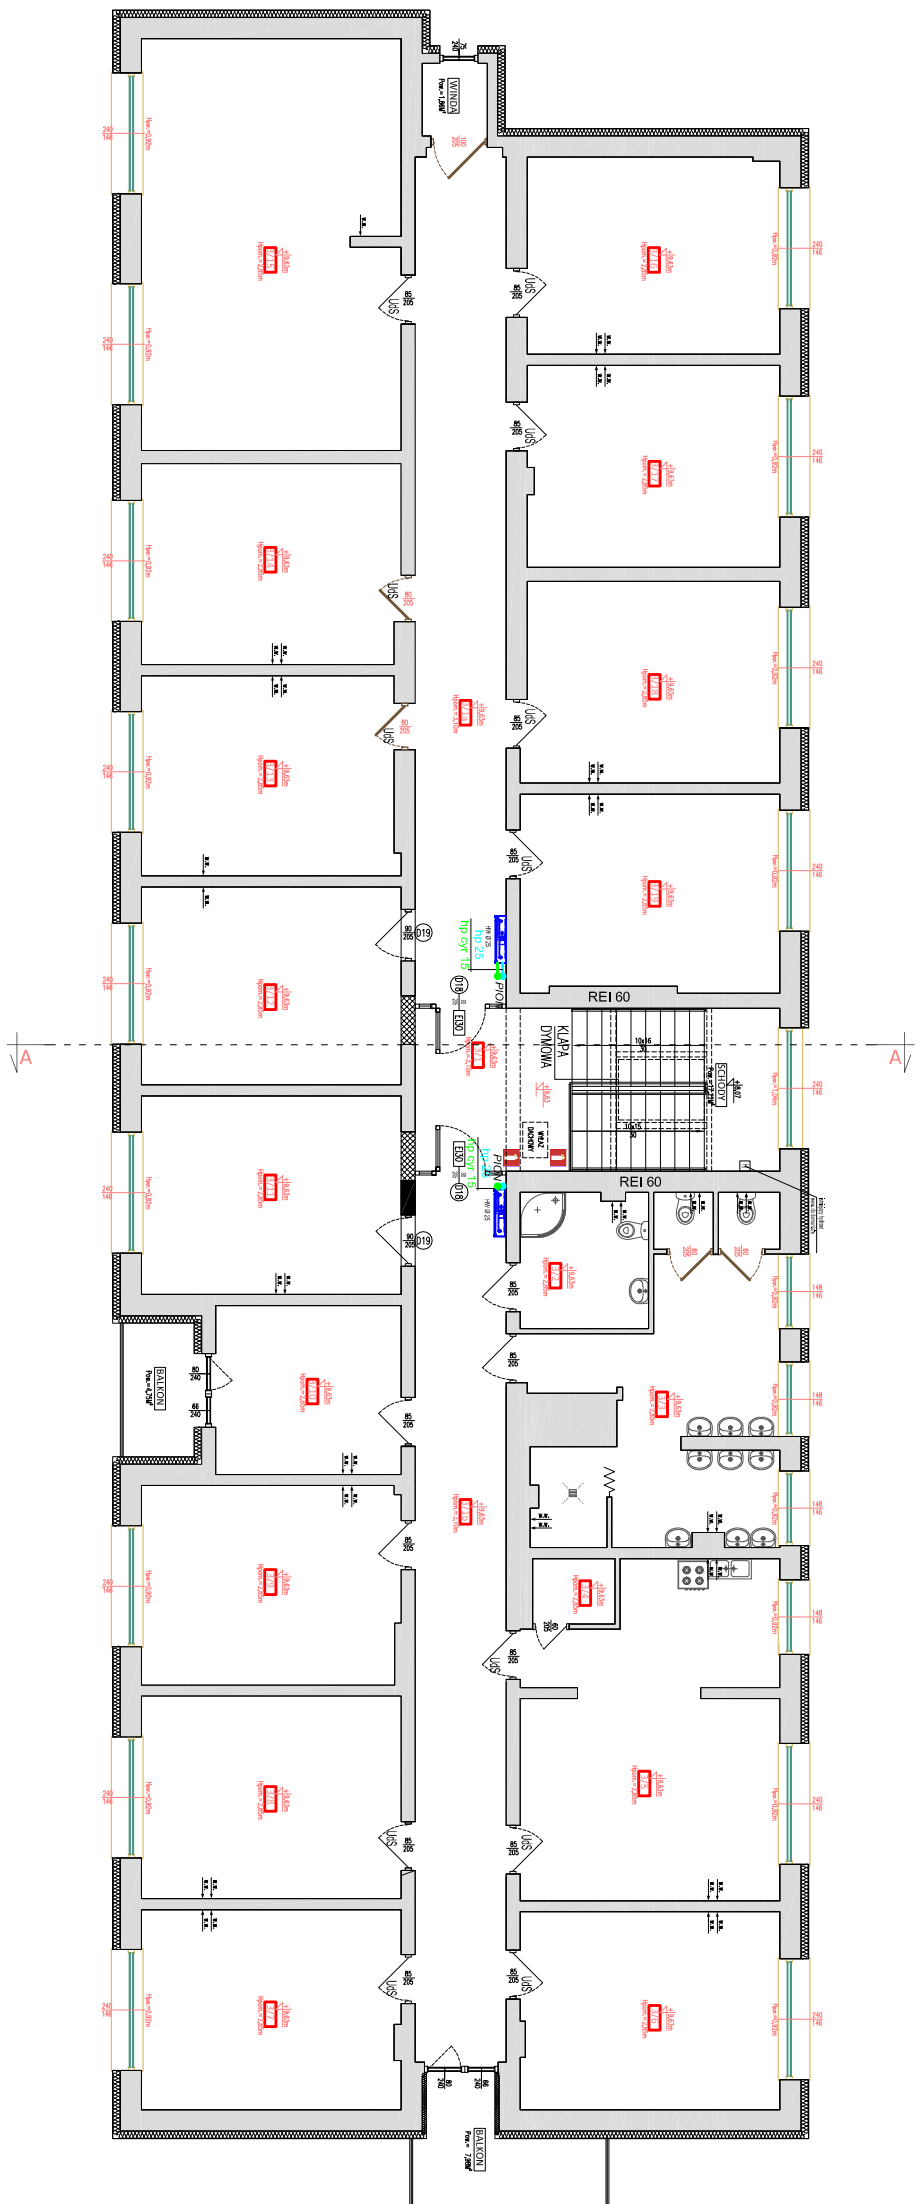


RZUT III PIĘTRA  
skala 1:150

[illegible]

- [illegible]

**PROJ SANIT**

ul. Królowej Jadwigi 18B, 14 - 200 Iława, tel/fax (089) 6491513 e-mail: [projsanit\\_ilawa@wp.p](mailto:projsanit_ilawa@wp.p)

## RZUT III PIĘTRA - INSTALACJA HYDRANTOWA

Investor:

rostwo Powiatowe w Lidzbarku Warmińskim  
ul. Kard. St. Wyszyńskiego 37  
11-100 Lidzbark Warmiński

---

MSC. LIDZBARK WARMIŃSKI, DZ. NR 89  
OBREB 10, LIDZBARK WARMIŃSKI

### Projektował:

inż. Piotr Świącki upr. proj. nr WAM/0125/POOS/06	inż. Damian Trzebiatowski nr ewid. WAM/0050/POOS/06
--	--

Adres inwestycji:

LIDZBARK WARMIŃSKI, DZ. NR 89  
BRĘB 10, LIDZBARK WARMIŃSKI

**Sprawdzit:**

inż. Damian Trzebiatowski  
nr ewid. WAM/0050/POOS/06

## Branža

**SANITARNA**

Krys. m.

5