RZUT I PIĘTRA

skala 1:100

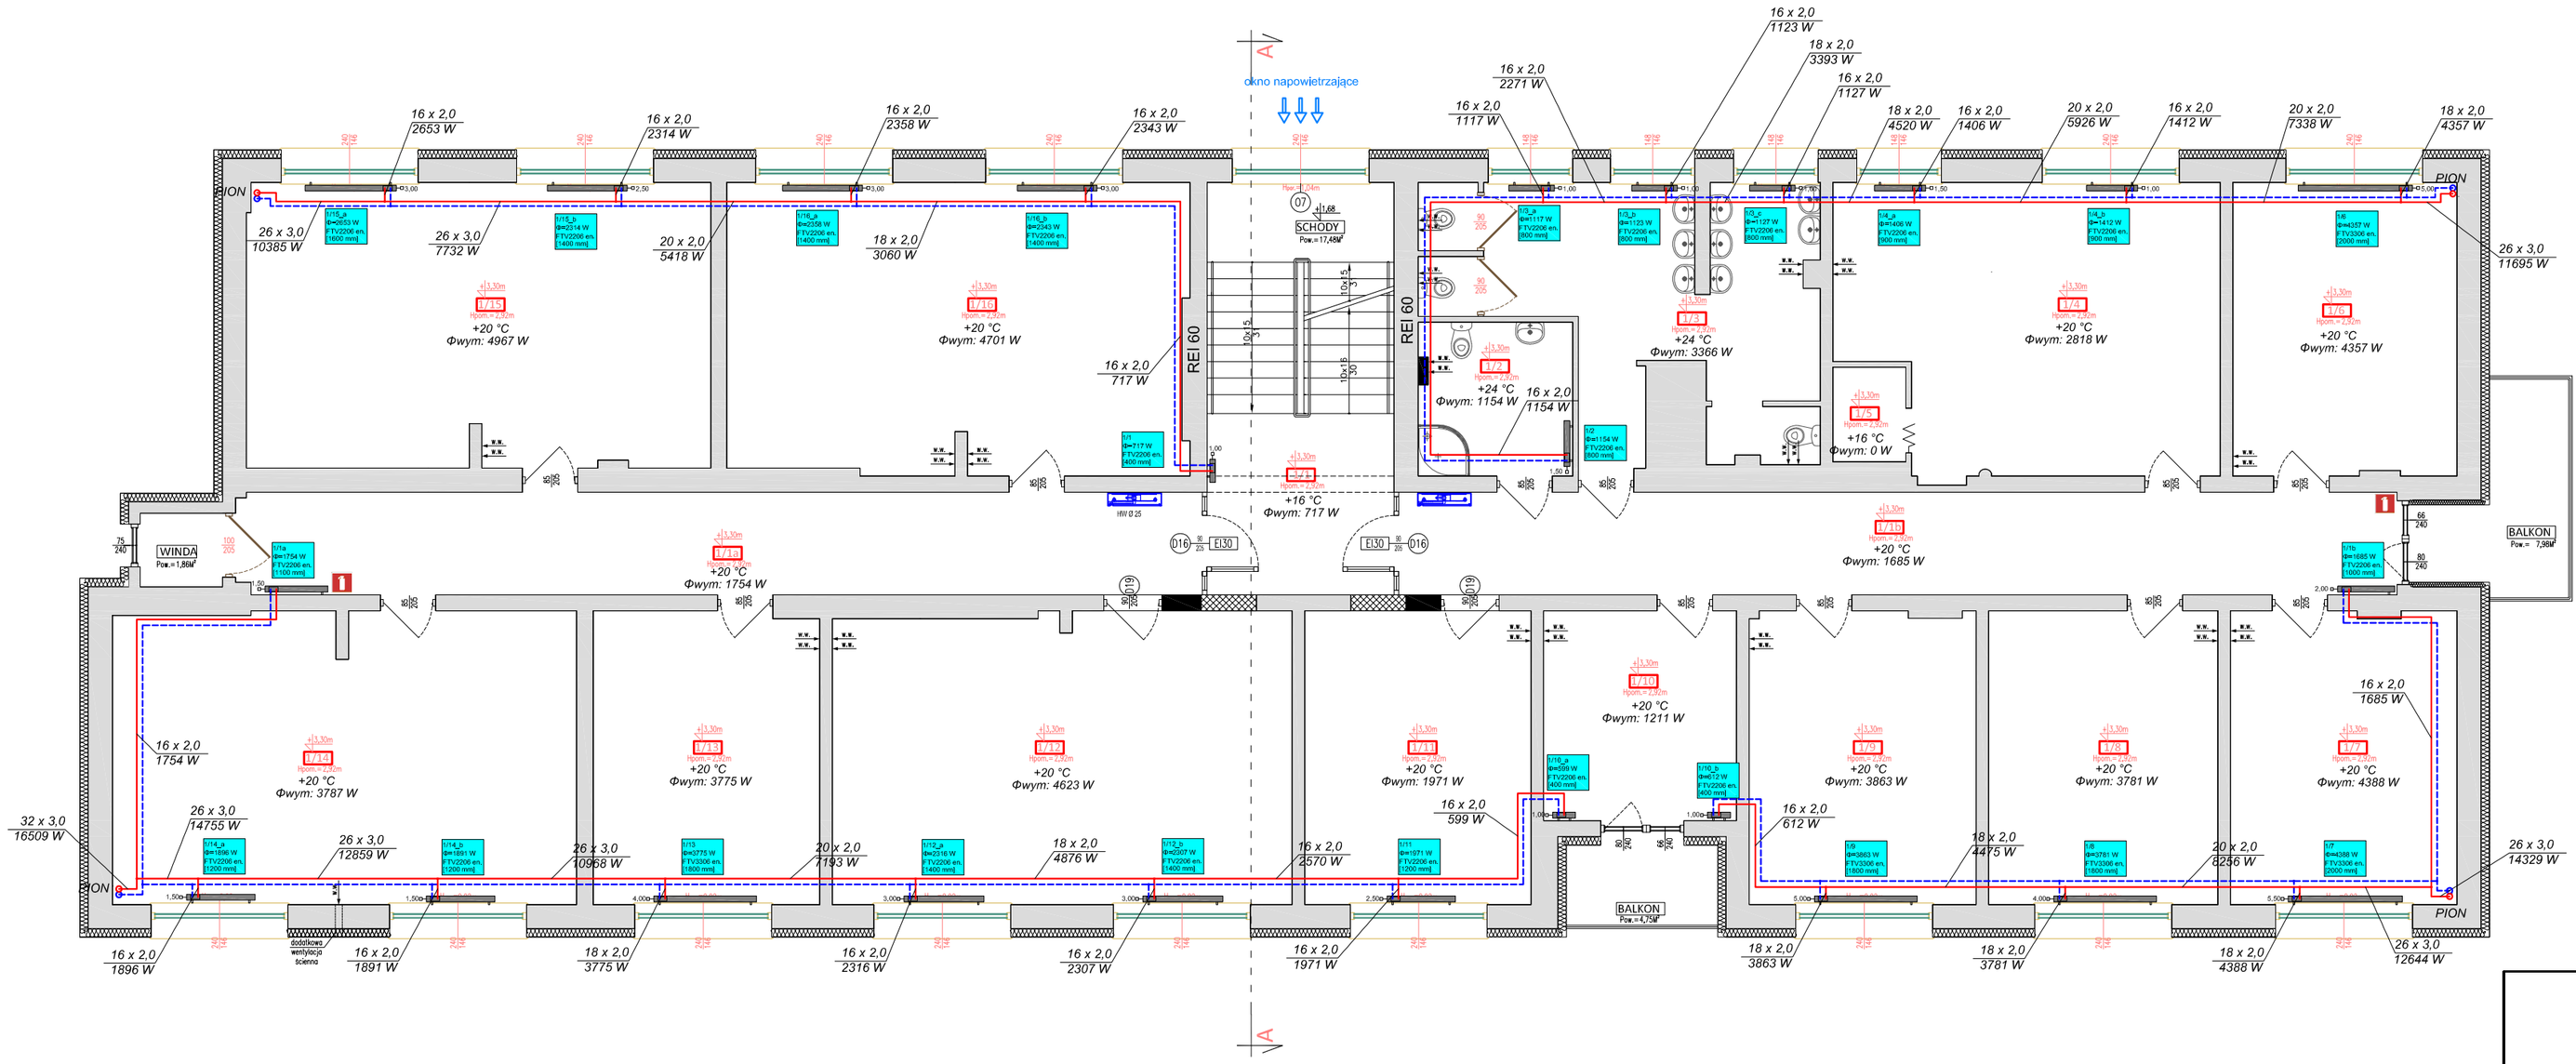

RZUT I PIĘTRA					
L.P.	NAZWA POMIESZCZENIA	POW. UŻYTKOWA [m²]	POBYT	LICZBA OSÓB	WYKOŃCZENIE PODŁOGI
1/1	KOMUNIKACJA	68,12	<2h	–	PŁYTKI GRESOWE
1/2	ŁAZIENKA	7,32	<2h	1	
1/3	ŁAZIENKA	24,90	<2h	3	
1/4	SALA REHABILITACJI	32,19	<2h	4	PANELE PODŁOGOWE
1/5	MAGAZYN	2,12	<2h	1	PŁYTKI GRESOWE
1/6	SALA ZAJĘĆ	20,17	CZASOWY	DO 10	PANELE PODŁOGOWE
1/7	SALA ZAJĘĆ	20,34	CZASOWY	DO 10	
1/8	SALA ZAJĘĆ	20,70	CZASOWY	DO 10	
1/9	SALA ZAJĘĆ	20,24	CZASOWY	DO 10	
1/10	GABINET PSYCHOLOGA SZKOLNEGO	12,33	CZASOWY	2	
1/11	KSIĘGOWOŚĆ	20,29	STAŁY	2	
1/12	ŚWIETLICA	41,22	CZASOWY	10	
1/13	SALA ZAJĘĆ	20,46	CZASOWY	DO 10	
1/14	SALA KOREKCYJNA	41,50	CZASOWY	5	
1/15	SALA ZAJĘĆ	40,49	CZASOWY	DO 10	
1/16	PRZEDSZKOLE	40,97	STAŁY	DO 10	
RAZEM		433,36	MAKSYMALNA ILOŚĆ OSÓB MOGĄCA JEDNOCZEŚNIE PRZEBYWAĆ NA DANEJ KONDYGNACJI	ok. 80	

WYMIENIONA/NOWA STOLARKA

zamurowanie otworu

wykonanie nowego otworu

UoS – drzwi wyposażone w uszczelkę dymową oraz w samozamykacz

UWAGI:
- WYMIARY W [CM],
- WYMIARY SPRAWDZIĆ NA BUDOWIE,
- PRZED PRZYSTĄPIENIEM DO PRAC BUDOWLANYCH WYKONAWCA JEST ZOBOWIĄZANY DO ZAPOZNANIA SIĘ Z DOKUMENTACJĄ,
- RYSUNKI WERYFIKOWAĆ Z OPISEM TECHNICZNYM ORAZ KONSTRUKCYJNO-MATERIAŁOWYM,
- WYMIARY OKIEN PODANO W ŚWIETLE OTWORU,
- WYMIARY DRZWI PODANO W ŚWIETLE PRZEJŚCIA,
- WSZELKIE ZMIANY KONSULTOWAĆ Z JEDNOSTKĄ PROJEKTUJĄCĄ.

PROJSANIT
ul. Królowej Jadwigi 18B, 14 - 200 Iława, tel/fax (089) 6491513 e-mail: projsanit_ilawa@wp.pl

RZUT I PIĘTRA - INSTALACJA C.O.

Data: 29.07.2016 r

KOMPLEKSOWA MODERNIZACJA ENERGETYCZNA BUDYNKU SPECJALNEGO OŚRODKA SZKOLNO – WYCHOWAWCZEGO
- Instalacja c.o. I hydrantowa

Skala: 1 : 100

Inwestor:
Starostwo Powiatowe w Lidzbarku Warmińskim
ul. Kard. St. Wyszyńskiego 37
11-100 Lidzbark Warmiński

Adres inwestycji:
MSC. LIDZBARK WARMIŃSKI, DZ. NR 89
OBRĘB 10, LIDZBARK WARMIŃSKI

Branża: **SANITARNA**

Projektował:
inż. Piotr Święcki
upr. proj. nr WAM/0125/POOS/06

Sprawdził:
inż. Damian Trzebiatowski
nr ewid. WAM/0050/POOS/06

Rys. nr **9**