RZUT III PIĘTRA

skala 1:100

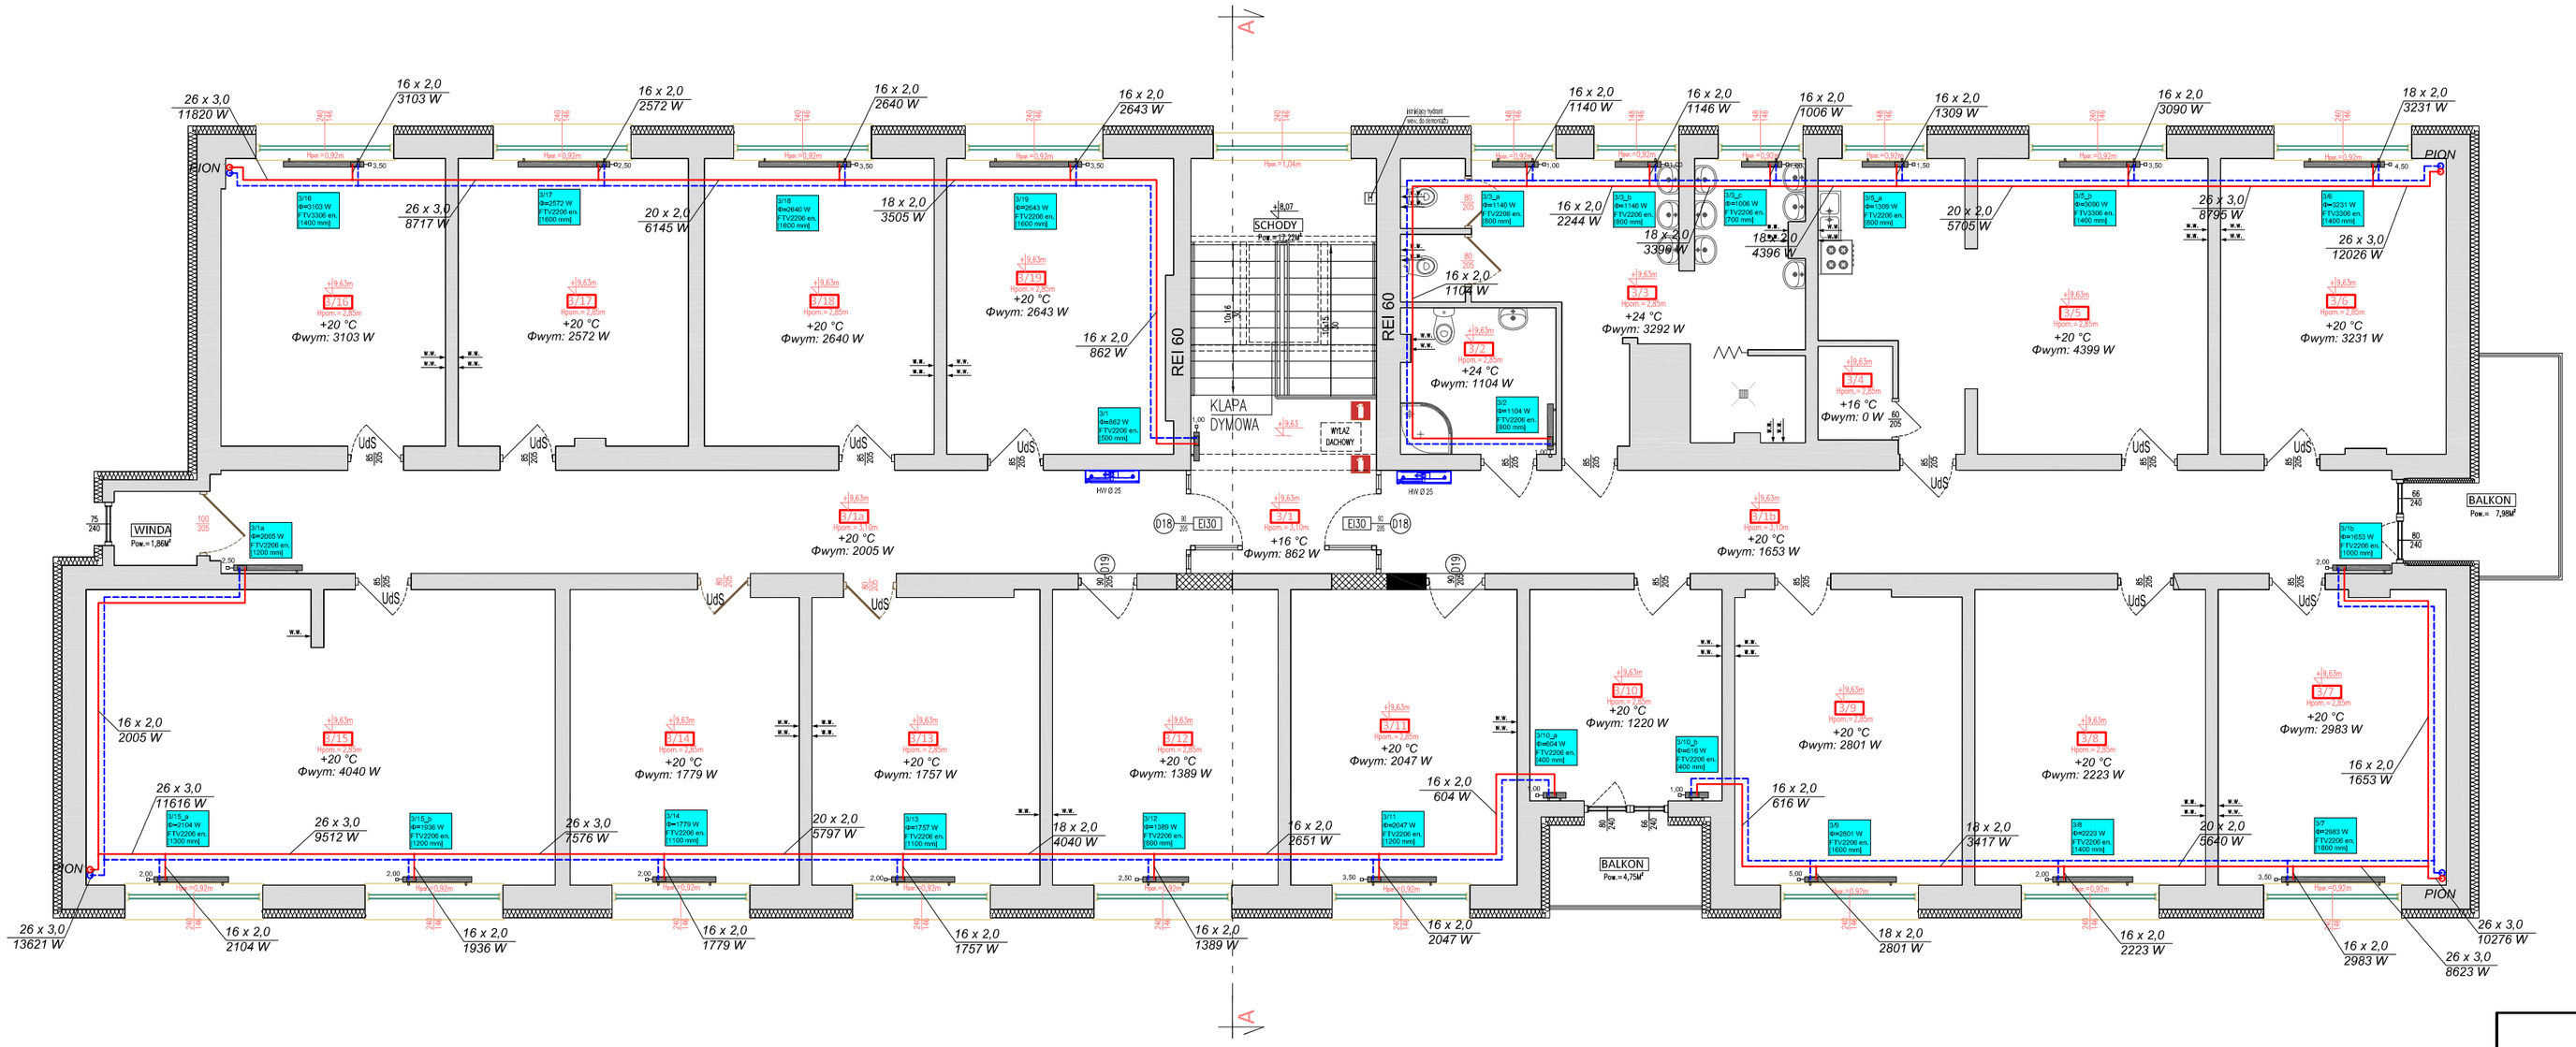

RZUT III PIĘTRA

L.P.	NAZWA POMIESZCZENIA	POW. UŻYTKOWA [m²]	POBYT	LICZBA OSÓB	WYKOŃCZENIE PODŁOGI
3/1	KOMUNIKACJA	68,33	<2H	–	PŁYTKI GRESOWE
3/2	ŁAZIENKA	4,79	<2H	1	
3/3	ŁAZIENKA	25,40	<2H	3	
3/4	MAGAZYN PODRĘCZNY	2,12	<2H	1	
3/5	JADALNIA Z ANEKSEM KUCHENNYM	31,60	CZASOWY	10	
3/6	SALA TV	20,17	CZASOWY	6	PANELE PODŁOGOWE
3/7	SYPIALNIA	20,34	STAŁY	4	WYKŁADZINA
3/8	SYPIALNIA	20,70	STAŁY	4	
3/9	ŚWETLICA	20,20	CZASOWY	6	
3/10	GABINET LOGOPEDYCZNY	12,33	CZASOWY	2	
3/11	SYPIALNIA	20,29	STAŁY	2	
3/12	POKÓJ WYCHOWAWCÓW	20,24	CZASOWY	2	
3/13	SYPIALNIA	19,95	STAŁY	3	
3/14	POMIESZCZENIE DO PRZEWIJANIA DZIECI	20,45	<2H	2	
3/15	SALA ŚWIETLICY	41,85	<2H	6	
3/16	ŚWIETLICA	19,54	CZASOWY	6	
3/17	ŚWIETLICA	20,01	CZASOWY	6	
3/18	SYPIALNIA	20,30	STAŁY	3	PANELE PODŁOGOWE
3/19	SYPIALNIA	19,99	STAŁY	3	
RAZEM		430,60	MAKSYMALNA ILOŚĆ OSÓB MOGĄCA JEDNOCZEŚNIE PRZEBYWAĆ NA DANEJ KONDYGNACJI	ok. 25	

WYMIENIONA/NOWA STOLARKA

zamurowanie otworu

wykonanie nowego otworu

UdS – drzwi wyposażone w uszczelkę dymową oraz w samozamykacz

UWAGI:
- WYMIARY W [CM],
- WYMIARY SPRAWDZIĆ NA BUDOWIE,
- PRZED PRZYSTĄPIENIEM DO PRAC BUDOWLANYCH WYKONAWCA JEST ZOBOWIĄZANY DO ZAPOZNANIA SIĘ Z DOKUMENTACJĄ,
- RYSUNKI WSPÓŁWCZNIAĆ Z OPISEM TECHNICZNYM ORAZ KONSTRUKCYJNO-MATERIAŁOWYM,
- WYMIARY OKIEN PODANO W ŚWIETLE OTWORU,
- WYMIARY DRZWI PODANO W ŚWIETLE PRZEJŚCIA,
- WSZELKIE ZMIANY KONSULTOWAĆ Z JEDNOSTKĄ PROJEKTUJĄCĄ.

PROJSANIT

ul. Królowej Jadwigi 18B, 14 - 200 Iława, tel/fax (089) 6491513 e-mail: projsanit_ilawa@wp.pl

RZUT III PIĘTRA - INSTALACJA C.O.		Data: 29.07.2016 r
KOMPLEKSOWA MODERNIZACJA ENERGETYCZNA BUDYNKU SPECJALNEGO OŚRODKA SZKOLNO – WYCHOWAWCZEGO - Instalacja c.o. I hydrantowa		Skala: 1 : 100
Inwestor: Starostwo Powiatowe w Lidzbarku Warmińskim ul. Kard. St. Wyszyńskiego 37 11-100 Lidzbark Warmiński	Adres inwestycji: MSC. LIDZBARK WARMIŃSKI, DZ. NR 89 OBRĘB 10, LIDZBARK WARMIŃSKI	Branża: **SANITARNA**
Projektował: inż. Piotr Święcki upr. proj. nr WAM/0125/POOS/06	**Sprawdził:** inż. Damian Trzebiatowski nr ewid. WAM/0050/POOS/06	Rys. nr **11**