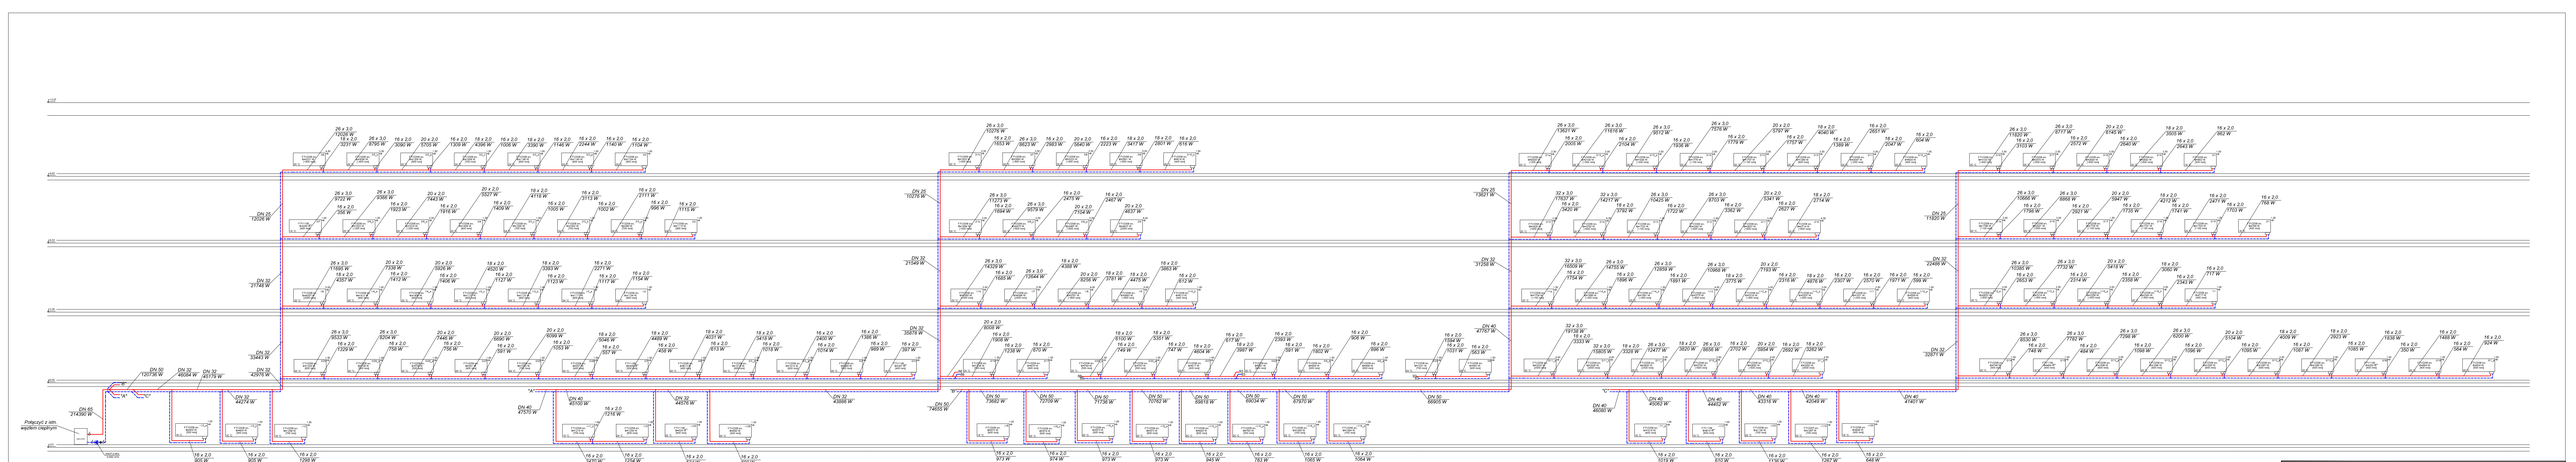

PROJSANIT
ul. Królowej Jadwigi 188, 14 - 200 Iława, tel/fax.(089) 6401513 e-mail: projsanit_ilawa@wp.pl

ROZWINIĘCIE INSTALACJI C.O.

Data: 29.07.2016 r

KOMPLEKSOWA MODERNIZACJA ENERGETYCZNA BUDYNKU SPECJALNEGO OŚRODKA SZKOLNO – WYCHOWAWCZEGO
– Instalacja c.o. i hydrantowa

Skala: Schemat

Branża: **SANITARNA**

Rys. nr **12**

Inwestor:
Starostwo Powiatowe w Lidzbarku Warmińskim
ul. Kard. St. Wyszyńskiego 37
11-100 Lidzbark Warmiński

Adres inwestycji:
MSC. LIDZBARK WARMIŃSKI, DZ. NR 89
OBRĘB 10, LIDZBARK WARMIŃSKI

Projektował:
inż. Piotr Święcki
upr. proj. nr WAM/0125/POOS/06

Sprawdził:
inż. Damian Trzebiatowski
nr ewid. WAM/0050/POOS/06