


PRZEKRÓJ POPRZECZNY

DP 1399N na odcinku

Krzykały-gr. powiatu

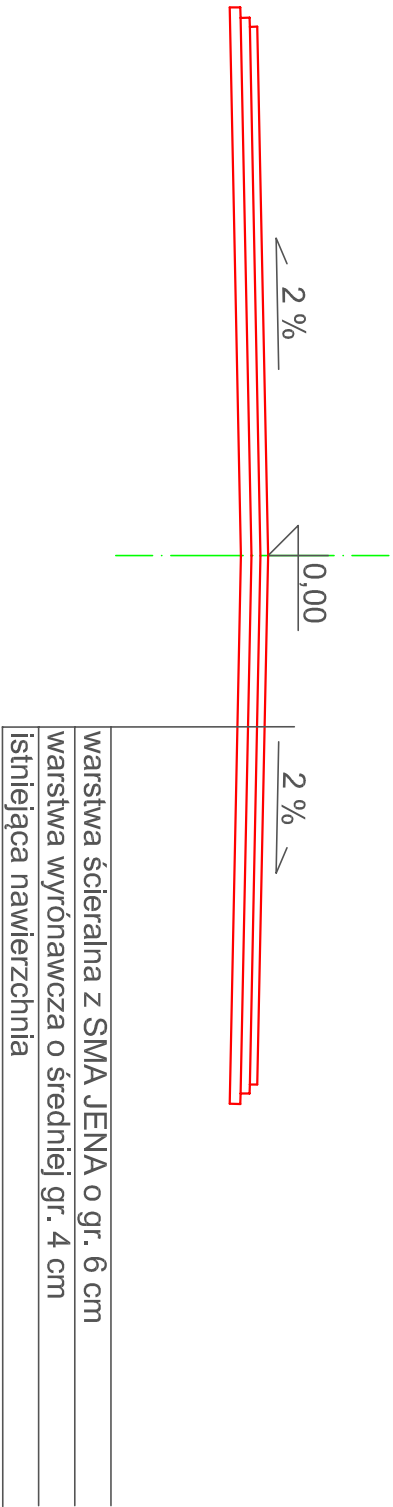

jezdnia

szerokość zmienna

Zarząd Dróg Powiatowych w Lidzbarku Warmińskim			
Rysunek:	PRZEKRÓJ POPRZECZNY DP 1399N na odcinku Krzykały-gr. powiatu		
Temat:	Remont DP 1333N na odcinku Blanki-Kiępowo		
Wykonał:	DARIUSZ ISKRA		Data: 01.2018 r.
			Rys. nr: 1