

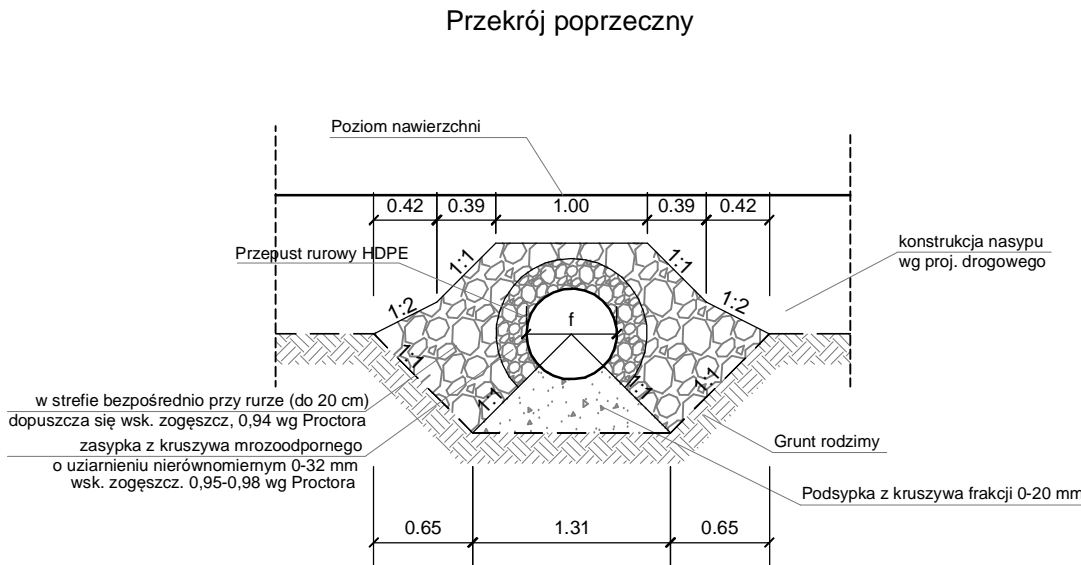


PRZEPUST POD DROGĄ

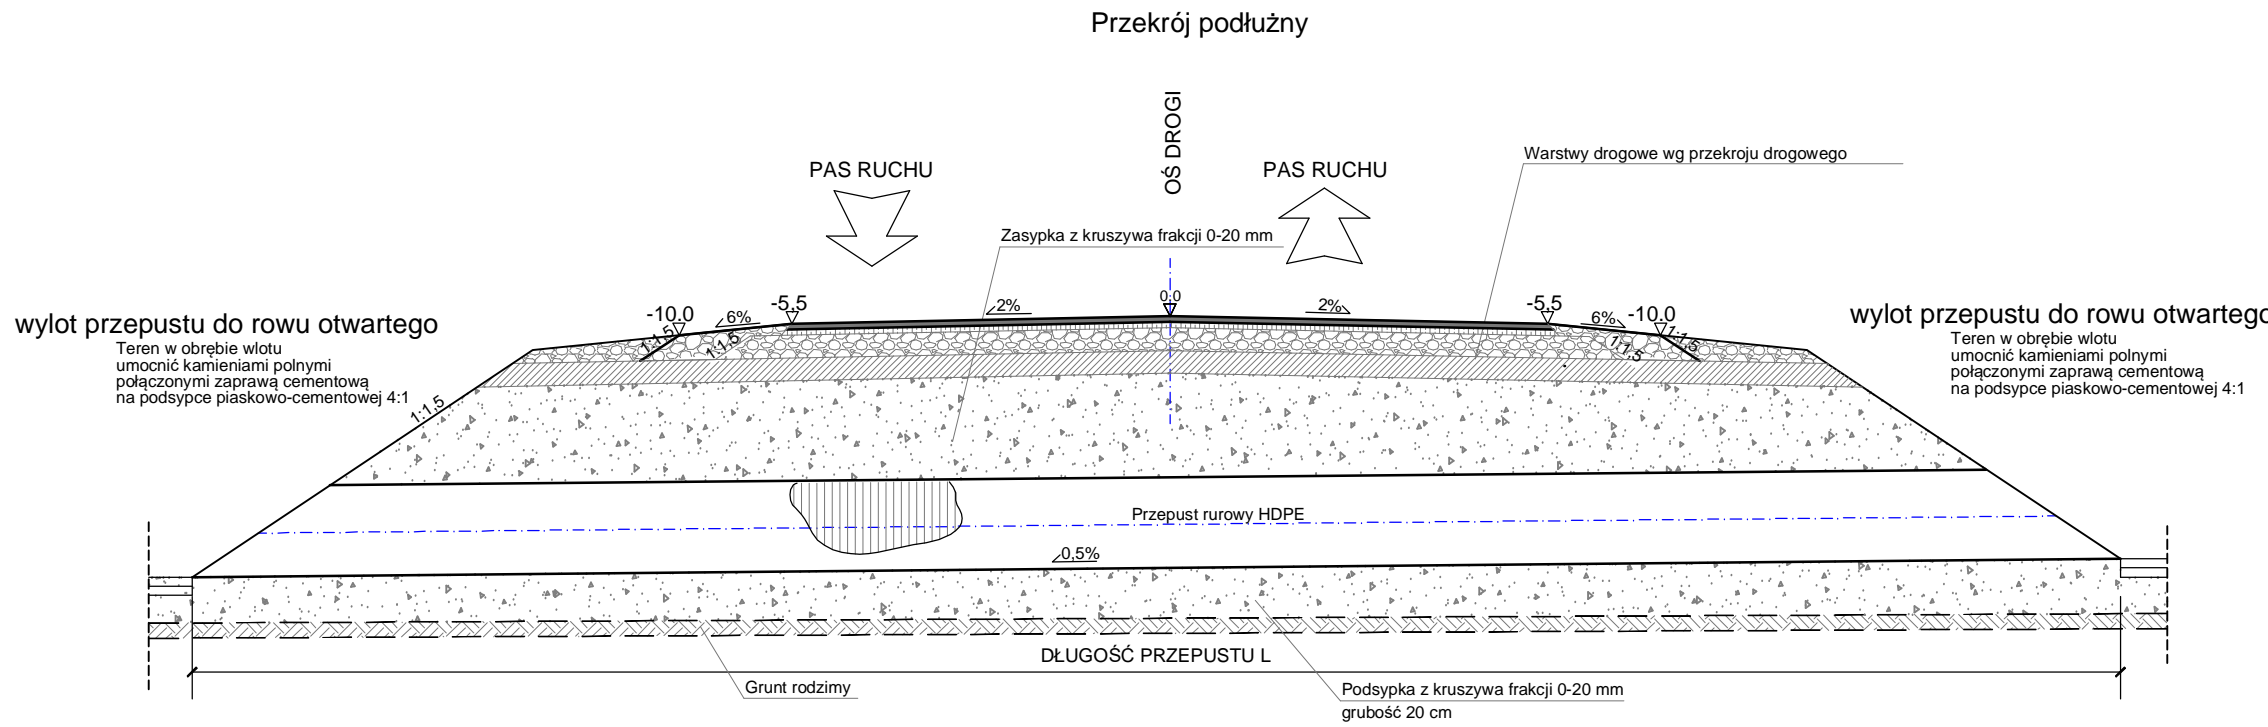


A


Warstwa ścierna AC11S 5cm  
Warstwa wiążąca AC16W 7cm  
Podbudowa KŁSM 0-31,5 20cm  
Stabilizacja cementem Rm=2,5MPa 15cm

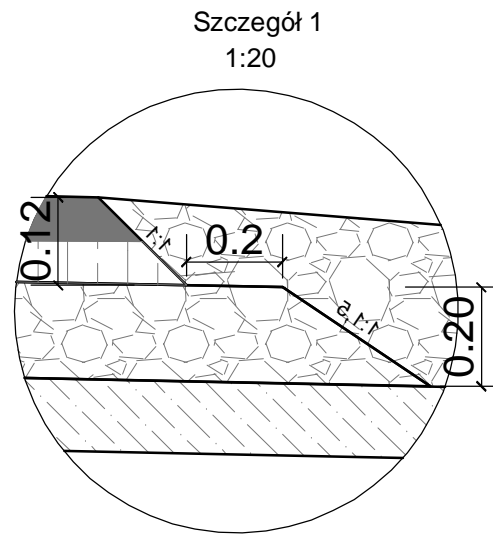

PRZEKROJE NORMALNE  
zjazdu z przepustem

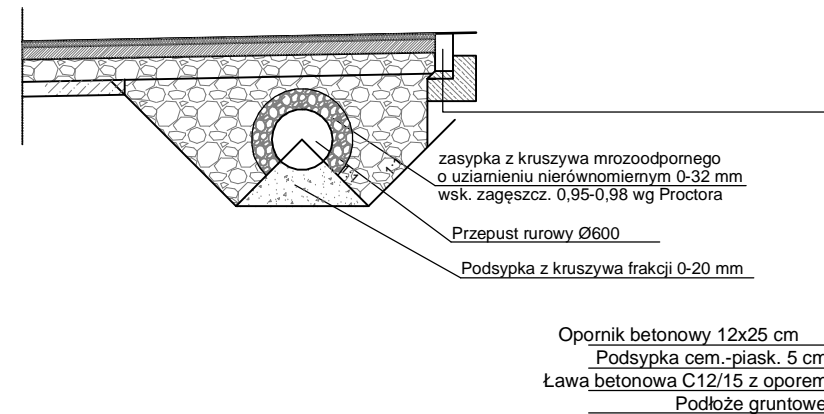


PRZEKROJE NORMALNE

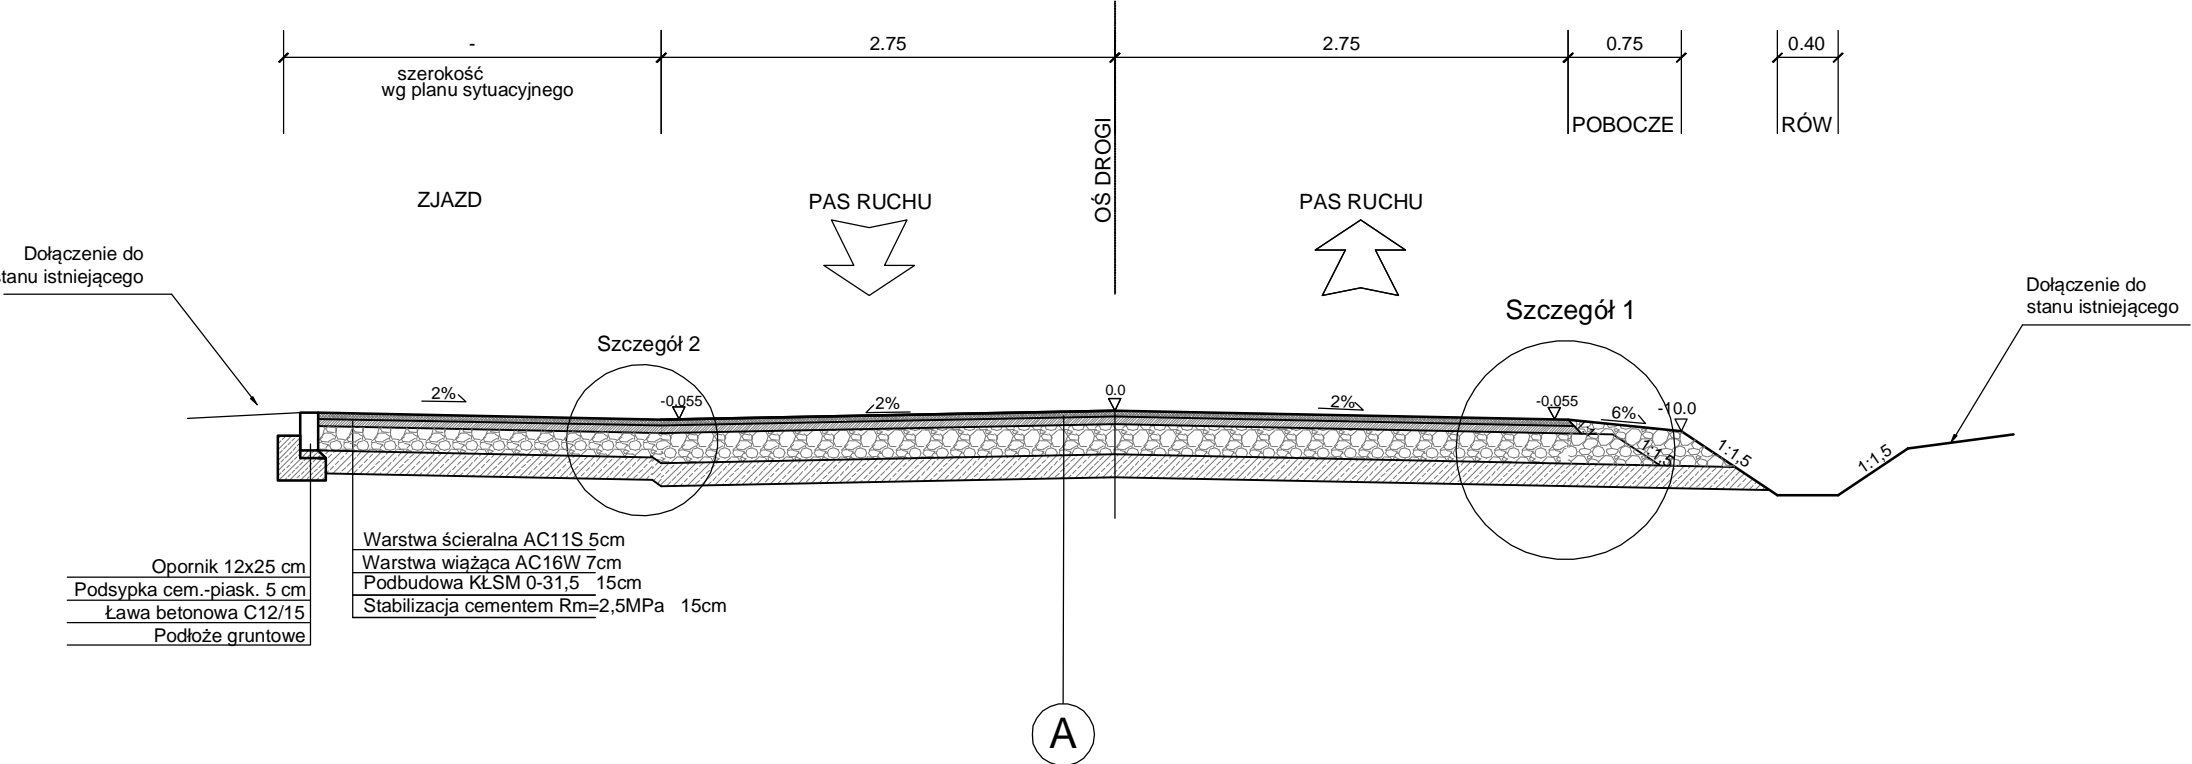

SZCZEGÓŁ UMOCOWANIA ROWU

PRZĘKRÓJ POPRZECZNY

WIDOK Z GÓRY

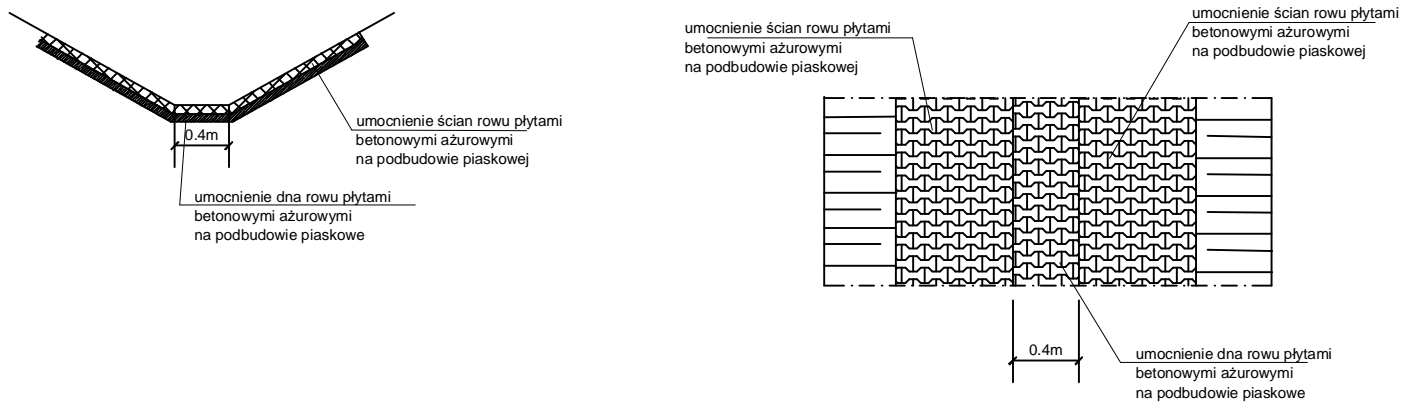

Projekt: Przebudowa drogi powiatowej nr 1413N na odcinku Zagony-Gronowo				
Tytuł opracowania: Przekroje normalne				
Data opracowania: 05/2017		Rys. nr: 3.1		Skala: 1:50
Branda	Zespół projektowy	Imię i nazwisko	nr uprawnień	podpis
drogowa	Opracował	mgr inż. Antonino GRACEFFA		
	Projektował	mgr inż. Ludwik Matusiewicz	21/G4/2002	