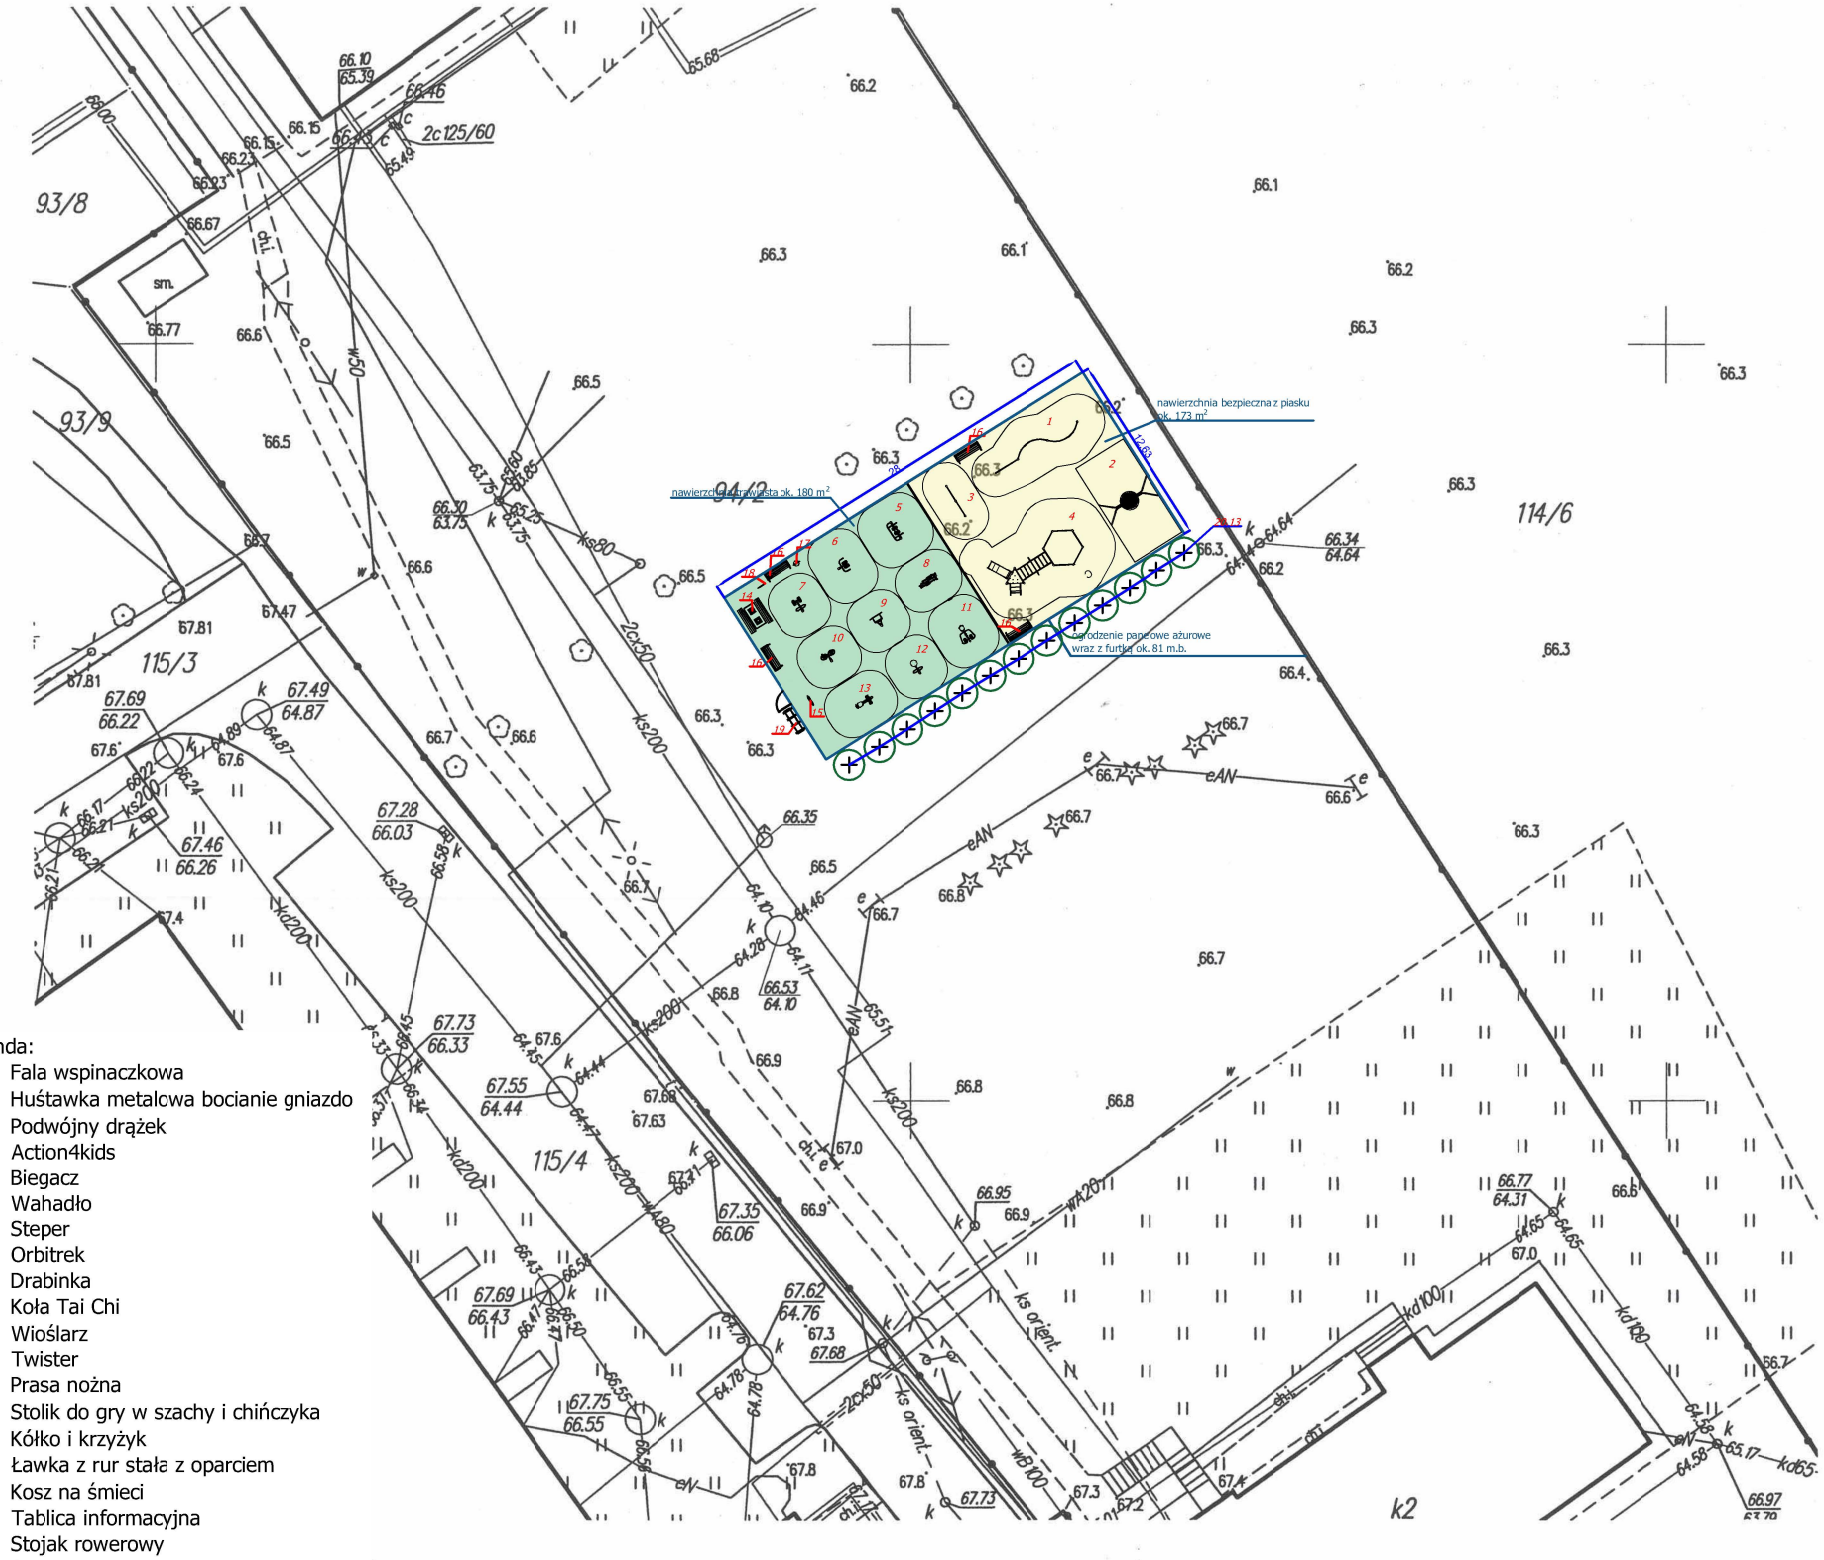

Legenda:

1. Fala wspinaczkowa
2. Huśtawka metalcwa bocianie gniazdo
3. Podwójny drążek
4. Action4kids
5. Biegacz
6. Wahadło
7. Steper
8. Orbitrek
9. Drabinka
10. Koła Tai Chi
11. Wioślarz
12. Twister
13. Prasa nożna
14. Stolik do gry w szachy i chińczyka
15. Kółko i krzyżyk
16. Ławka z rur stałe z oparciem
17. Kosz na śmieci
18. Tablica informacyjna
19. Stojak rowerowy
20. Żywotnik zachodni

Inwestor	Powiat Lidzbarski ul. Wyszyńskiego 37 11-100 Lidzbark Warmiński		
Obiekt	Dz. nr 94/2 11-130 Orneta		
Budowa Otwartych Stref Aktywności w miejscowości Orneta			
Projektant	mgr inż. arch. Magdalena Załucka-Dąbrowska upr. bud. nr 6/ 2006/ WM nr ewid. WM-0171		podpis:
skala 1:500	luty 2018	Załącznik nr 1	

Powiat lidzbarski
Miasto Orneta
Obr. nr 2
Dz. nr 94/2
ul. 1 Maja 28

MAPA
DO CELÓW PROJEKTOWYCH
Skala 1:500

Układ odniesienia osnowy:
- pozioma 2000
- pionowa Amsterdam

Godło mapy: 7.215.13.10.2.4

Nie wyklucza się istnienia w terenie innych, nie wykazanych na niniejszej mapie urządzeń podziemnych, które nie były zgłoszone do inwentaryzacji lub o których brak jest informacji w instytucjach branżowych.

Poświadcza się zgodność niniejszej kopii z treścią materiału państwowego zasobu geodezyjnego i kartograficznego

Organ prowadzący państwowy zasób geodezyjny i kartograficzny	Starosta Lidzbarski
Nazwa materiału zasobu	kopia mapy
Identyfikator ewidencyjny materiału zasobu	P.2809 2018. 75
Data wykonania kopii	31.01.2018
Imię, nazwisko i podpis osoby reprezentującej organ	Z up. Starosty mgr inż. Ligia Jakubowska Inspektor

Mapa została wykonana bez ustalania obciążeń służebnościami gruntowymi.

Mapę dostosowano do celów projektowych na podstawie materiałów udostępnionych przez PODGiK w Lidzbarku Warmińskim i wykonanej aktualizacji.

Wykonawca:

GEODETA UPRAWNIONY
Leon Suchodolski
Nr uprawnień 11684
ul. Morąska 4/2, 14-510 Orneta
Tel. (055) 24 22 422

Identyfikator zgłoszenia prac GKK-O-ZG.57.2018

Lidzbark Warm. dn. 31-01-2018r.