
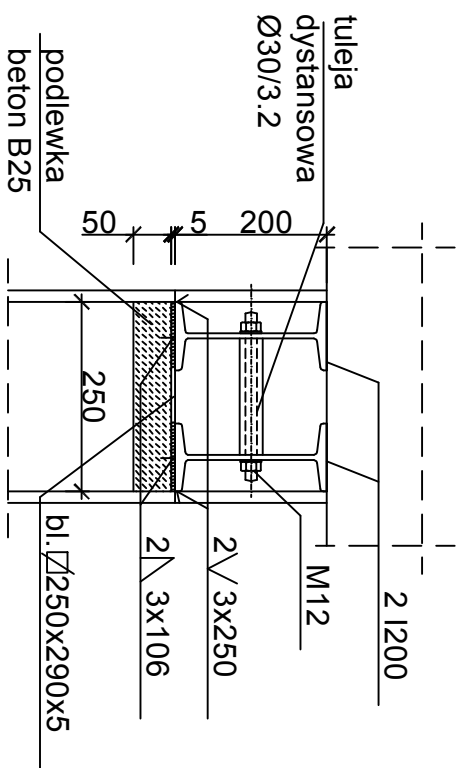


Podciąg nad I piętrem 2 I 200, poz.2. 1:10

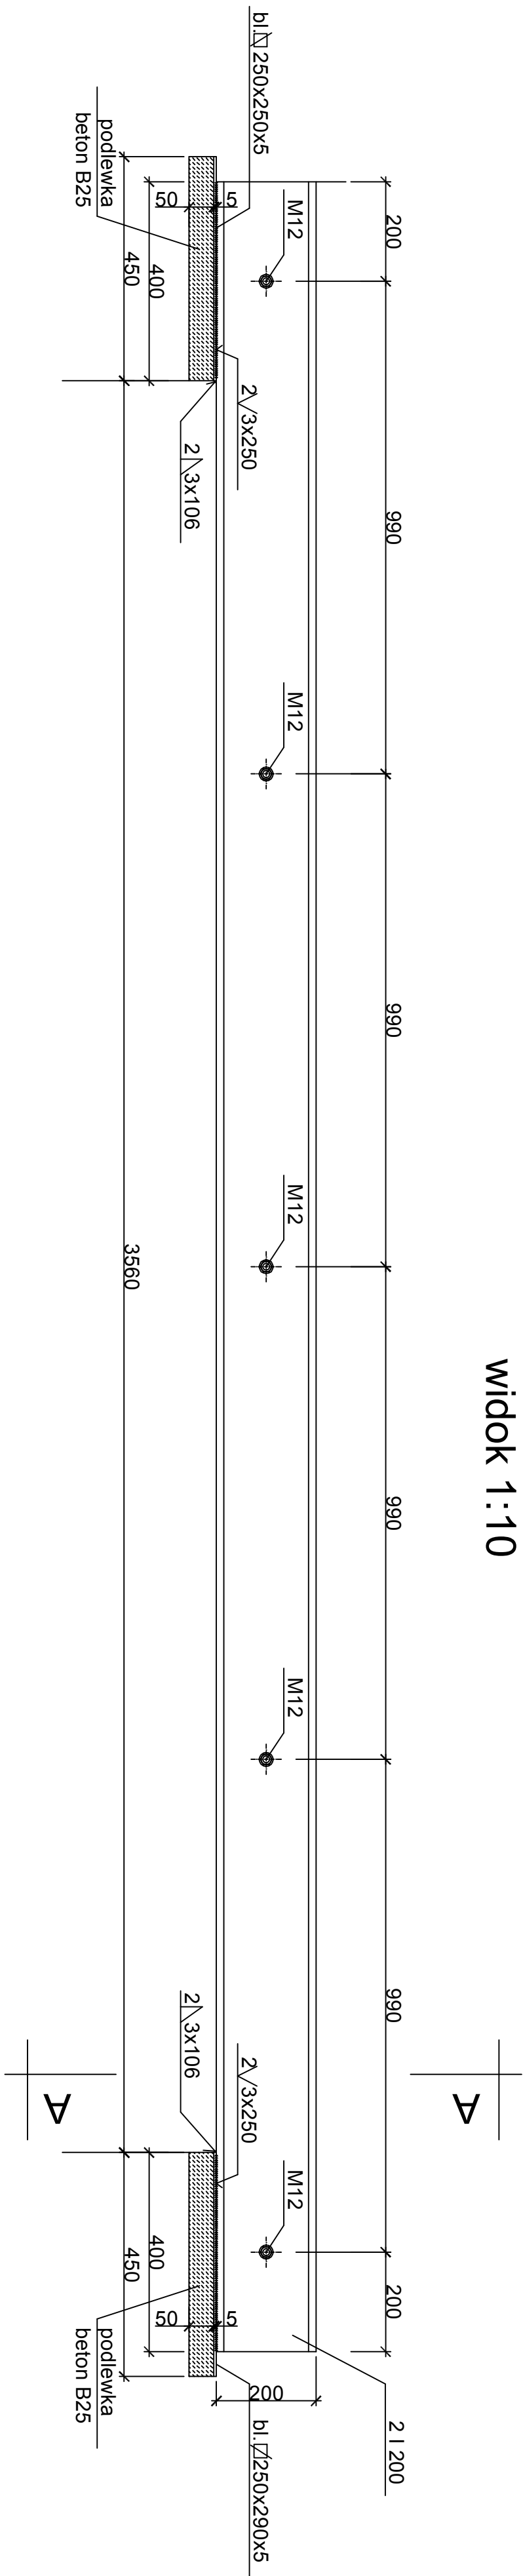

"PROLINE" Piotr Zawadzki, 11-100 Łódźbark Warmiński, ul. Cicha 19			
AutoCAD LT 2012, NR SERIYNY 360-I-4302432			
<b>Adres obiektu:</b> Dworcowa 8, dz. nr 134/1 11-130 Ometia		<b>Nazwa obiektu:</b> Placówka Opiekunco-Wychowawcza "Mój Dom" w Ometie	
<b>Inwestor:</b> Powiat Łódzki ul. Wyszyskiego 37 11-100 Łódźbark Warmiński		<b>Przedmiot rysunku:</b> Podciąg nad I piętrem. Projekt budowlany.	<b>Rys. nr:</b> 6
<b>Projektant:</b> Piotr Zawadzki		<b>Skala:</b> 1:10	<b>Data:</b> 04.2015
		<b>Uprawnienia:</b> WAM/0036/ZOOC/09	