
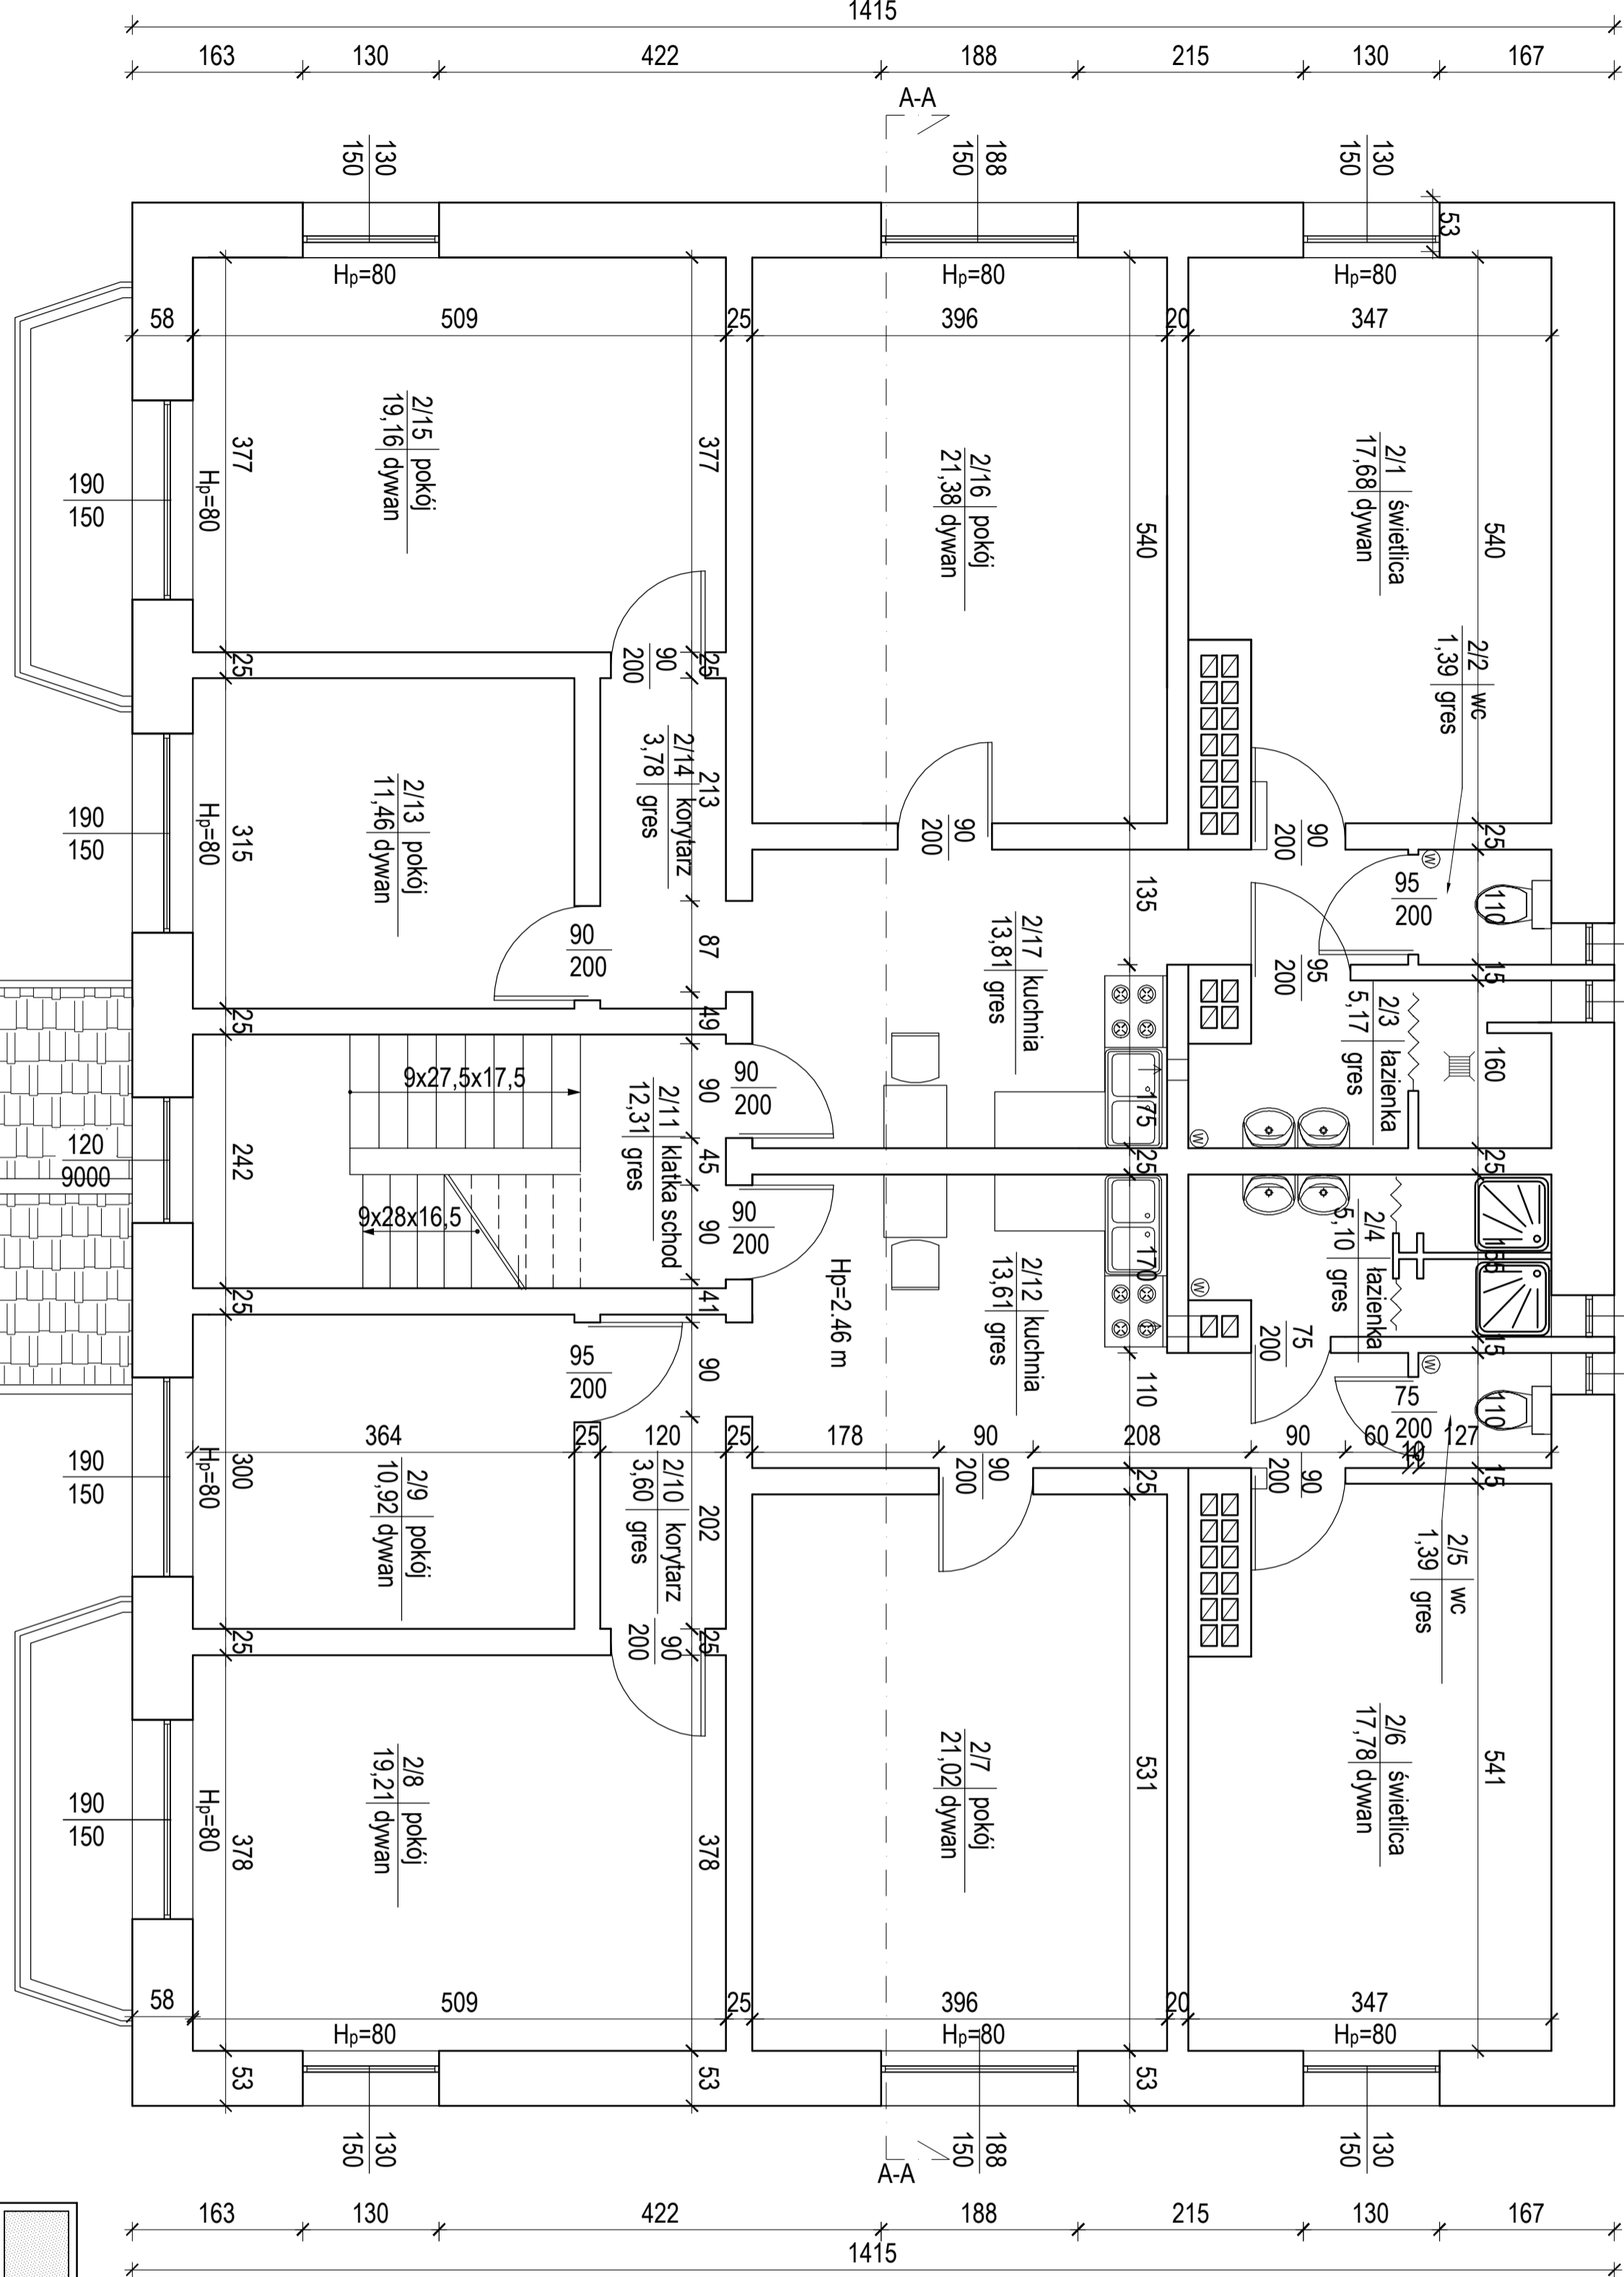


INWENTARYZACJA
RZUT II PIĘTRA
SKALA 1:75

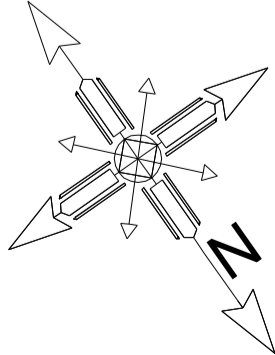

Zestawienie powierzchni II-go piętra

NR	nazwa pomieszczenia	posadzka	powierzchnia (m)
2/1	ŚWIETLICA	DYWAN	17,68
2/2	WC	GRES	1,39
2/3	ŁAZIENKA	GRES	5,17
2/4	ŁAZIENKA	GRES	5,10
2/5	WC	GRES	1,39
2/6	ŚWIETLICA	DYWAN	17,78
2/7	POKÓJ	DYWAN	21,02
2/8	POKÓJ	DYWAN	19,21
2/9	POKÓJ	DYWAN	10,92
2/10	KORYTARZ	GRES	3,60
2/11	KLATKA SCHODOWA	GRES	12,31
2/12	KUCHNIA	GRES	13,61
2/13	POKÓJ	DYWAN	11,46
2/14	KORYTARZ	GRES	3,78
2/15	POKÓJ	DYWAN	19,16
2/16	POKÓJ	DYWAN	21,38
2/17	KUCHNIA	GRES	13,81
Razem powierzchnia II piętro			198,77

"PROLINE" Piotr Zawadzki, 11-100 Lidzbark Warmiński, ul. Cicha 19 AutoCAD LT 2012, NR. SERIJNY 360-14302432			
Adres obiektu: Dworcowa 8, dz. nr 134/1 11-130 Orneta		Nazwa obiektu: Placówka Opiekuńczo-Wychowawcza "Mój Dom" w Ornecie	
Inwestor: Powiat Lidzbarski ul. Wyszynskiego 37 11-100 Lidzbark Warmiński	Przedmiot rysunku: Rzut II piętra.	Rys. nr: 10	
Opracował: Piotr Zawadzki	Stadium: Inwentaryzacja.	Skala: 1:75	Data: 04.2015
Uprawnienia: WAM/0036/ZOOK/09			