
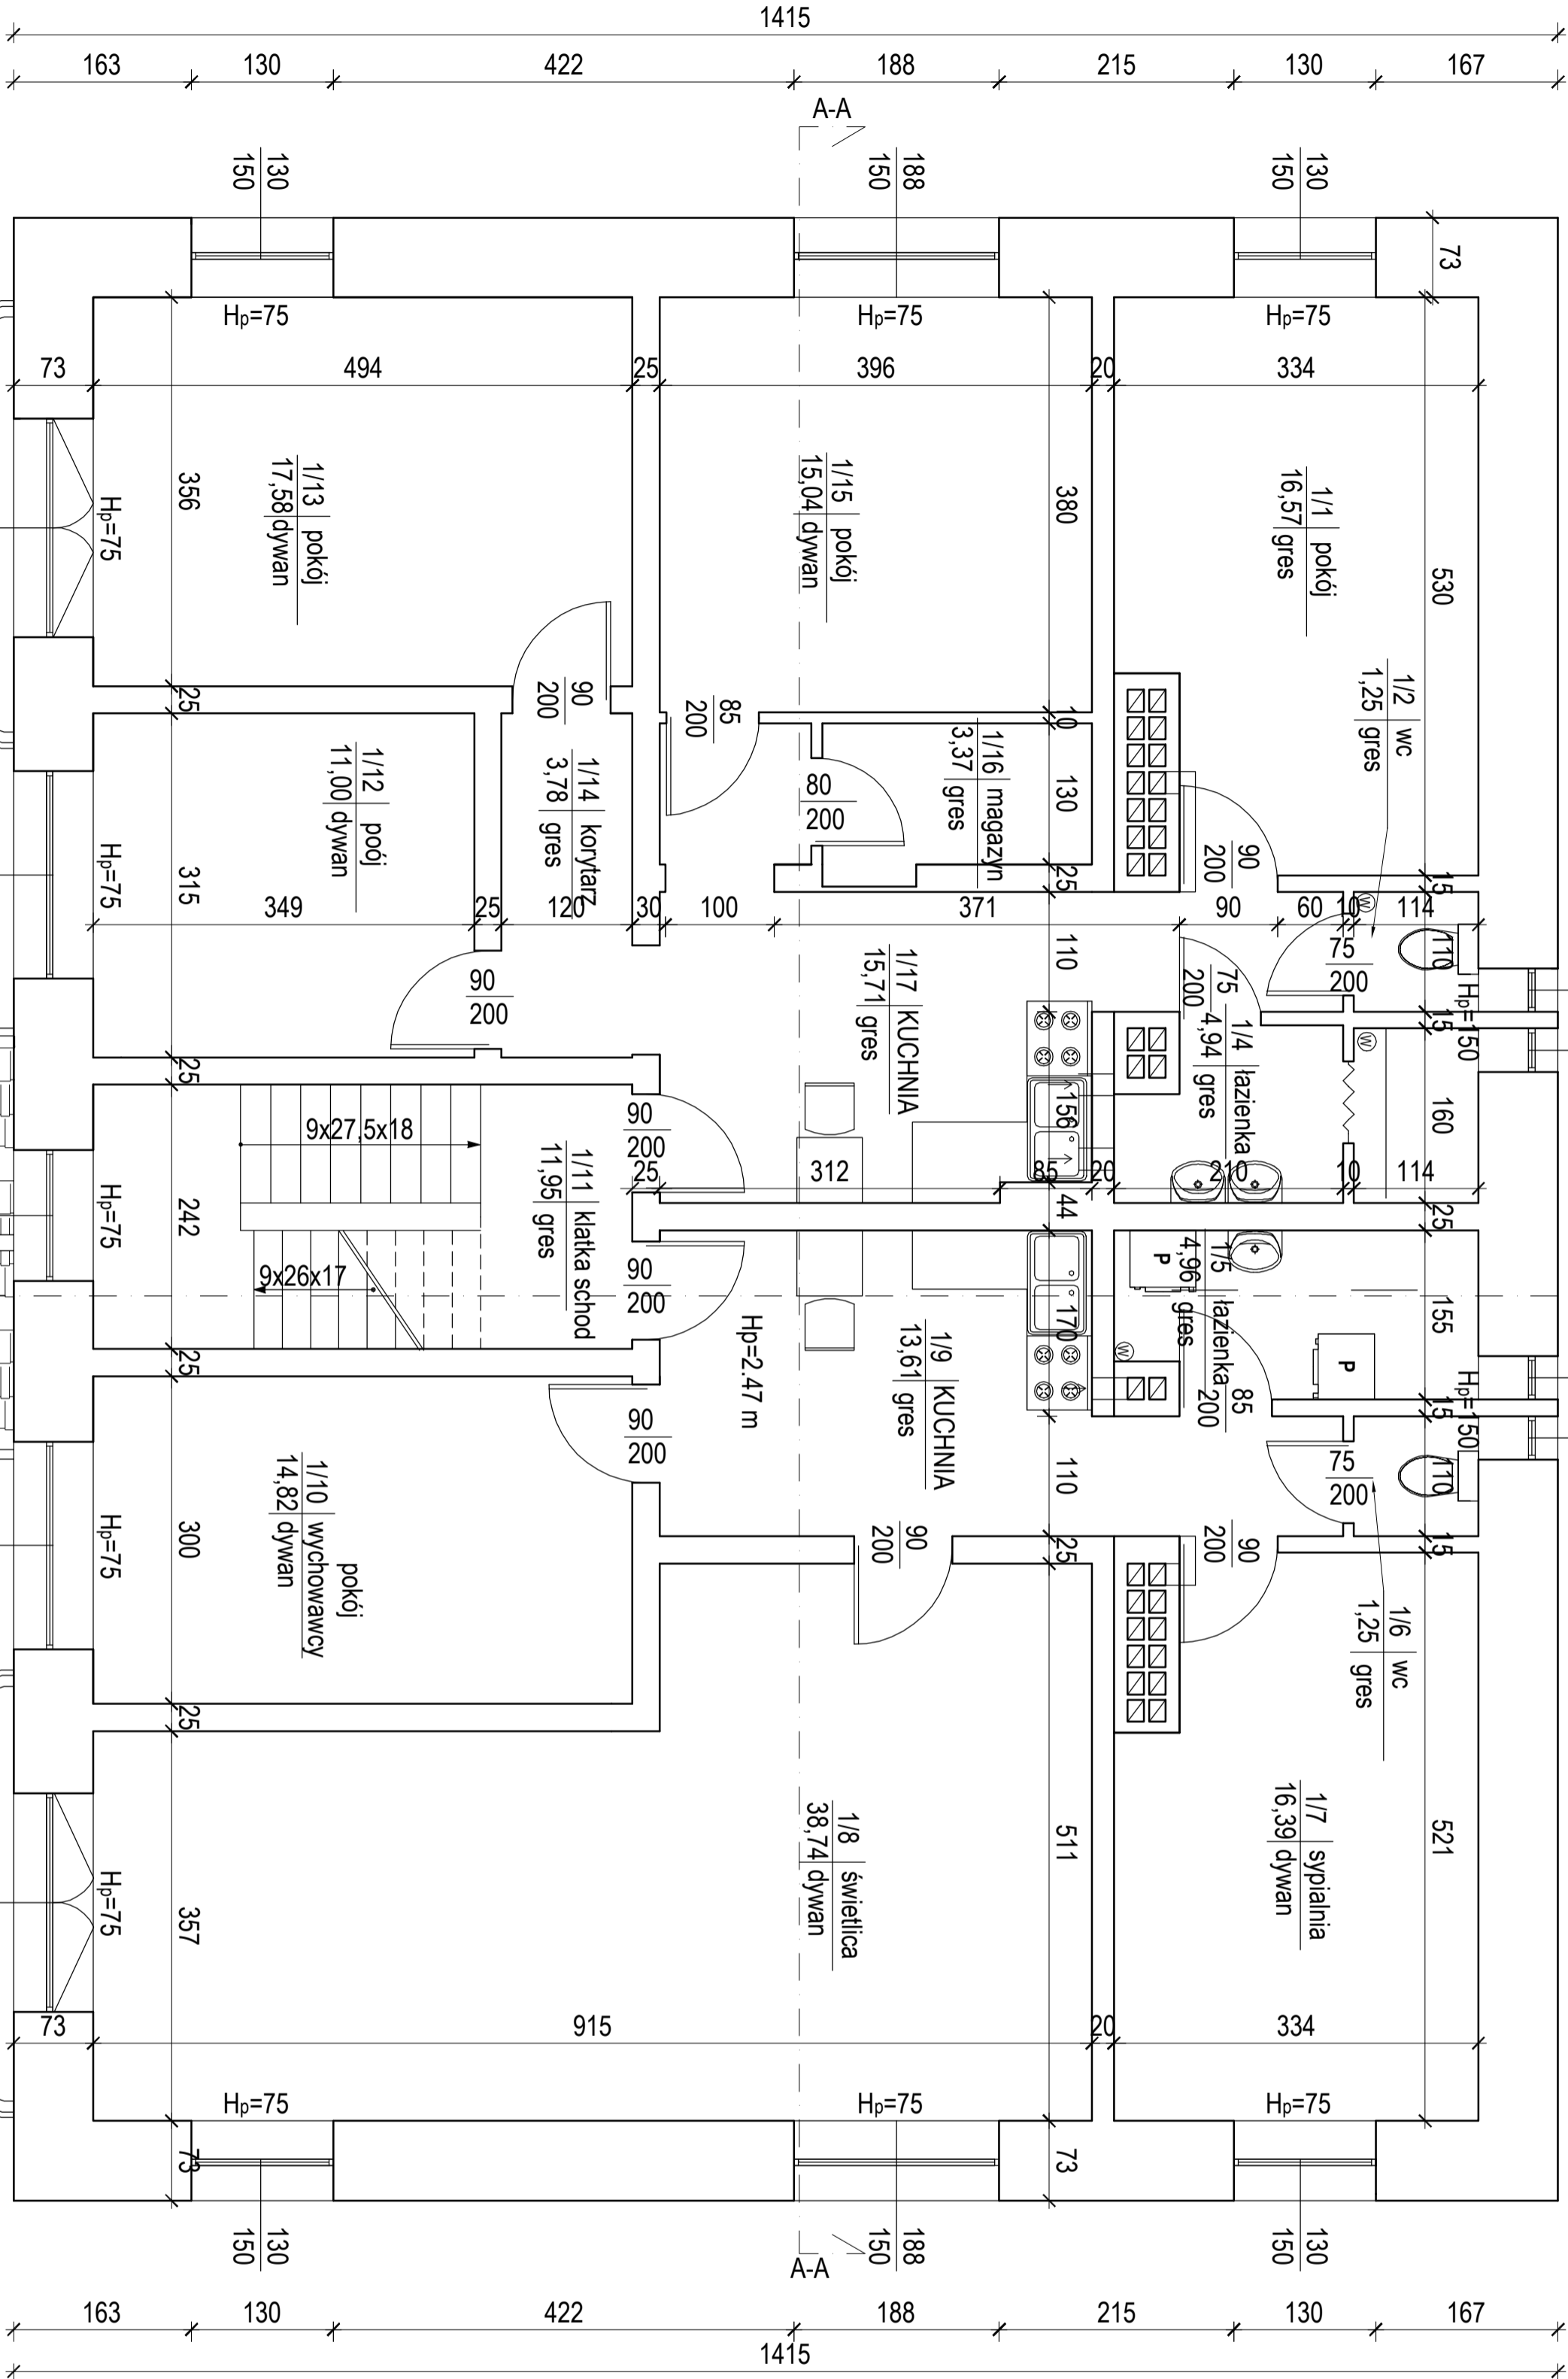


INWENTARYZACJA  
RZUT I PIĘTRA  
SKALA 1:75

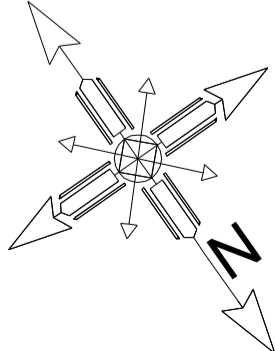

Zestawienie powierzchni I-go piętra

NR	nazwa pomieszczenia	posadzka	powierzchnia (m)
1/1	POKÓJ	PCV	16,57
1/2	WC	GRES	1,25
1/4	ŁAZIENKA	GRES	4,94
1/5	ŁAZIENKA	GRES	4,96
1/6	WC	GRES	1,25
1/7	POKÓJ	DYWAN	16,39
1/8	ŚWIETLICA	DYWAN	38,74
1/9	KUCHNIA	GRES	13,61
1/10	POK. WYCHOWAWCY	DYWAN	14,82
1/11	KLATKA SCHODOWA	GRES	11,95
1/12	POKÓJ	DYWAN	11,00
1/13	POKÓJ	DYWAN	17,58
1/14	KORYTARZ	GRES	3,78
1/15	POKÓJ	DYWAN	15,04
1/16	MAGAZYN	GRES	3,37
1/17	KUCHNIA	GRES	15,71
Razem powierzchnia I piętro			190,96 m,

"PROLINE" Piotr Zawadzki, 11-100 Lidzbark Warmiński, ul. Cicha 19 AutoCAD LT 2012, NR. SERWISYJNY 360-14302432			
<b>Adres obiektu:</b> Dworcowa 8, dz. nr 134/1 11-130 Orneta	<b>Nazwa obiektu:</b> Placówka Opiekuńczo-Wychowawcza "Mój Dom" w Ornecie		
<b>Inwestor:</b> Powiat Lidzbarski ul. Wyszynskiego 37 11-100 Lidzbark Warmiński	<b>Przedmiot rysunku:</b> Rzut I piętra.	<b>Rys. nr:</b> 9	
<b>Opracował:</b> Piotr Zawadzki	<b>Stadium:</b> Inwentaryzacja.	<b>Skala:</b> 1:75	<b>Data:</b> 04.2015
<b>Uprawnienia:</b> WAM/0036/ZOOK/09			