


RZUT PODDASZA 1:100

LEGENDA

- Zespół gniazd (1x1xDIM, 1xVGA, 2xRJ4)
- Przełącznik ekranu
- Rzutnik multimedialny
- Gniazdo TV
- Gniazdo 1x RJ 45
- Gniazdo 2x RJ 45
- Stacja dyskusyjna 10" 800x600
- Puźta podłogowa 6x4x45; 170x216; 85-125
- Puźta podłogowa 6x4x45; 170x226; 85-125
- Nr podłogowa, Nr gniazda

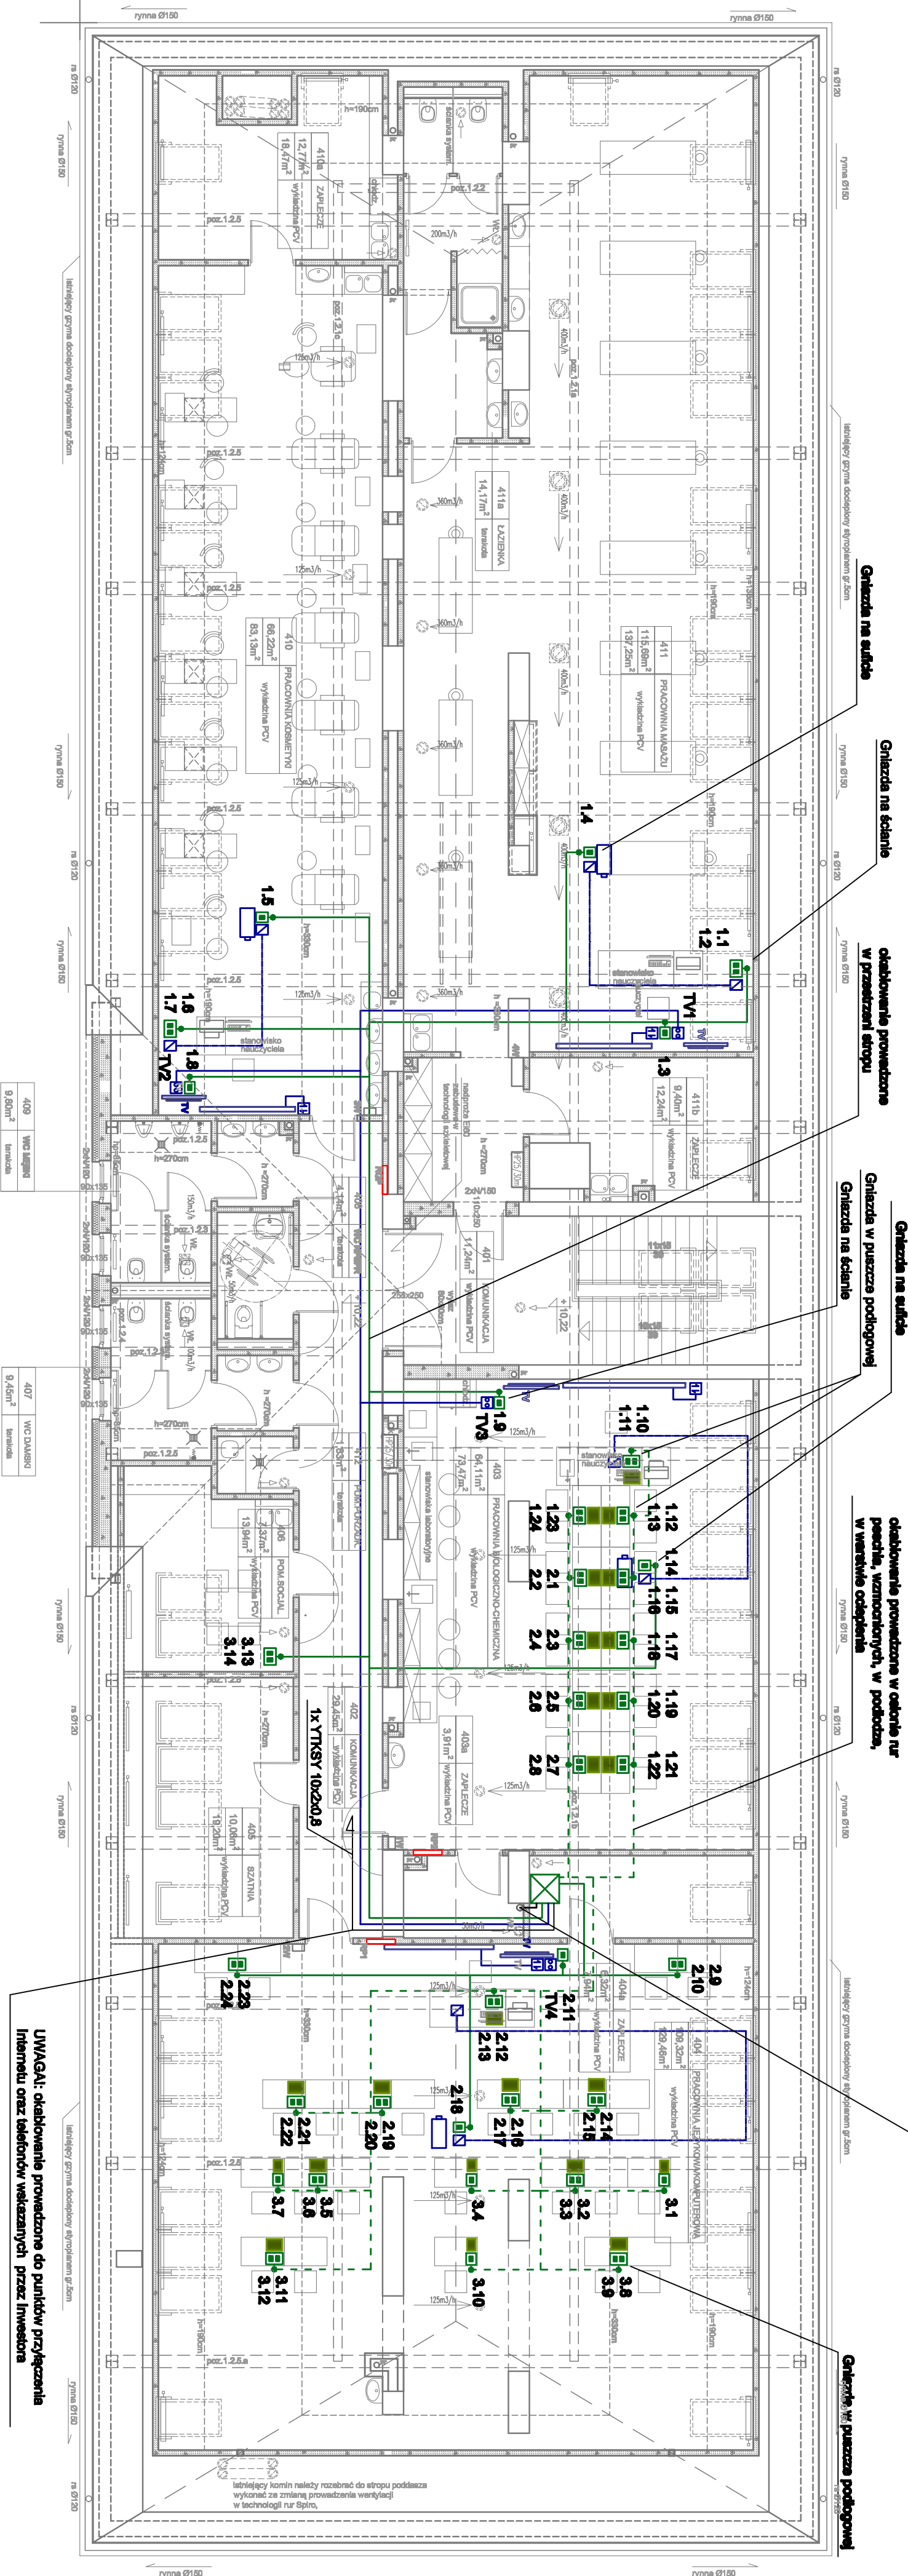

UWAGA! Okablowanie prowadzone do punktów przełączania Internetu oraz telefonów wskazanych przez inwestora

bpbw BIURO PROJEKTÓW "BPBW" Sp. z o.o.
10-448 OLSZTYN, UL. GŁÓWNAKIEGO 28
Przebiegiem od 1957 roku.

PRACIA AUTORSKIE ZASTRZEŻONE

OBIEKT: PRZEBUDOWA I ZAMIANA WYKONANIE PRACOWNIA PODDASZA I WYKONANIE PRACOWNIA
ADRES: LIDZBARK WARMIŃSKI UL. WIERZBIKOWIEGO 3B
PRZEDMIOT: INSTALACJE TELETECH. RZUT PODDASZA
RYSUJĄCY: mgr Danuż Rybczyk
PROJEKTOWAŁ: mgr Danuż Rybczyk
OPRACOWAŁ: mgr inż. Piotr Ręczyński
SPRAWDZIŁ: mgr inż. Piotr Ręczyński

SKALA: 1:100
BRANŻA: TELETECH.
DATA: 12.2014 r.
NR. ZLECENIA: P/3829/S
NR. RYSUNKU: T-1