


RZUT PODDASZA
1:50
technologia

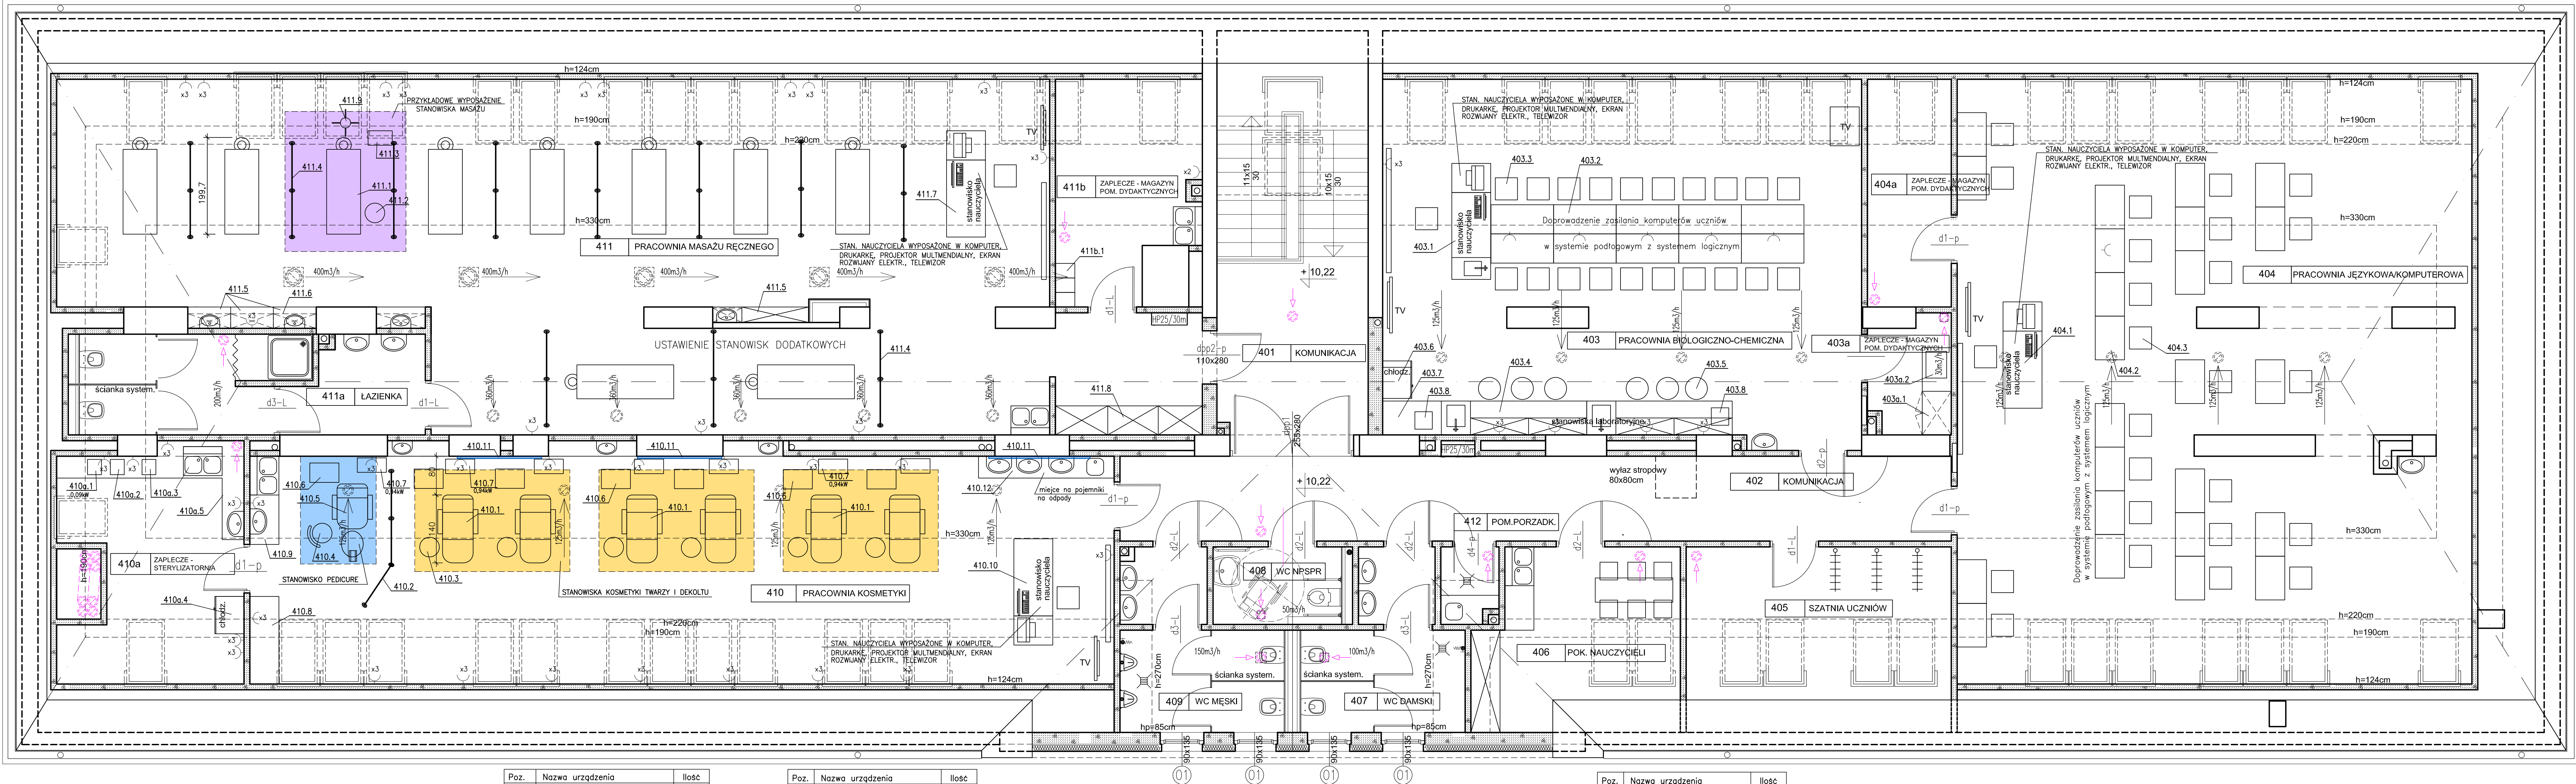

Poz.	Nazwa urządzenia	Ilość
410a.0 ZAPLECZE – STERYLIZATORNIA		
410a.1	Myjka ultradźwiękowa	1
410a.2	Kpl. pojemników do dezynfekcji	1kpl.
410a.3	Steryliizator UV	1
410a.4	Chłodziarka	1
410a.5	Szafki z blatem roboczym	1kpl.

Poz.	Nazwa urządzenia	Ilość
410.0 PRACOWNIA KOSMETYKI		
410.1	Fotel kosmetyczny	6
410.2	Parawan l=3000mm	1
410.3	Tabelet kosmetyczny bez oparcia	6
410.4	Tabelet kosmetyczny z oparciem	1
410.5	Fotel do pedicure	1
410.6	Stolik kosmetyczny 3 półkowy	7
410.7	Urządzenie kosmetyczne wielofunkcyjne	6
410.8	Szafka stojąca na bieliznę (wyk. indywidualne)	zabudowa
410.9	Szafka stojąca z blatem roboczym (wyk. indywidualne)	zabudowa
410.10	Zestaw mebli stanowisko nauczyciela	1 kpl
410.11	Lustra	–
410.12	Zabudowa umywalk	–

Poz.	Nazwa urządzenia	Ilość
411.0 PRACOWNIA MASAŻU		
411.1	Stół do masażu o konstrukcji drewnianej lub stalowej	10
411.2	Tabelet obratowy z regulowaną wysokością	10
411.3	Statywowa lampa Solux	10
411.4	Parawan l=2000mm	11
411.5	Szafka stojąca na bieliznę (wyk. indywidualne)	zabudowa
411.6	Szafki wiszące na produkty (wyk. indywidualne)	zabudowa
411.7	Zestaw mebli – stan. nauczyciela	1 kpl
411.8	Szafy (wyk. indywidualne)	zabudowa
411.9	Wieszak na ubranie	10
411b.1	Zestaw pojemników na odpady i bieliznę brudną	1 kpl

Poz.	Nazwa urządzenia	Ilość
403.0 PRACOWNIA BIOLOGICZNO–CHEMICZNA		
403.1	Zestaw mebli stanowisko nauczyciela	1
403.2	Stół uczniowski	10
403.3	Krzeseł	20
403.4	Stół przysięsenny z podstawką i stanowiskiem mycia	2
403.5	Tabelet bez oparcia	6
403.6	Chłodziarka	1
403.7	Blat roboczy	1
403.8	Homogenizer	2
403a.0 ZAPLECZE		
403a.1	Szafa laboratoryjna podwójna przeszklona	1
403a.2	Stół wagowy	1

Poz.	Nazwa urządzenia	Ilość
404.0 PRACOWNIA JĘZYKOWA – KOMPUTEROWA		
404.1	Zestaw mebli stanowisko nauczyciela	1
404.2	Biurko uczniowskie komputerowe	24
404.3	Krzeseł uczniowskie	24

bpbw BIURO PROJEKTÓW "BPBW" Sp. z o.o.
10-448 OLSZTYN, UL.GŁÓWACKIEGO 28
Projektujemy od 1997 roku.

PRAWA AUTORSKIE ZASTRZEŻONE
OBJEKT: ADAPTACJA PODDASZA BURSY NA PRACOWNIE ORAZ WARSZTATY SZKOLNE PRZY ZESPOLE SZÓŁ I PLACÓWEK OŚWIATOWYCH
ADRES: LIDZBARK WARMIŃSKI ul. WIERZBIKIEGO 3B
PRZEDMIOT RYSUNKU: technologia pracowni
PROJEKTOWAŁ: mgr inż. arch. Tomasz Śladowski
OPRACOWAŁ: Sabina Apanowicz
OPRACOWAŁ: Mirosław Engel

SKALA: 1:50
DATA: 12.2014r
BRANŻA: A
NR. ZLECENIA: P/3829/S
NR. RYSUNKU: T-1