


RZUT DACHU 1:100

LEGENDA

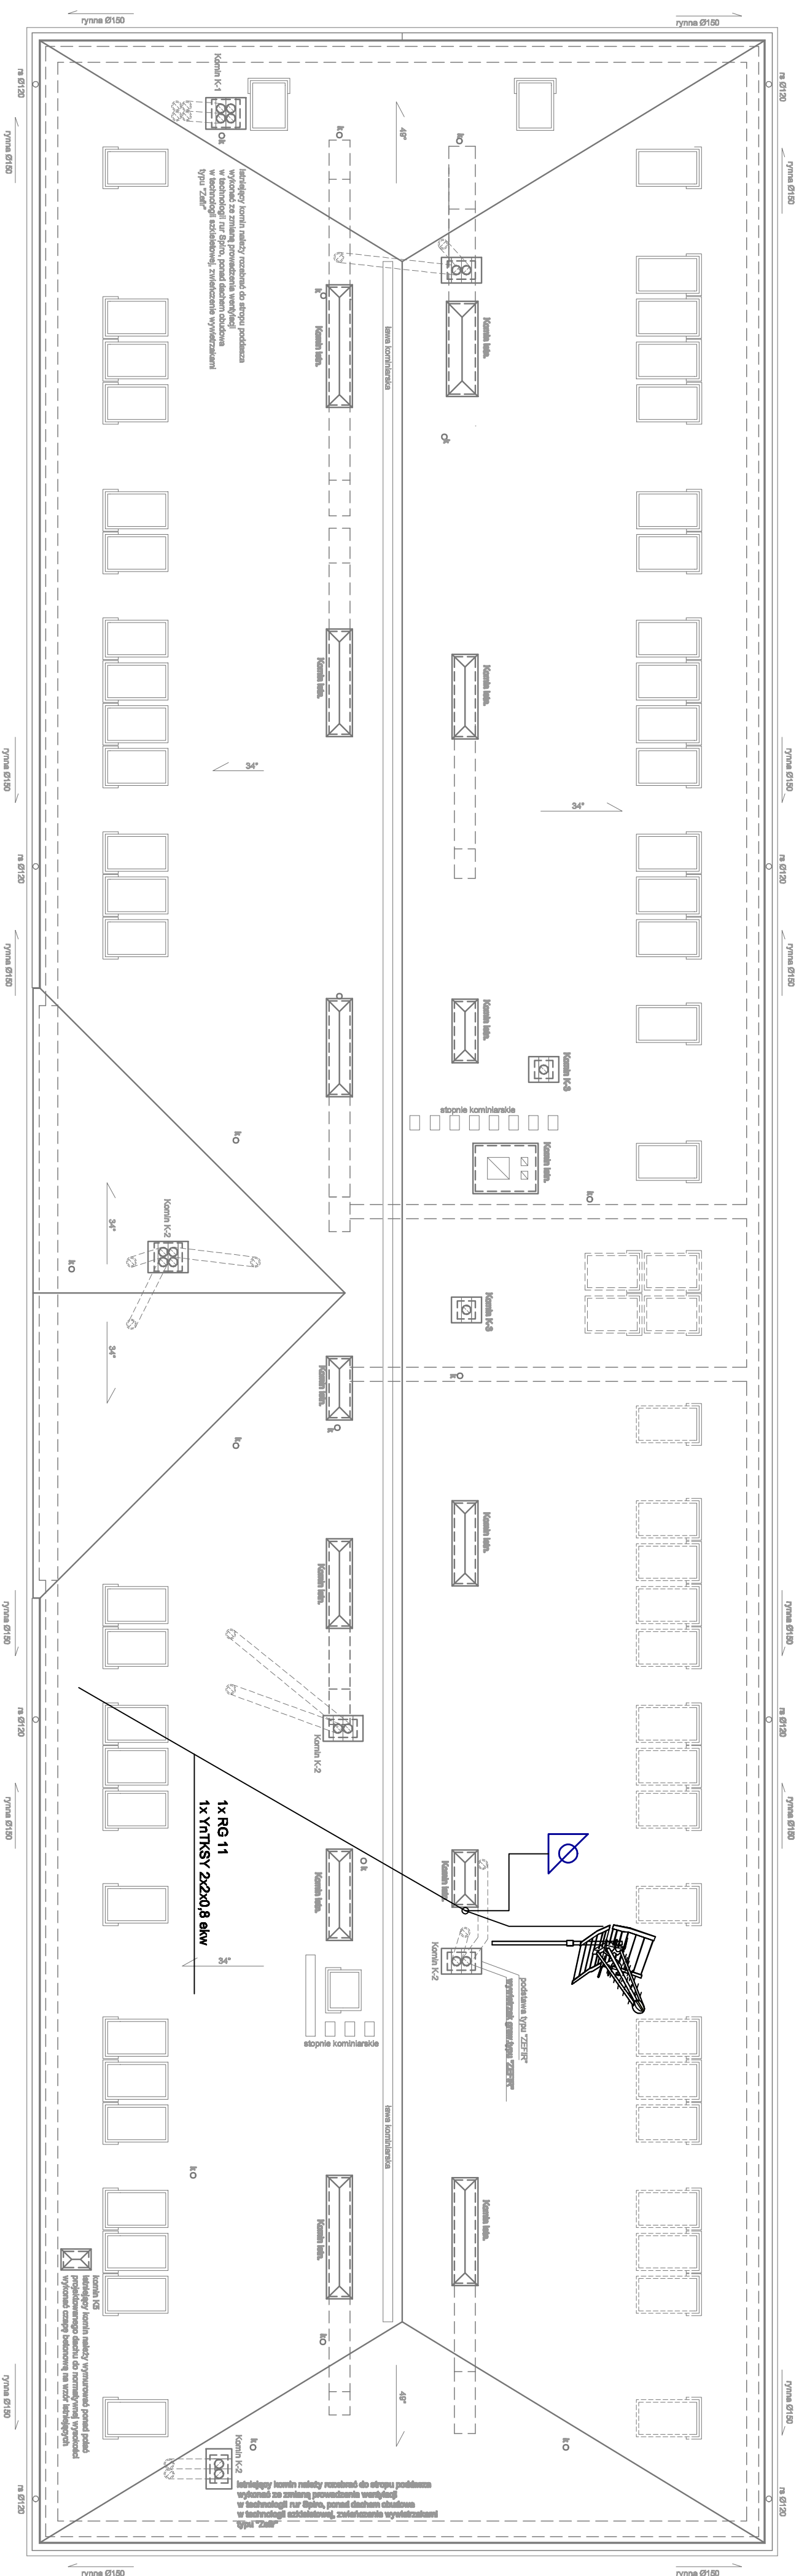

Projektujemy od 1951



LIDZBARK WARMIŃSKI UL. WIERZBICKIEGO 3B


INSTAL. TELETECHN. - RZUT DACHU


PROJEKTOWAŁ
mgr Dariusz Rybaczek
UPRZEMOŚCIENIA
**WAM0052/
ZLOT05**
PODPIS


OPRACOWAL

OPERAAL

SPRAWDZIŁ	mgr inż. Piotr Raczyski	UPRAWNIENIA WARTOŚĆ	PODPIS
-----------	--------------------------------	-------------------------------	--------

mgr inż. Piotr Kaczyński