


# EKSPERTYZA TECHNICZNA RZUT I PIĘTRA

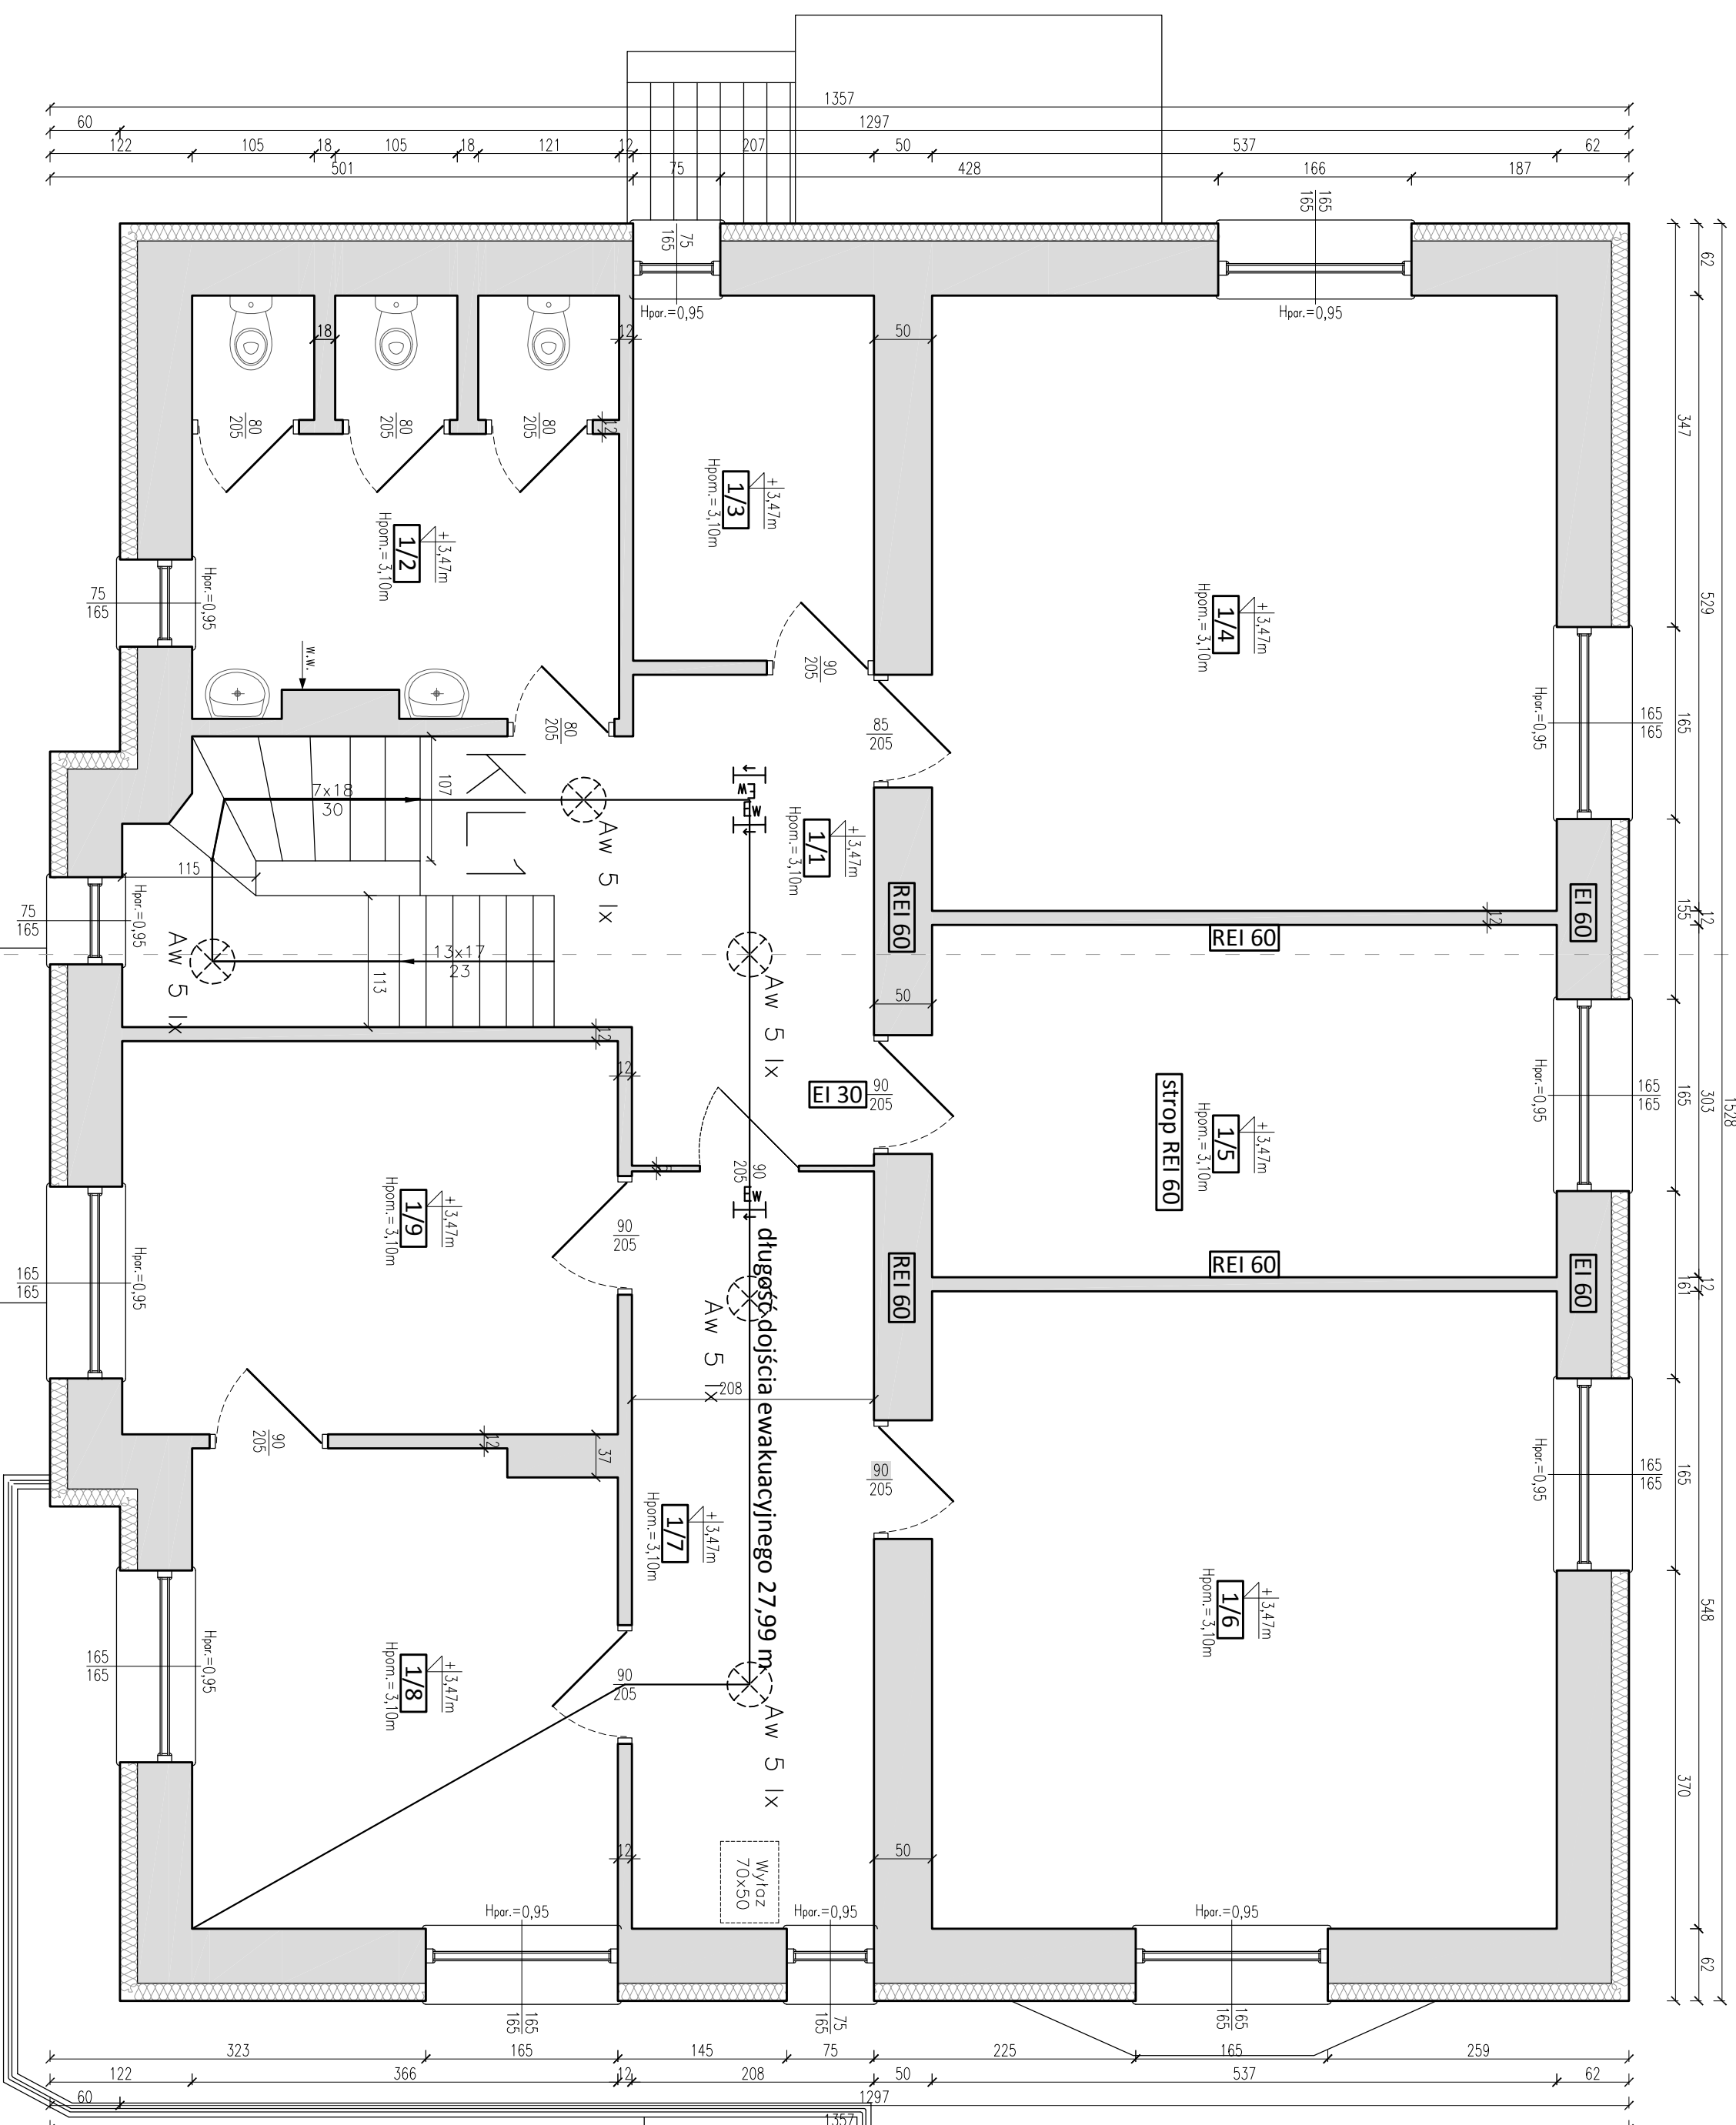



skala 1:50



RZUT I PIĘTRA					
L.P.	NAZWA POMIESZCZENIA	Pow. użytkowa [m <sup>2</sup> ]	POBRYT	Ilość osób	wykonanie podłogi
1/1	KOMUNIKACJA	11,43			PLYTKI GRESOWE
1/2	ŁAZIENKA	12,62			PLYTKI GRESOWE
1/3	POM. BIUROWE	6,50	>4	1	PANELE PODLOGOWE
1/4	POM. BIUROWE	28,41	>4	3	PANELE PODLOGOWE
1/5	SERWISOWNIA	16,27	<2H	1	PANELE PODLOGOWE
1/6	POM. BIUROWE	29,43	>4	4	PANELE PODLOGOWE
1/7	KORYTARZ	13,55			PLYTKI GRESOWE
1/8	POM. BIUROWE	14,88	>4	2	PANELE PODLOGOWE
1/9	POM. BIUROWE	14,40	>4	2	PANELE PODLOGOWE
SUMA		147,49		13	




## LEGENDA:

- |   |   |
|---|---|
|  | – OŚWIETLENIE AWARYJNE – EWAKUACYJNE          |
|  | – PODŚWIETLIANY ZNAK EWAKUACYJNE              |
|  | – WYMAGANA KLASA ODPORNOŚCI OGNIOWEJ ELEMENTU |
|  | – PRZECIWOŻAROWY WYŁĄCZNIK PRĄDU              |

Inwestor:			STAROSTWO POWIATOWE W UŁDZBARKU WARMIŃSKIM		
			ul. St. Kora 5, Węsełko 37 11-100 Ułdzbark Warmiński		
Nazwa inwestycji:			Stadium:		
Eksperyta techniczna w trybie por. 2 ust. 2, rozp. M. z 12.04.2013 r. /1. jedn. Dz. U. z 2015 r., poz. 1442/			EKSPERTYZA TECHNICZNA		
Lokalizacja inwestycji:			Branża:		
Dzielnica nr 1, ul. Sienkiewicza 136/13			Architektoniczna		
OPRAC. DZIAŁKOWY			Skala:		
OBRĘB GEODEZYJNY 2, JEJENOSKA, EMWENCYNIA, UŁDZBARK WARMIŃSKI			1:50		
Tytuł rysunku:			Nr ewaluji:		
RZUT I PIĘTRA			00		
			Nr rysunku:		
			A3		

ROKOWCA	IME NAZWISKO	NUMER UPRAWNIEN	PODPIS
Rozcz. budł	mgr inż. Wiesław Nowak	PR-4/21/95	
Rozcz. p.poz.	mgr inż. Julian M. Lamech	33/96	
Opracował/a	inż. Mateusz Pauk		
Data:	10.20.16r.	Kopiecznie, przeznaczone oraz udokumentowane osobom trzecim jedynie za pisemną zgodą jednostki projektującej.	



Województwo  
Warmińsko-Mazurskie  
ul. 87-14-177-21  
miej. budowlanoprospekt.pl