


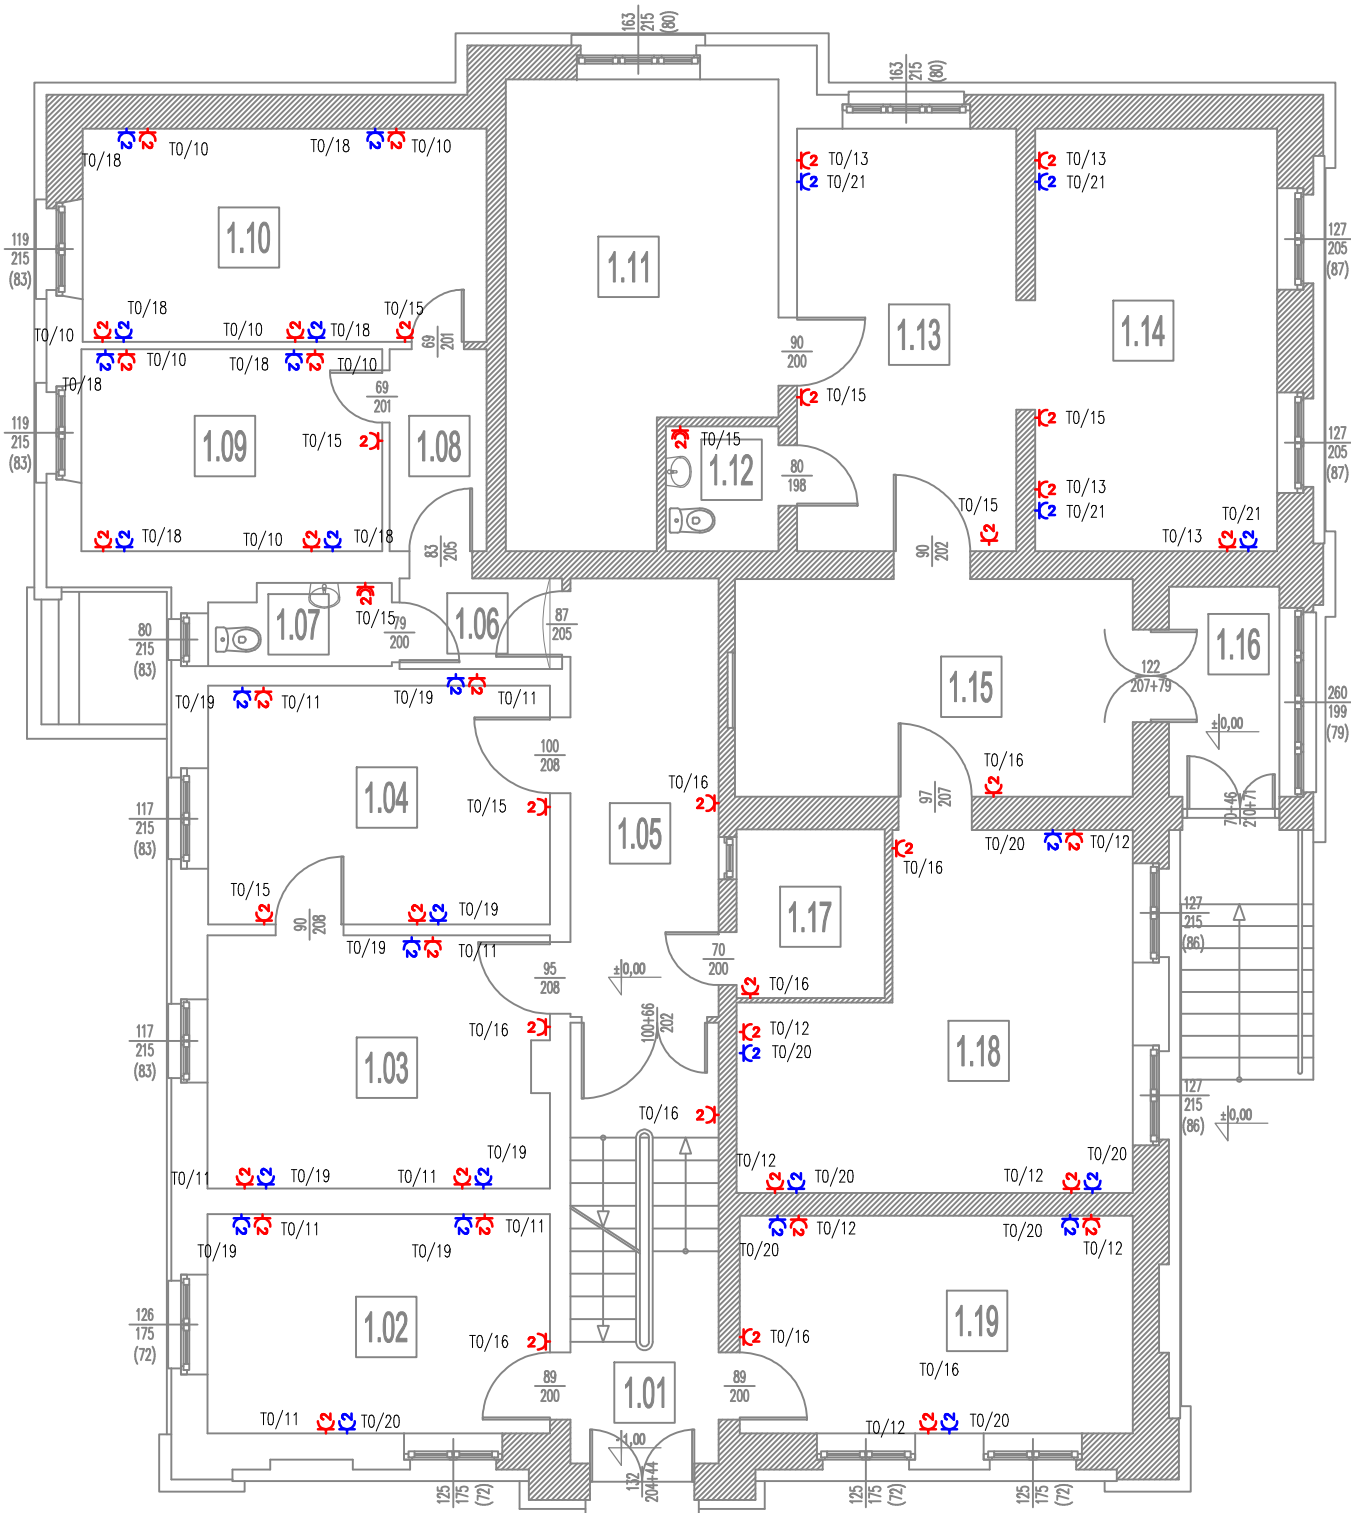



Projekt chroniony prawami autorskimi - Dz.U. 1994 Nr 24 poz. 83
Wszelkie prawa zastrzeżone / All rights reserved.
Projekt chroniony prawami autorskimi - Dz.U. 1994 Nr 24 poz. 83
Wszelkie prawa zastrzeżone / All rights reserved.
Prawa Autorskie do / Copyright by : Centrum Projektu EKO-INVEST Sp. z o.o.

data wydruku : 10/30/16 22:21:39
ścieżka pliku : C:\Users\TP\Desktop\LIDZBARK\EL\Lidzbark_PM.dwg
styl wydruku : Gear-Color.ctb
urządzenie wydruku : PLOTCreate
użytkownik : TP



Zestawienie pomieszczeń			
Nr pom.	Nazwa pomieszczenia	Powierzchnia [m²]	Wysokość pom. [m]
2.01	Klatka schodowa	22.95	3,15
2.02	Pom. biurowe	13.14	3,15
2.03	Pom. biurowe	15.18	3,15
2.04	Pom. biurowe	11.98	3,15
2.05	Komunikacja	7.84	3,15
2.06	Komunikacja	29.85	3,15
2.07	Toaleta	22.52	3,15
2.08	Komunikacja	35.50	3,15
2.09	Pom. biurowe	15.15	3,15
2.10	Pom. biurowe	25.15	3,15
2.11	Pom. socjalne	14.98	3,15
Powierzchnia łącznie		214.24	

OZNACZENIA:

-  - podwójne gniazdo 230V (L+N+PE) p/t
-  - gniazdo 230V (L+N+PE) p/t hermetyczne
-  - podwójne gniazdo data 230V (L+N+PE) p/t
-  - tablica elektryczna

ORIENTACJA:

schemat:

kierunek:



Centrum Projektu EKO-INVEST Sp. z o.o.
ul. Klemensa Janickiego 20B, 60-542 Poznań

Projekt:	Remont i modernizacja budynku przy ul. kard. S. Wyszyńskiego 20 w Lidzbarku Warmińskim			
Obiekt:	Budynek administracyjno- biurowy ul. kard. S. Wyszyńskiego 20, 11-100 Lidzbark Warmiński dz. nr 45			
Inwestor:	Powiat Lidzbarski			data:
	ul. kard. S. Wyszyńskiego 37, 11-100 Lidzbark Warmiński dz. nr 45			10.2016
Projektant Gł.:	imię i nazwisko:	numer uprawnień:		podpis:
	mgr inż. Daniel Dziedzic	SWK/0102/PWOWE/13		
Sprawdzający:	mgr inż. Jarosław Baliński		KL-179/89	
	mgr inż. Ewa Piotrowicz			
tytuł rysunku:	Gniazda- piętro			skala:
				1:100
część rys.:	branża:	faza projektu:	format arkusza:	numer rysunku:
1/1	Elektryczna	PB		E-7



Projekt chroniony prawami autorskimi - Dz.U. 1994 Nr 24 poz. 83; Wszelkie prawa zastrzeżone / All rights reserved. Powiadomienie , rozpowszechnienie, wykorzystanie, wyrażenie
zanim bez zgody posiadacza praw autorskich jest zabronione! Prawa Autorskie do / Copyright by : Centrum Projektu EKO-INVEST Sp. z o.o.