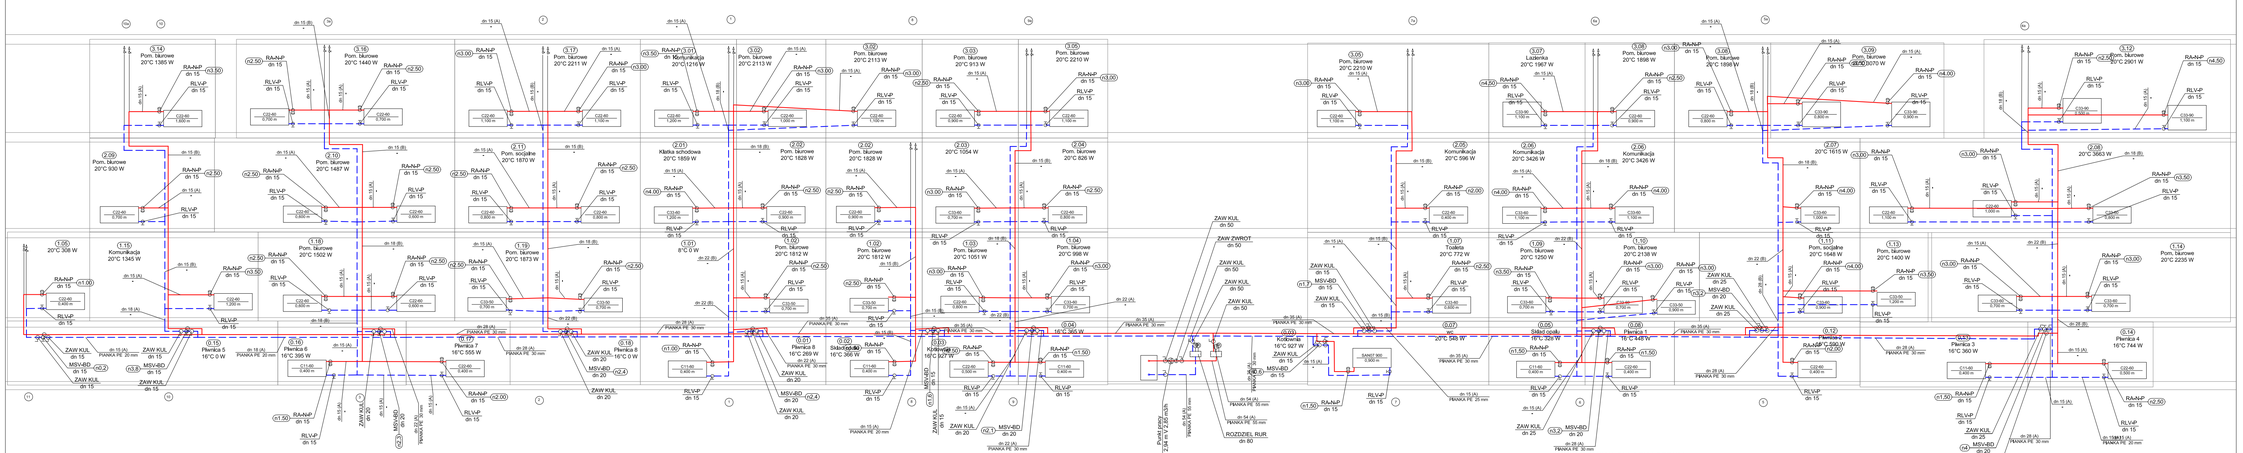
ZAW KUL dn 15
ZAW KUL dn 20
ZAW KUL dn 25
ZAW ZWROT dn 50
MSV-6RD dn 15
MSV-6RD dn 20
RAVAP dn 15
RLV-P dn 15
PIANKA PE 20 mm
PIANKA PE 30 mm
PIANKA PE 50 mm
ROZDZIELACZ RUR dn 80
