

RZUT PIWNICY			
L.P.	NAZWA POMIESZCZENIA	POW. UŻYTKOWA [m²]	WYKONCZENIE PODŁOGI
-1/1	KOMUNIKACJA	12,18	TERAKOTA
-1/2	ARCHIWUM	27,45	WYKŁADZINA PVC
-1/3	KORYTARZ	19,12	WYKŁADZINA PVC
-1/4	POMIESZCZENIE GOSPODARCZE	1,23	WYKŁADZINA PVC
-1/5	WĘZEL DEFTLOWNICZY	5,30	POSADZKA BETONOWA
-1/6	ARCHIWUM	10,60	WYKŁADZINA PVC
-1/7	ARCHIWUM	11,90	WYKŁADZINA PVC
-1/8	ARCHIWUM	11,43	WYKŁADZINA PVC
-1/9	ARCHIWUM	11,25	WYKŁADZINA PVC
-1/10	POMIESZCZENIE GOSPODARCZE	1,73	WYKŁADZINA PVC
-1/11	POMIESZCZENIE GOSPODARCZE	11,65	PŁYTKI GRESOWE
-1/12	ARCHIWUM	6,12	PŁYTKI GRESOWE
-1/13	WC	1,00	PŁYTKI GRESOWE
-1/14	POMIESZCZENIE GOSPODARCZE	1,45	PŁYTKI GRESOWE
-1/15	ARCHIWUM	16,25	WYKŁADZINA PVC
SUMA		148,66	WYKŁADZINA PVC

Legenda:

TB

TABLICA BEZPIECZNIKOWA

ZK

ZŁĄCZE KABLOWE

RG

ROZDZIELNICA GŁÓWNA

GMP

GŁÓWNY WŁĄCZNIK PRĄDU

LAMPY ŻAROWE

LAMPY RASTROWE

PON KANALIZACYJNY

PON WODY

ZK

ZŁĄCZE KABLOWE

H

HIDRANT


D

CZUJNIK DYMU

W.W.

KANAL WENTYLACYJNY

GRZEJNIK

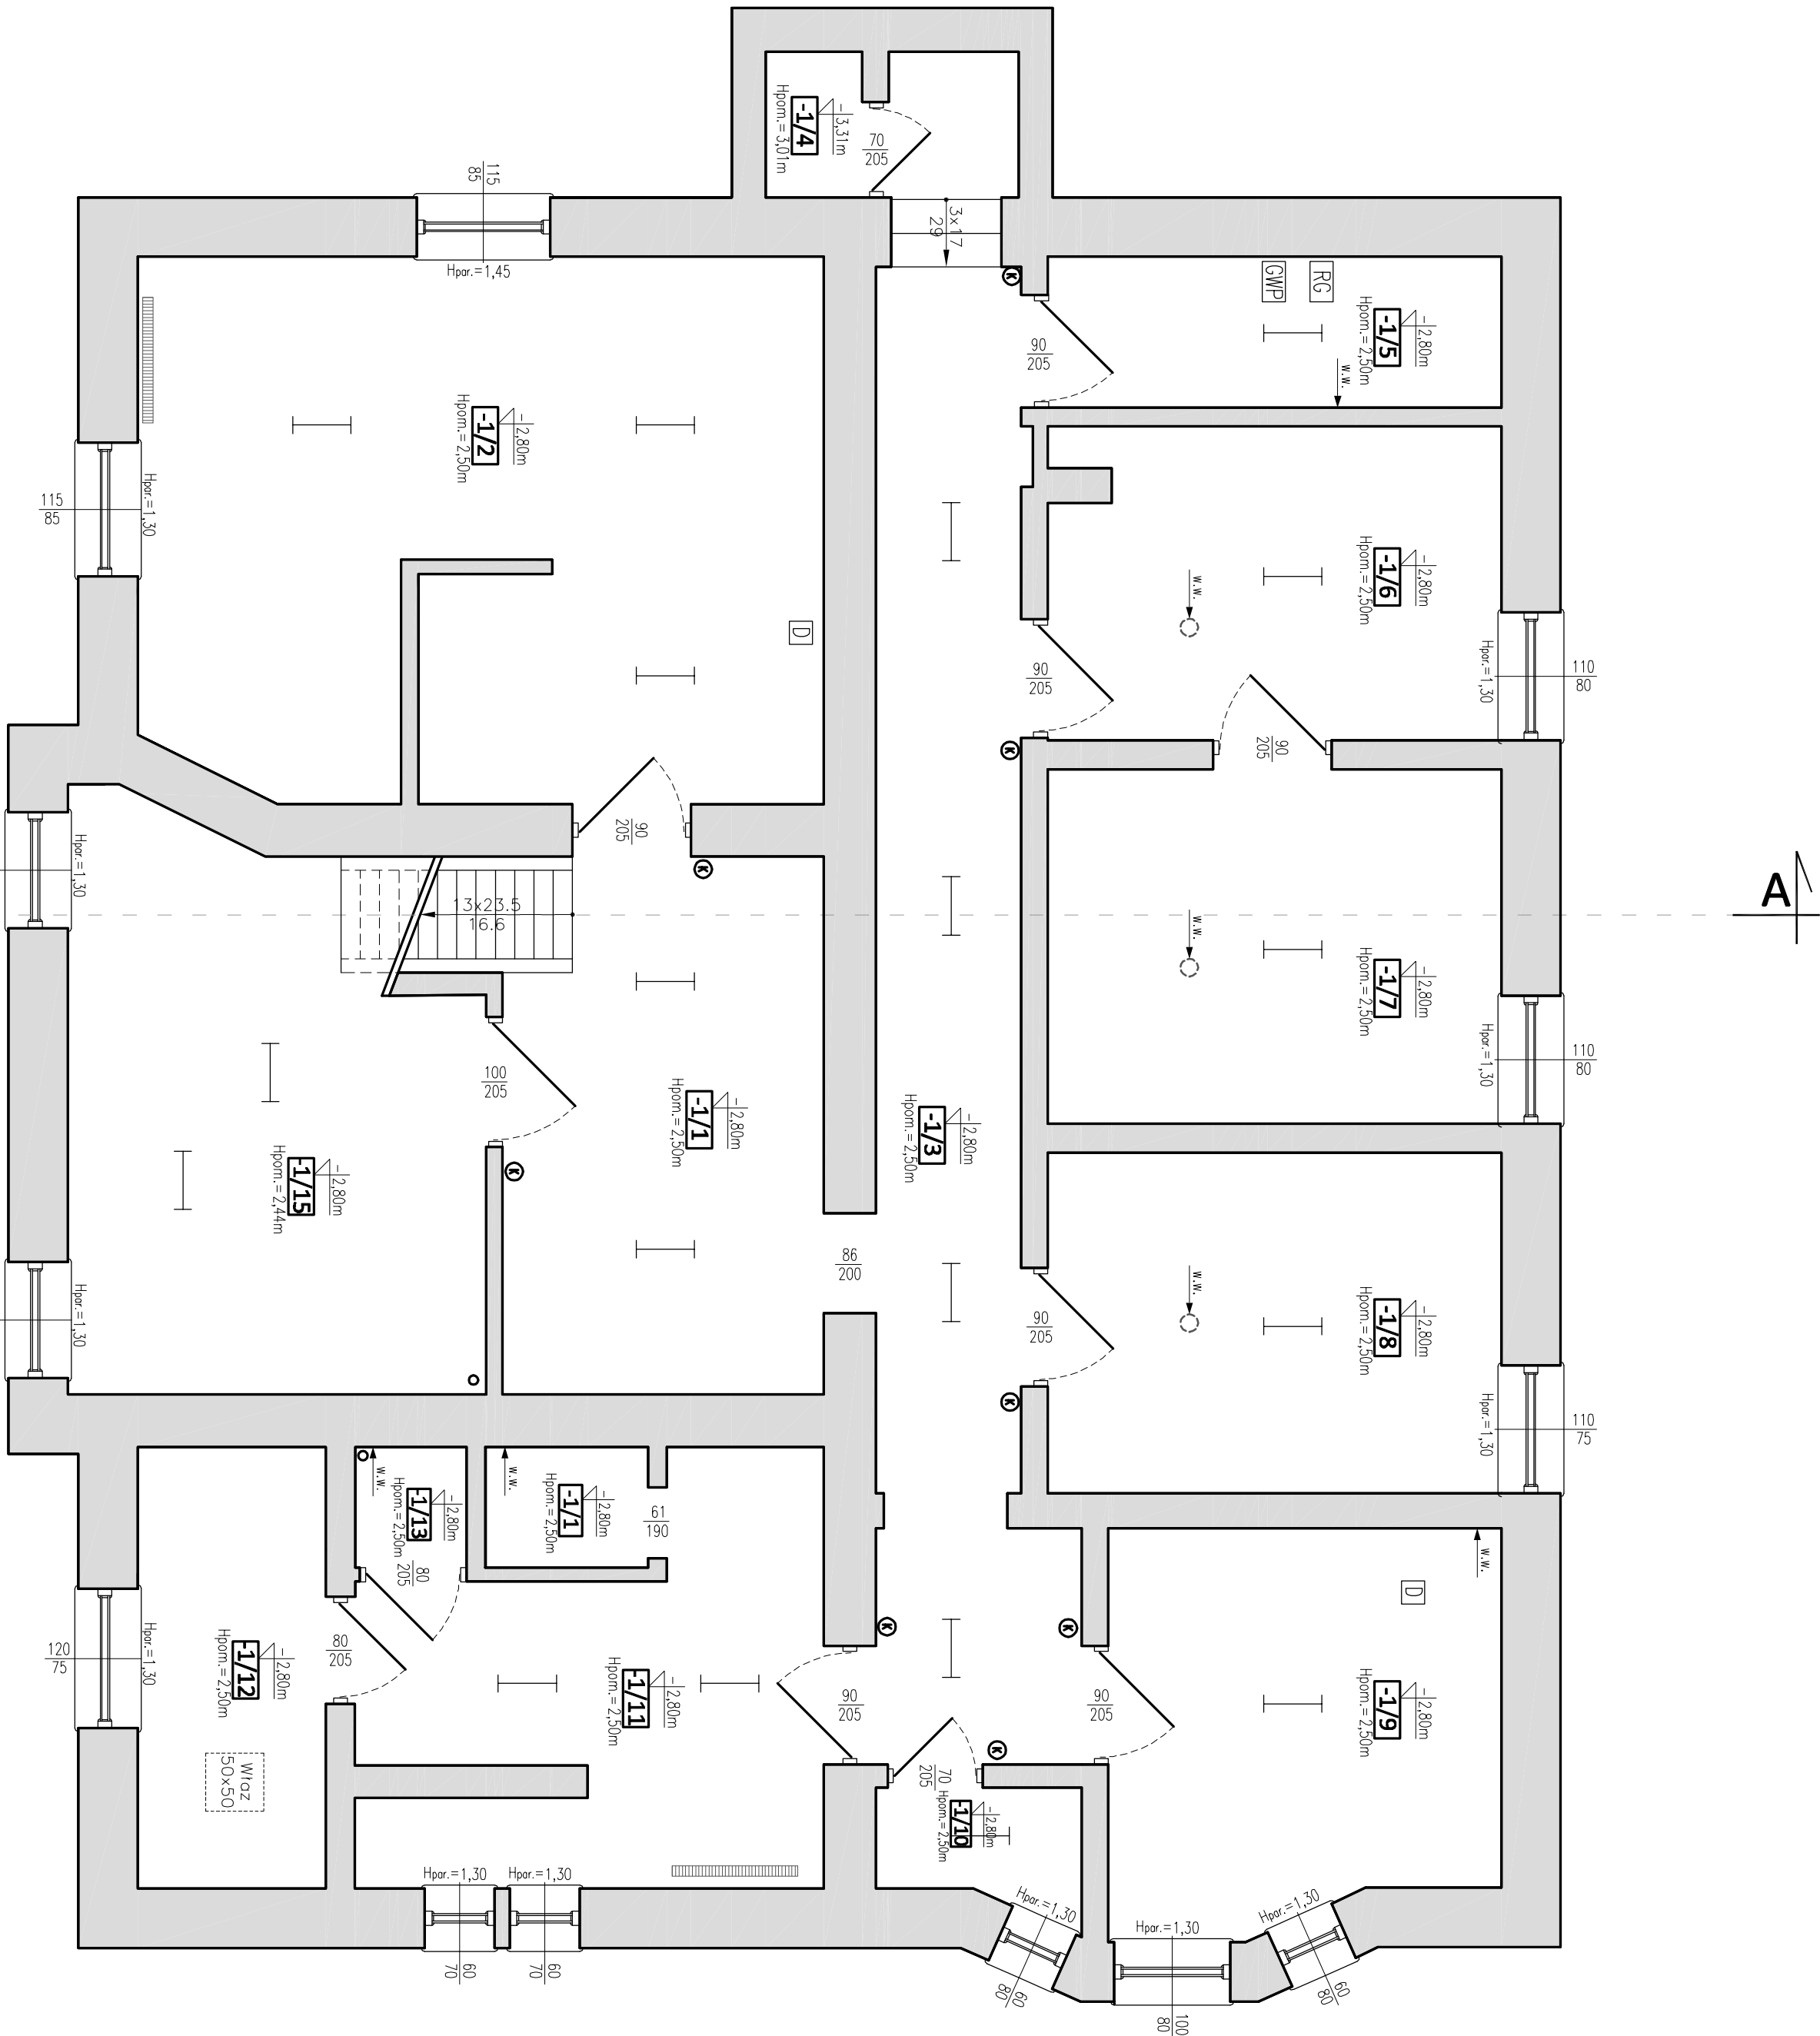

- UWAGI:
- WYKARY W [CA],
 - WYKARY SPRAWDZIĆ NA BUDOWIE
 - PRZED PRZYSTĄPIENIEM DO PRAC BUDOWLANYCH WYKONAWCA JEST ZOBOWIĄZANY DO ZAPROSZENIA SIĘ Z DOKUMENTACJĄ,
 - PROJEKT PRZYSTĄPIENIA DO PRAC BUDOWLANYCH ORAZ KONSTRUKCYJNO-MATERIAŁOWA,
 - WYKARY OKIEŃ PODANO W ŚWIEŁLE DNIOWA,
 - WYKARY DRZWI PODANO W ŚWIEŁLE PRZESŁONA,
 - WSKAZUJE ZMIANY KONSULTOWAĆ Z JEDNOSTKĄ PROJEKTUJĄCĄ.

Inwestor:				STAROSTWO POWATOWE W LUDZBARKU WARMIŃSKIM			
ul. Św. Kord, Św. Wyszyskiego 37 11-100 Ludzbarsk Warmiński							
Nazwa inwestycji:				Stadium:			
KOMPLEKSOWA MODERNIZACJA ENERGETYCZNA BUDYNKU ADMINISTRACYJNEGO FILIU STAROSTWA POWATOWEGO W ORNEIE PRZY UL. DWORCOWEJ 4				Projekt budowlany			
Lokalizacja inwestycji:				Branża:			
ORNEA, DZIAŁKA NR 136/3, OBIEKT GEODEZYJNY Z JEDNOSTKĄ ENERGETYCZNĄ LUDZBARK WARMIŃSKI				Inwentaryzacja			
Typu rysunek:				Skala:			
RZUT PIWNICY - INSTALACJE				1:50			
FUNKCJA				Numer uprawnień			
IMIĘ NAZWISKO				Podpis			
Projektant				WAW/0003/PWOK/13			
Opisano/a				inż. Mateusz Psjak			
Sprawdzający							
Data:				08.2016r.			
				Kopiecznie, przetwarzanie oraz udostępnianie osobom trzecim jedynie za pisemną zgodą jednostki projektującej.			