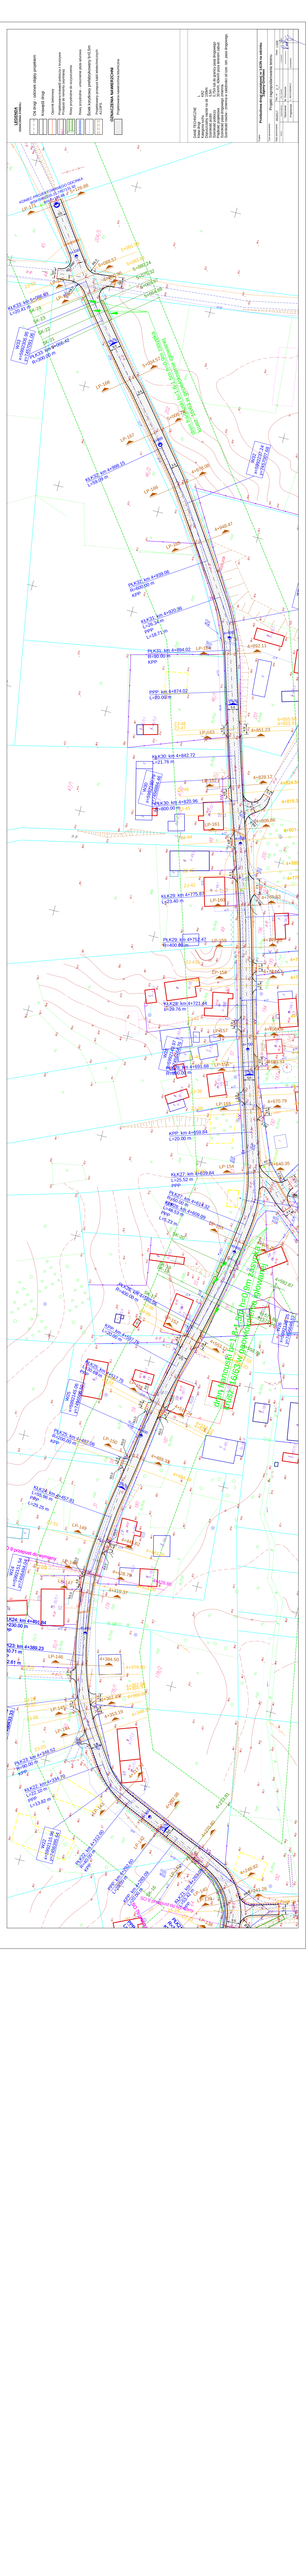
LEGENDA
oraz SZABLONY
Oś drogi - obrysy stałej projektu
Granice drogi
Granice terenu
Granice terenu przejęcia tymczasowego
Granice terenu przejęcia stałego
Obrys budynków przeznaczonych do rozbiórki
Obrys budynków przeznaczonych do rozbiórki
Granice
Granice
Granice