RZUT PARTERU
SKALA 1:50

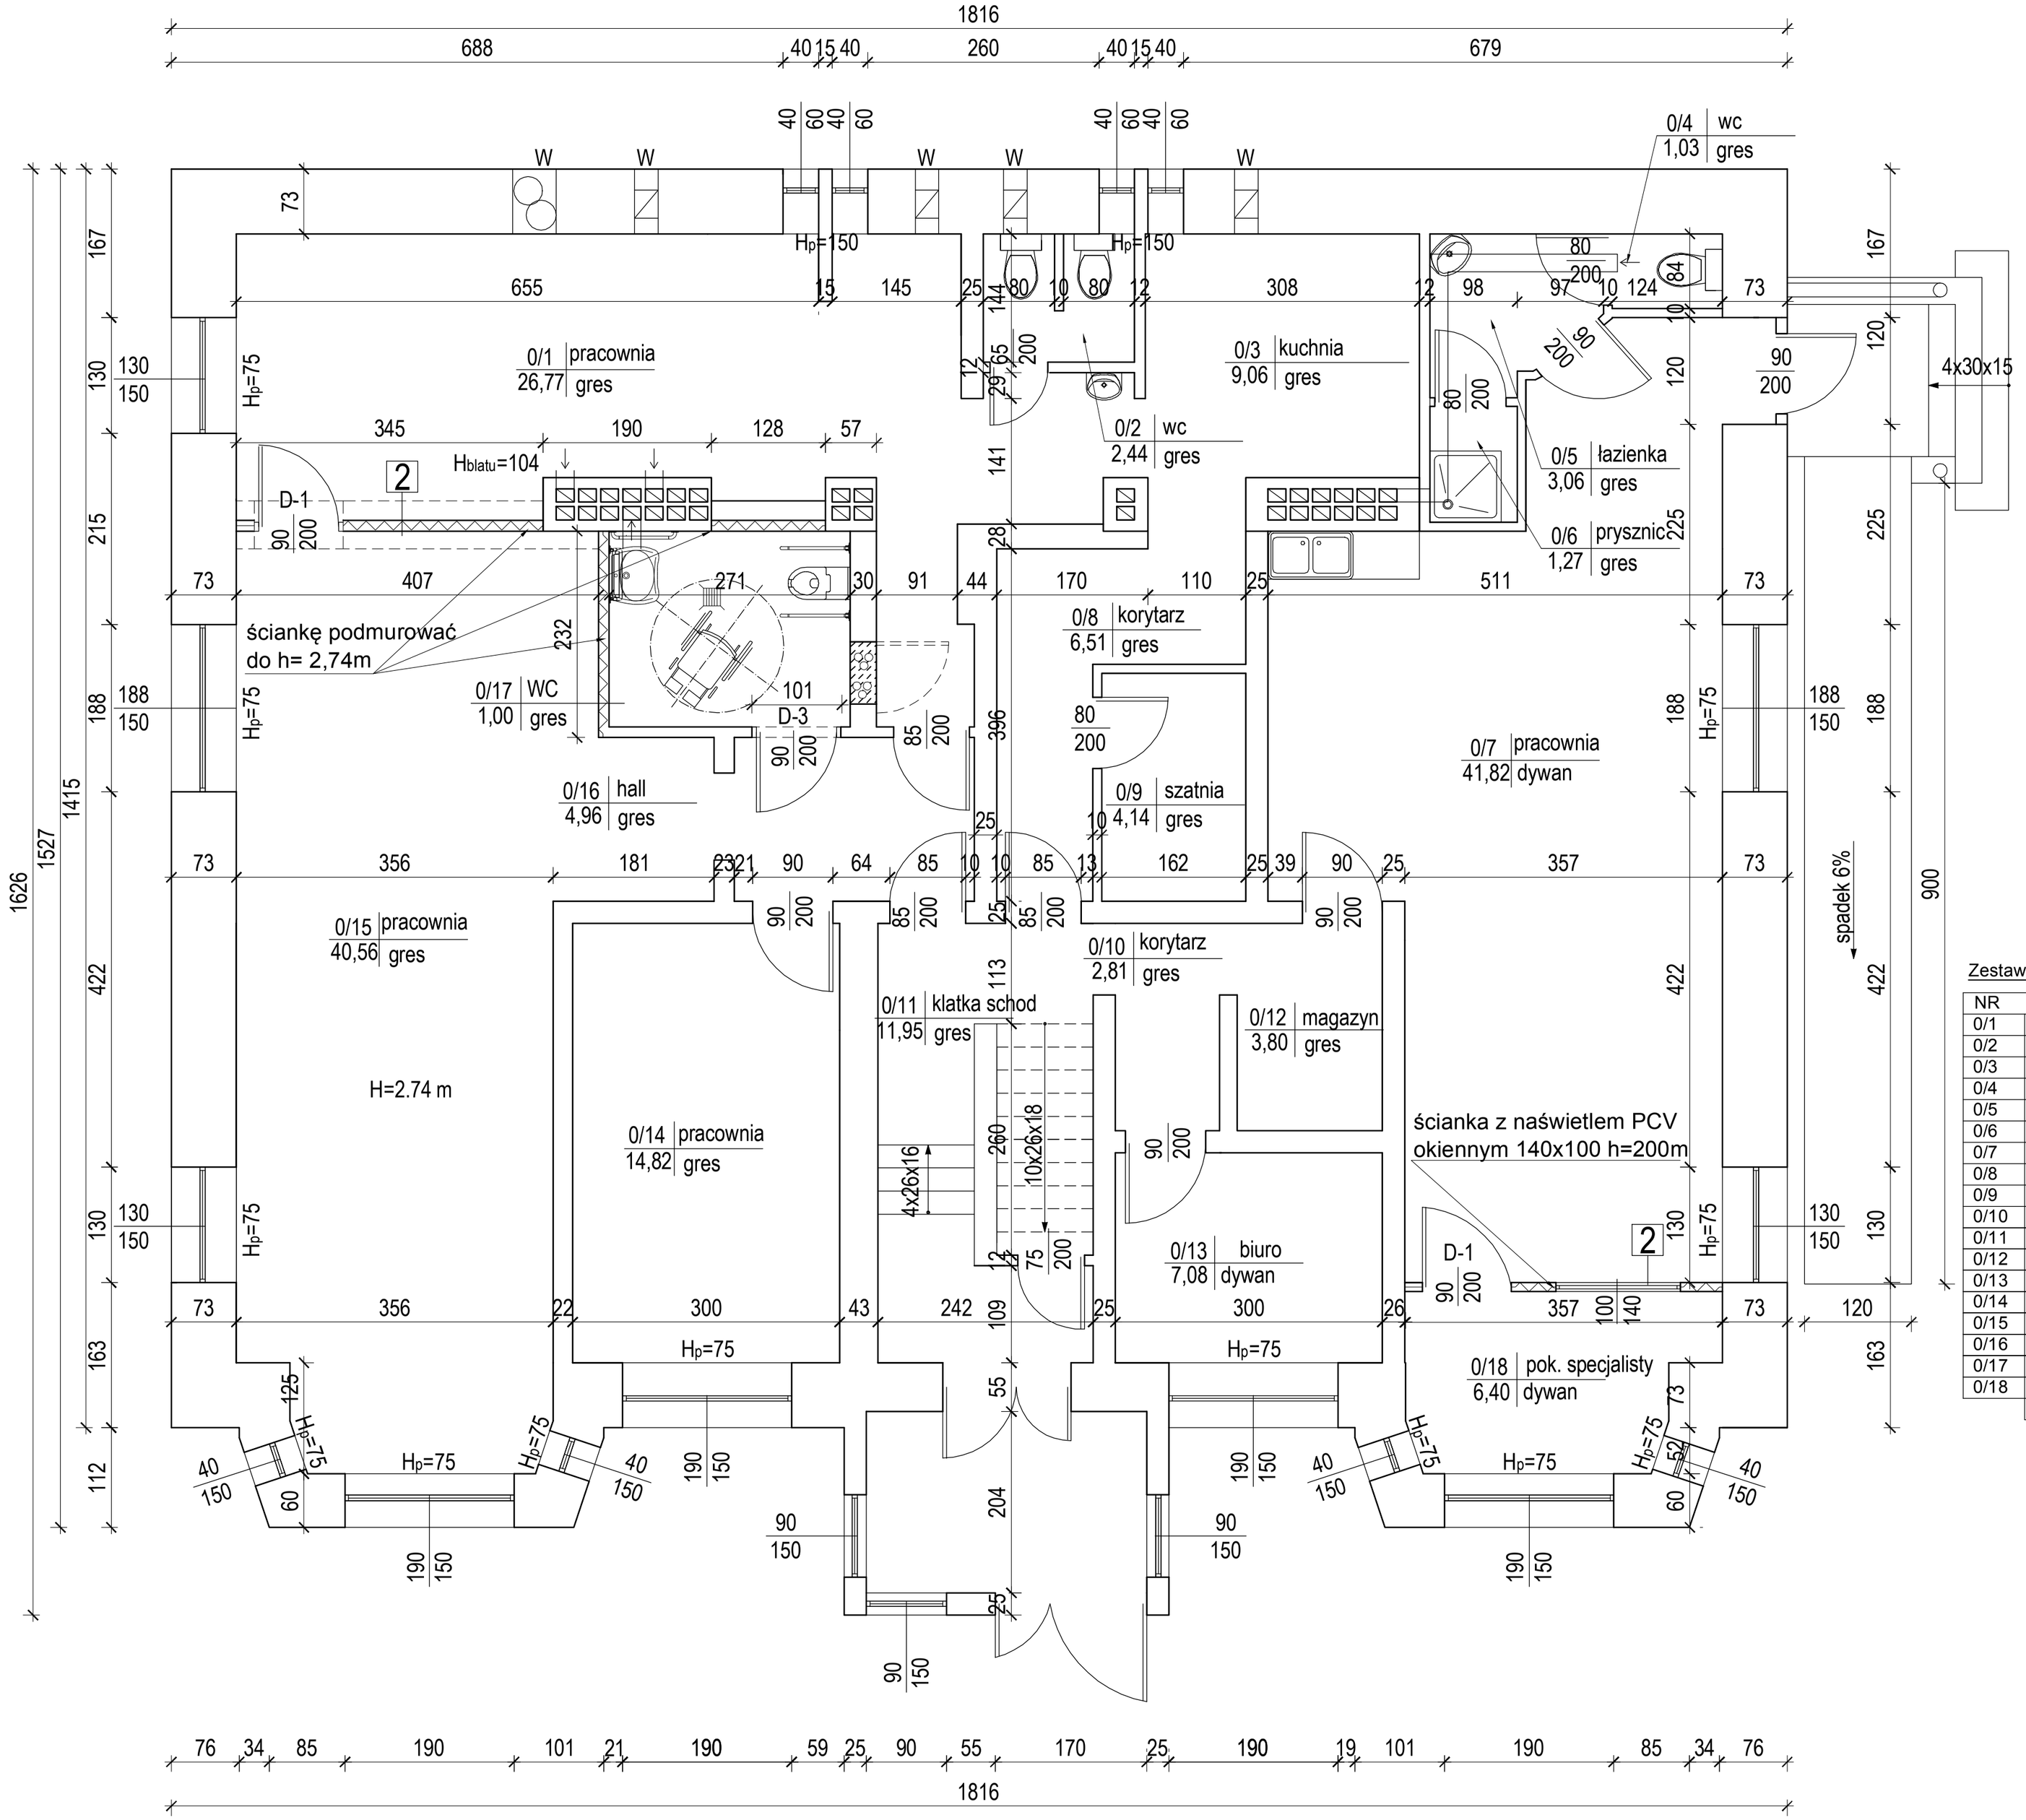

Sciany projektowane

Sciany istniejące

Sciany do wyburzenia

1.
tynk cem wap 2.5 cm
cegła ceramiczna 25 cm
tynk cem wap 2.5 cm

2
tynk KG malowany farbami emulsyjnymi
stelaż z profili stalowych
tynk KG malowany farbami emulsyjnymi

Zestawienie powierzchni parteru

NR	nazwa pomieszczenia	posadzka	powierzchnia (m)
0/1	PRACOWNIA	GRES	26,77
0/2	WC	GRES	2,44
0/3	KUCHNIA	GRES	9,06
0/4	WC	GRES	1,03
0/5	ŁAZIENKA	GRES	3,06
0/6	PRYSZNIC	GRES	1,27
0/7	PRACOWNIA	DYWAN	41,82
0/8	KORYTARZ	GRES	6,51
0/9	SZATNIA	GRES	4,14
0/10	KORYTARZ	GRES	2,72
0/11	KLATKA SCHODOWA	GRES	11,95
0/12	MAGAZYN	GRES	3,80
0/13	BIURO	DYWAN	7,08
0/14	PRACOWNIA	GRES	14,82
0/15	PRACOWNIA	GRES	40,56
0/16	HALL	GRES	4,96
0/17	WC osób niepełnospraw.	GRES	5,42
0/18	POKÓJ SPECJALISTY	DYWAN	6,40
	Razem powierzchnia parteru		193,81

"PROLINE" Piotr Zawadzki, 11-100 Lidzbark Warmiński, ul. Cicha 19
AutoCAD LT 2012, NR. SERYJNY 360-14302432

Adres obiektu: Dworcowa 8, dz. nr 134/1, 11-130 Orneta	**Nazwa obiektu:** Placówka Opiekuńczo-Wychowawcza "Mój Dom" w Ornecie		
Inwestor: Powiat Lidzbarski, ul. Wyszyńskiego 37, 11-100 Lidzbark Warmiński	**Przedmiot rysunku:** Rzut parteru.		**Rys. nr:** 2
	Stadium: Projekt budowlany.	**Skala:** 1:50	**Data:** 04.2015
Projektant: Piotr Zawadzki	**Uprawnienia:** WAM/0036/ZOOK/09		