


ścianki systemowe typu sanipol V 20
do wys. 210 cm.

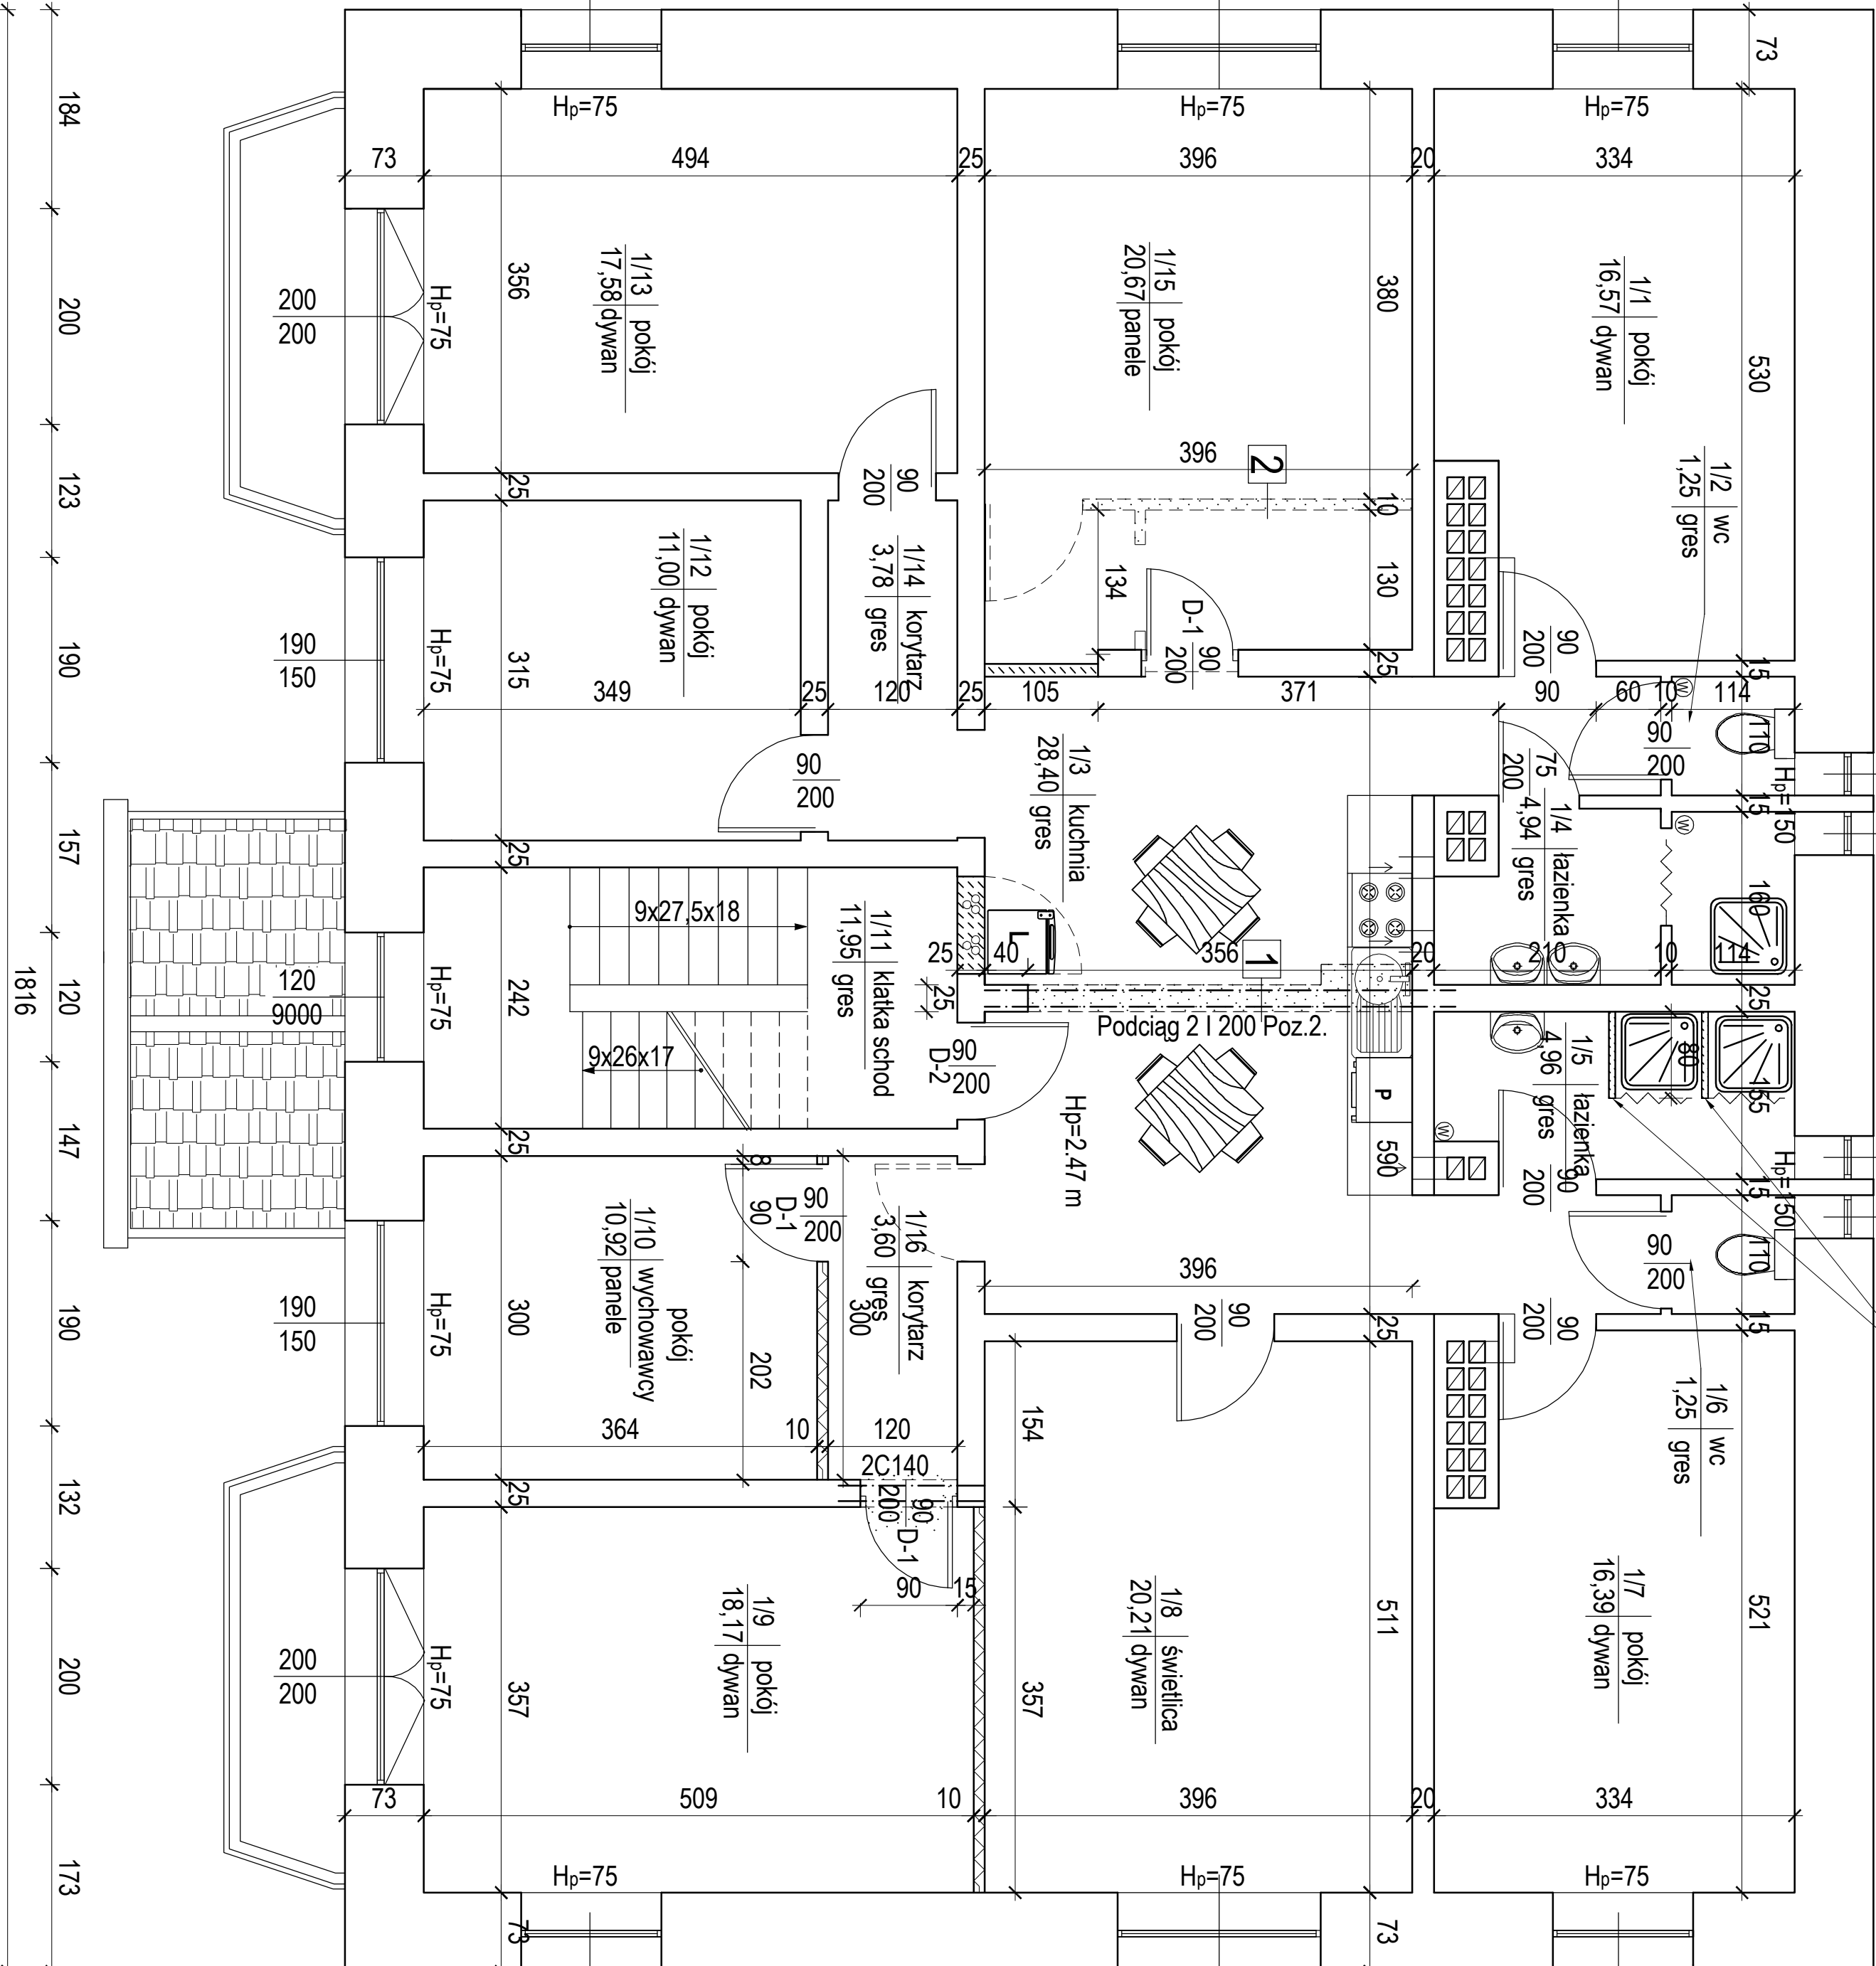

- 2** tynk KG malowany farbami emulsyjnym
steaż z profili stalowych
tynk KG malowany farbami emulsyjnym

Zestawienie powierzchni -go piętra		
NR	nazwa pomieszczenia	powierzchnia (m)
1/1	POKÓJ	DYWAN 16,57
1/2	WC	GRES 1,25
1/3	KUCHNIA	GRES 28,40
1/4	ŁAZIENKA	GRES 3,22
1/5	ŁAZIENKA	GRES 4,96
1/6	WC	GRES 1,25
1/7	POKÓJ	DYWAN 16,39
1/8	ŚWIETLICA	DYWAN 20,21
1/9	POKÓJ	DYWAN 18,17
1/10	POKÓJ WYCHOWAWCY	DYWAN 10,92
1/11	KŁATKA SCHODOWA	GRES 11,95
1/12	POKÓJ	DYWAN 11,00
1/13	POKÓJ	DYWAN 17,58
1/14	KORYTARZ	GRES 3,78
1/15	POKÓJ	DYWAN 20,67
1/16	KORYTARZ	GRES 3,60
Razem powierzchnia I piętro		189,92

<p>"POLINE" Piotr Zawadzki, 11-100 Lidzbark Warmiński, ul. Cicha 19 AutocAD LT 2012, NR. SERWISY 360-14302432</p>			<p>Nazwa obiektu: Płakabka Opiekunko-z Wychowawcza "Mała Dom" w Omece</p>		
<p>Adres obiektu: Dworcowa 8, dz. nr 134/1 11-130 Omea</p>			<p>Przedmiot rysunku: Rzut i piętra.</p>		
<p>Investor: Powiat Lidzbarski ul. Wyszczepkiego 37 11-100 Lidzbark Warmiński</p>			<p>Stadium: Projekt budowlany</p>		
<p>Projektant: Piotr Zawadzki</p>			<p>Skala: 1:50</p>		
<p>Uprawnienia: WAA/0006/06/ZOOK-/09</p>			<p>Rys. nr: 3</p>		
			<p>Data: 04.2015</p>		