


RZUT II PIĘTRA
SKALA 1:50

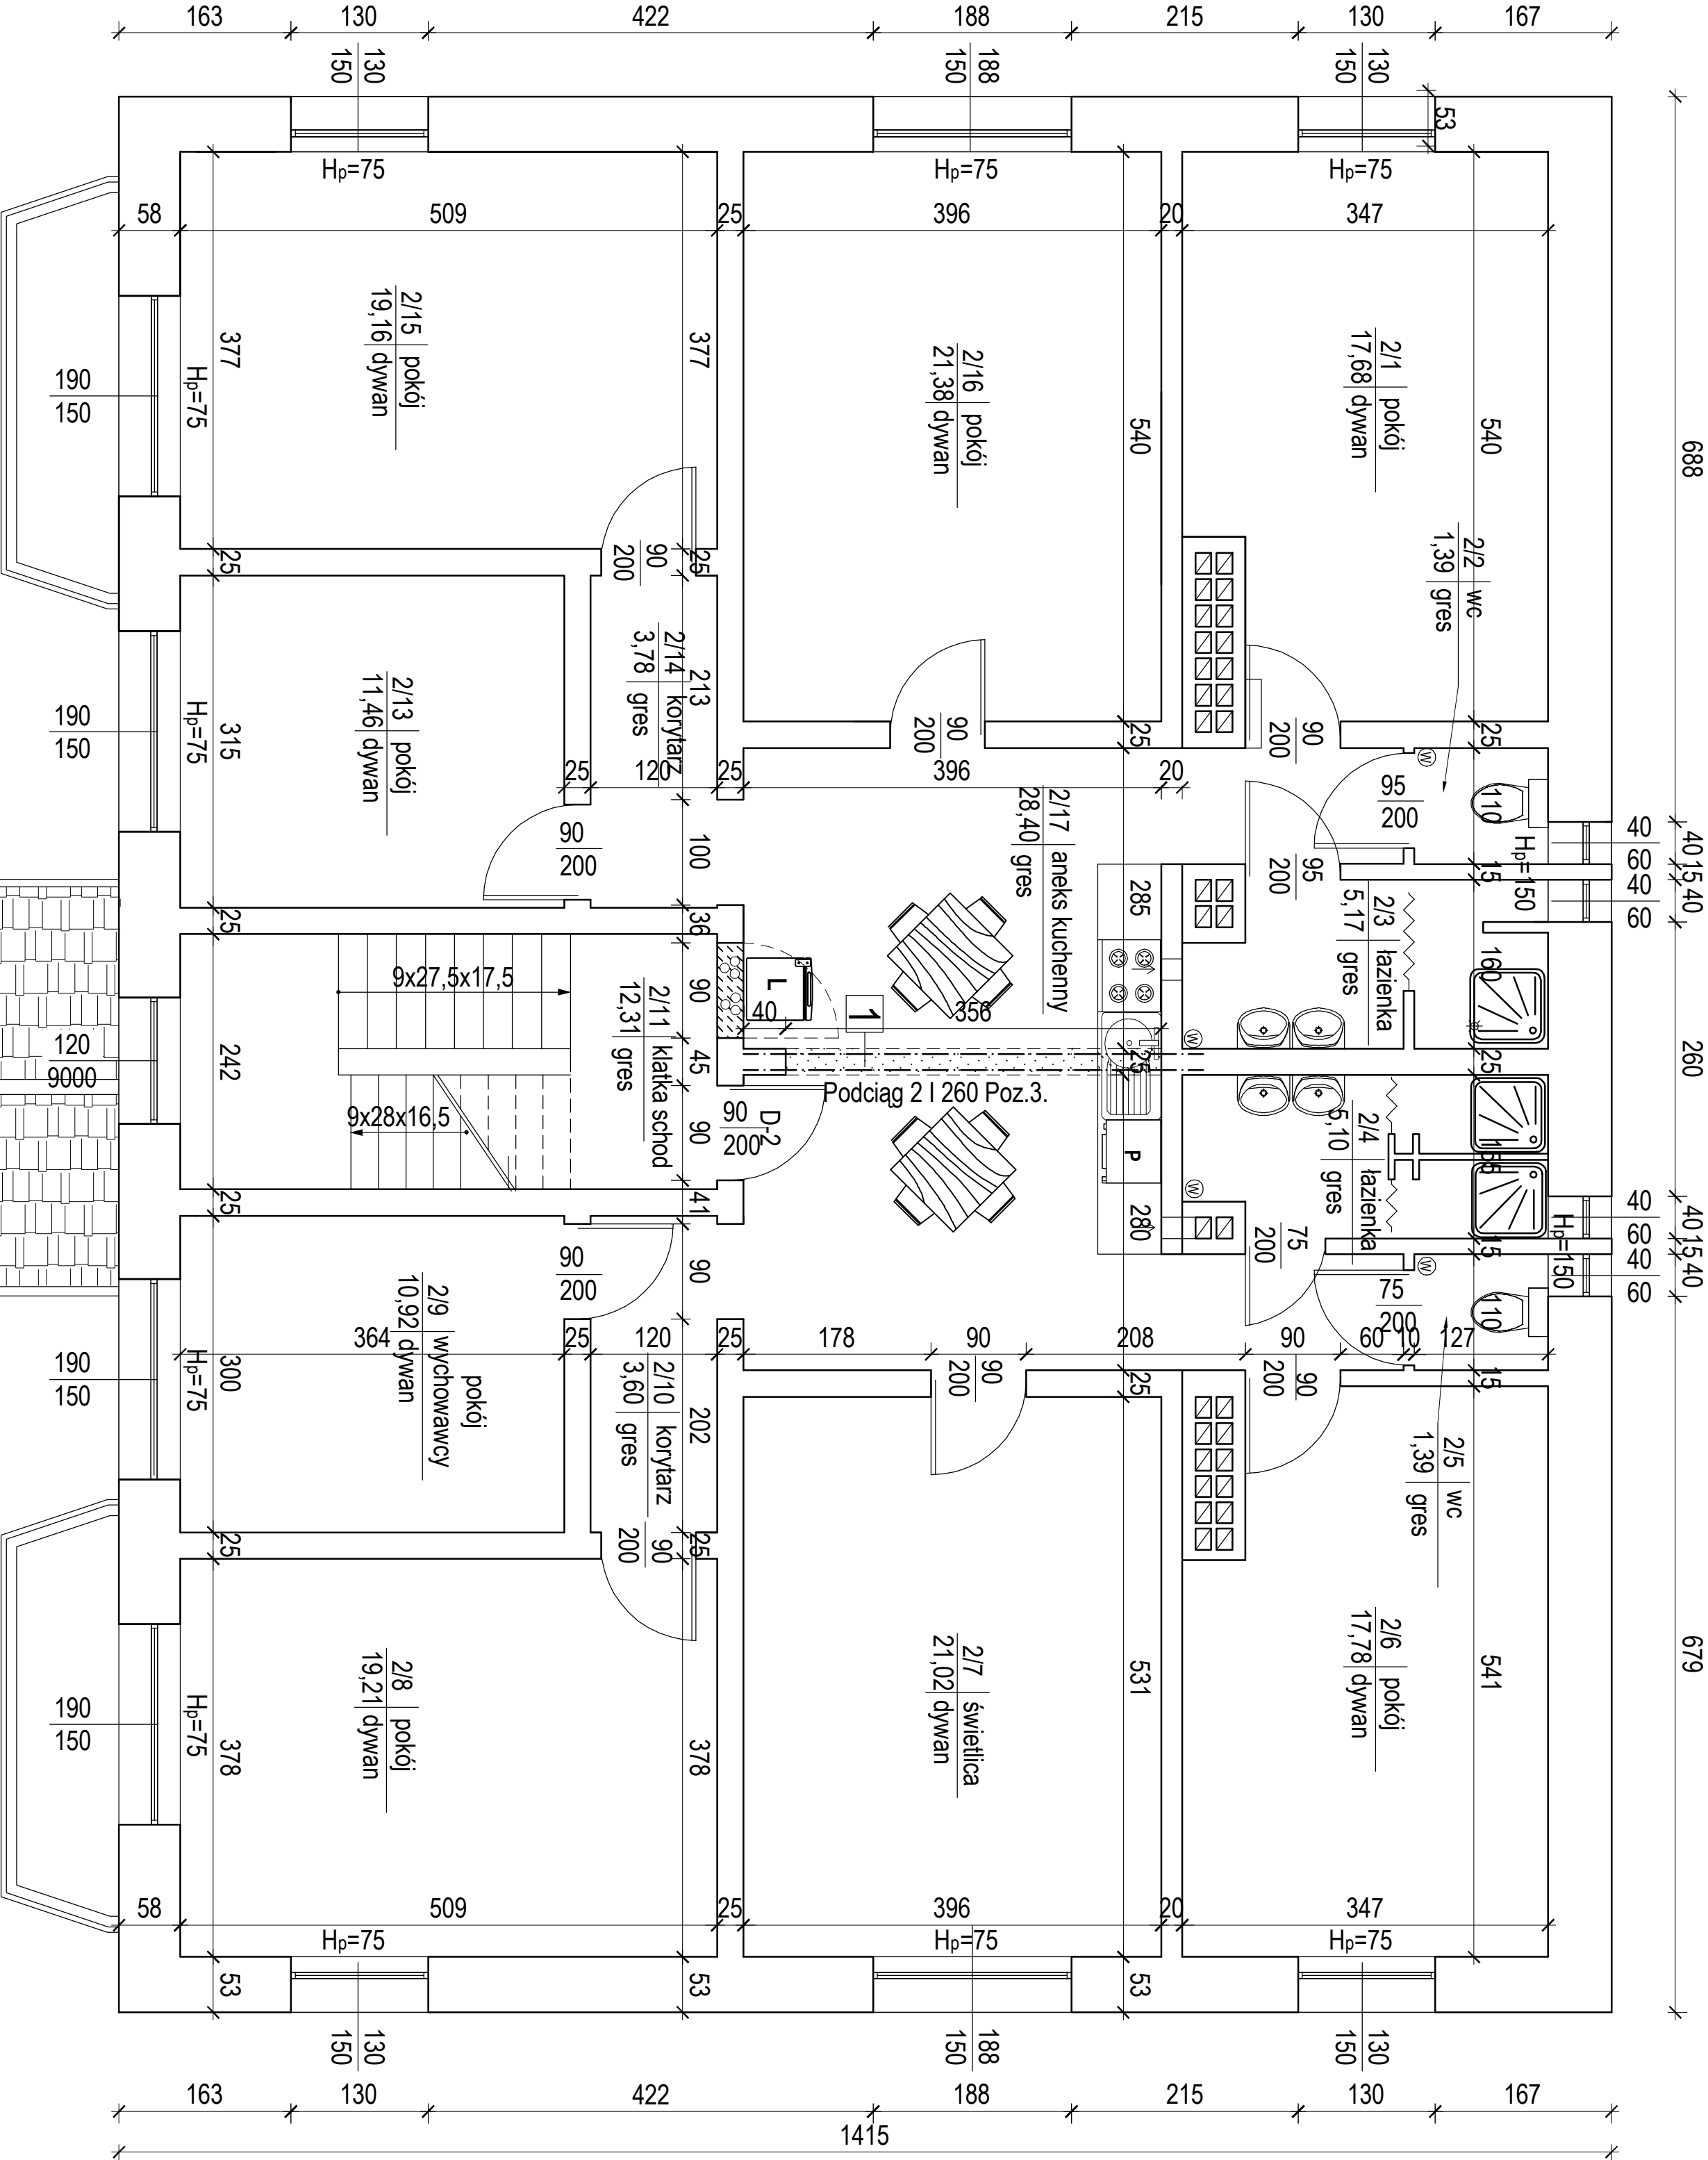

Zestawienie powierzchni II-go piętra

NR	nazwa pomieszczenia	posadzka	powierzchnia
2/1	POKÓJ	DYWAN	17,68
2/2	WC	GRES	1,39
2/3	ŁAZIENKA	GRES	5,17
2/4	ŁAZIENKA	GRES	5,10
2/5	WC	GRES	1,39
2/6	POKÓJ	DYWAN	17,78
2/7	ŚWIETLICA	DYWAN	21,02
2/8	POKÓJ	DYWAN	19,21
2/9	POKÓJ WYCHOWAWCY	DYWAN	10,92
2/10	KORYTARZ	GRES	3,60
2/11	KLATKA SCHODOWA	GRES	12,31
2/13	POKÓJ	DYWAN	11,46
2/14	KORYTARZ	GRES	3,78
2/15	POKÓJ	DYWAN	19,16
2/16	POKÓJ	DYWAN	21,38
2/17	KUCHNIA	GRES	28,40
Razem powierzchnia II piętro			199,75 m,

- Sciany projektowane
- Sciany istniejące
- Sciany do wyburzenia
- Nadproża stalowe dwuteowe

1. tynk cem wap 2,5 cm
cegła ceramiczna 25 cm
tynk cem wap 2,5 cm

"PROLINE" Piotr Zawadzki, 11-100 Łódźbank Warmiński, ul. Cicha 19 AutoCAD LT 2012, NR SERWISNY 360-I-4302432			
Adres obiektu: Dworcowa 8, dz. nr 134/1 11-130 Ometia		Nazwa obiektu: Placówka Opiekunco-Wychowawcza "Mój Dom" w Ometie	
Inwestor: Powiat Łódzki ul. Wyszynskiego 37 11-100 Łódźbank Warmiński		Przedmiot rysunku: Rzut II piętra	
Projektant: Piotr Zawadzki		Stadium: Projekt budowlany	
		Skala: 1:50	
		Data: 04.2015	
		Uprawnienia: WAM/0036/ZOOC/09	